

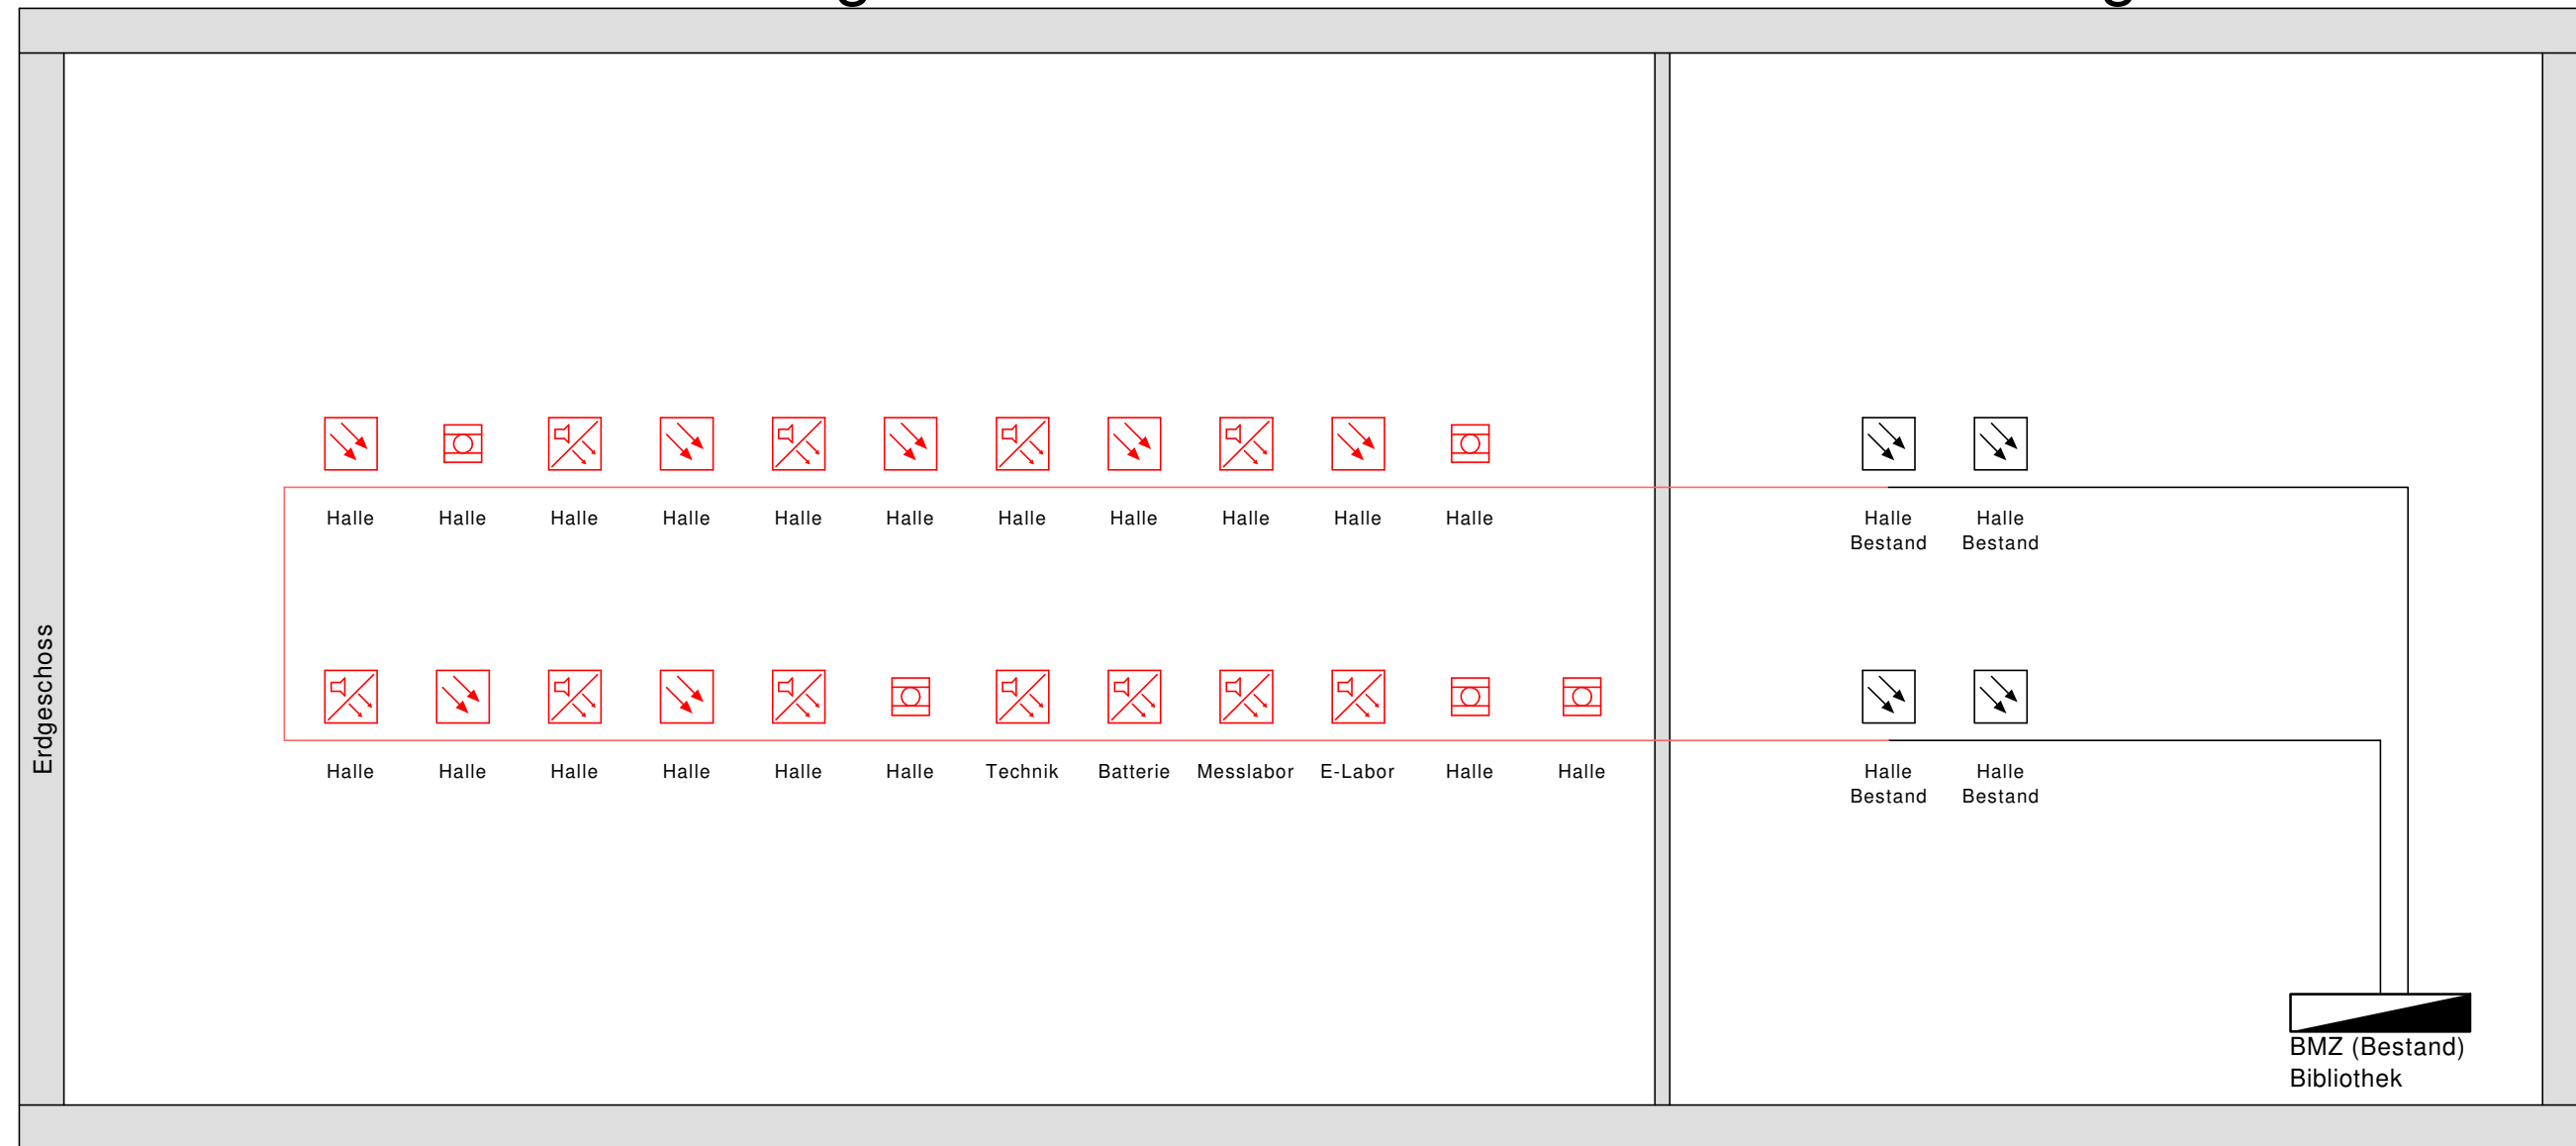


## Bestandgebäude

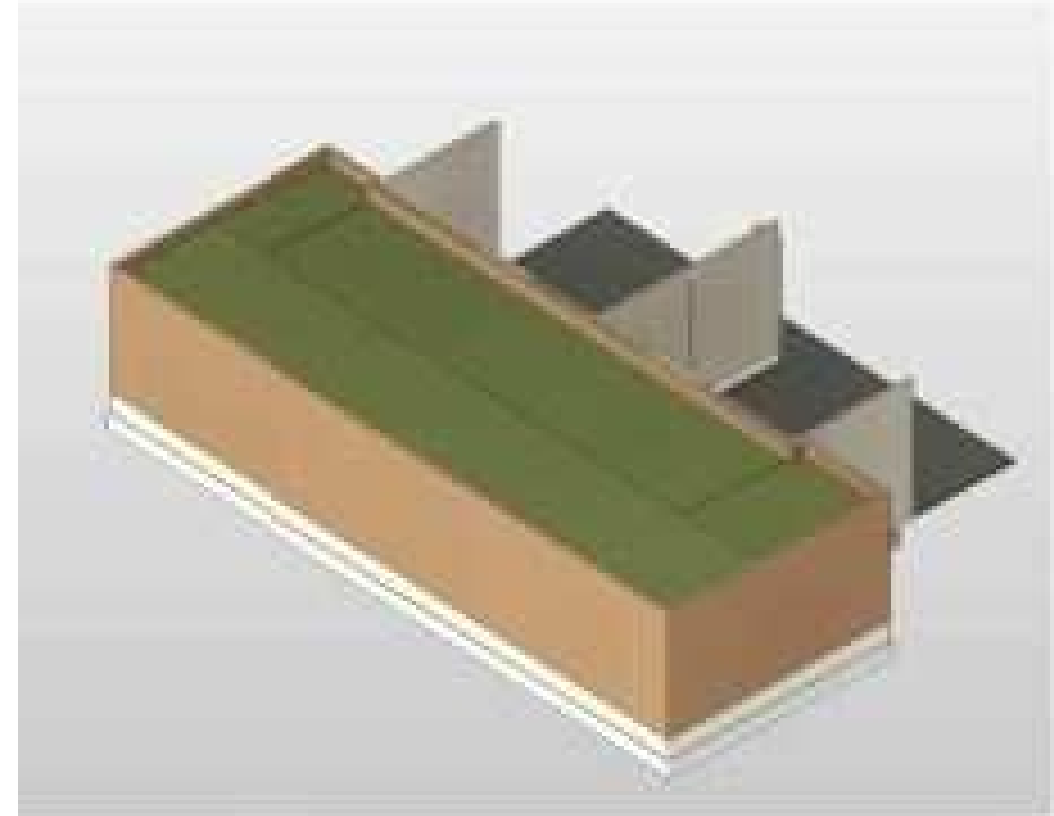

# Neubau einer Forschungshalle

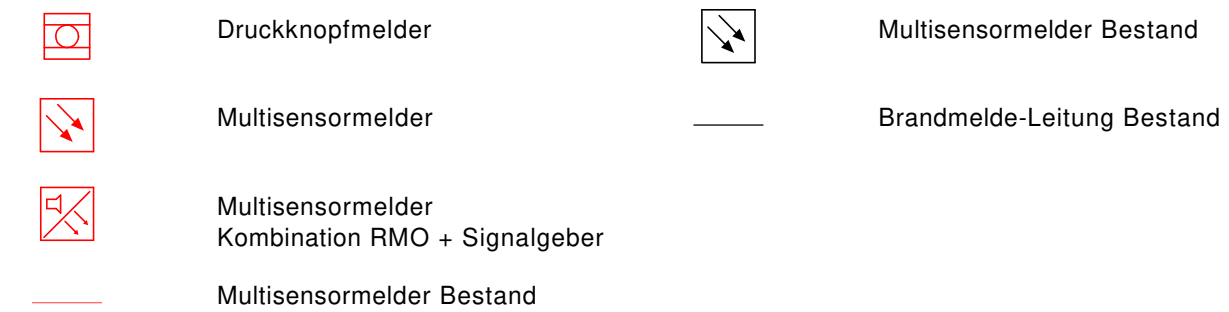

Datum	Name	Index	Änderung

IPH - Institut für Integrierte Produktion Hannover  
Hollerithallee 6  
30419 Hannover

IPH Hannover  
Neubau einer Forschungshalle

## Systemübersicht - Brandmeldeanlage -

[illegible]

## Entwurfsplanung