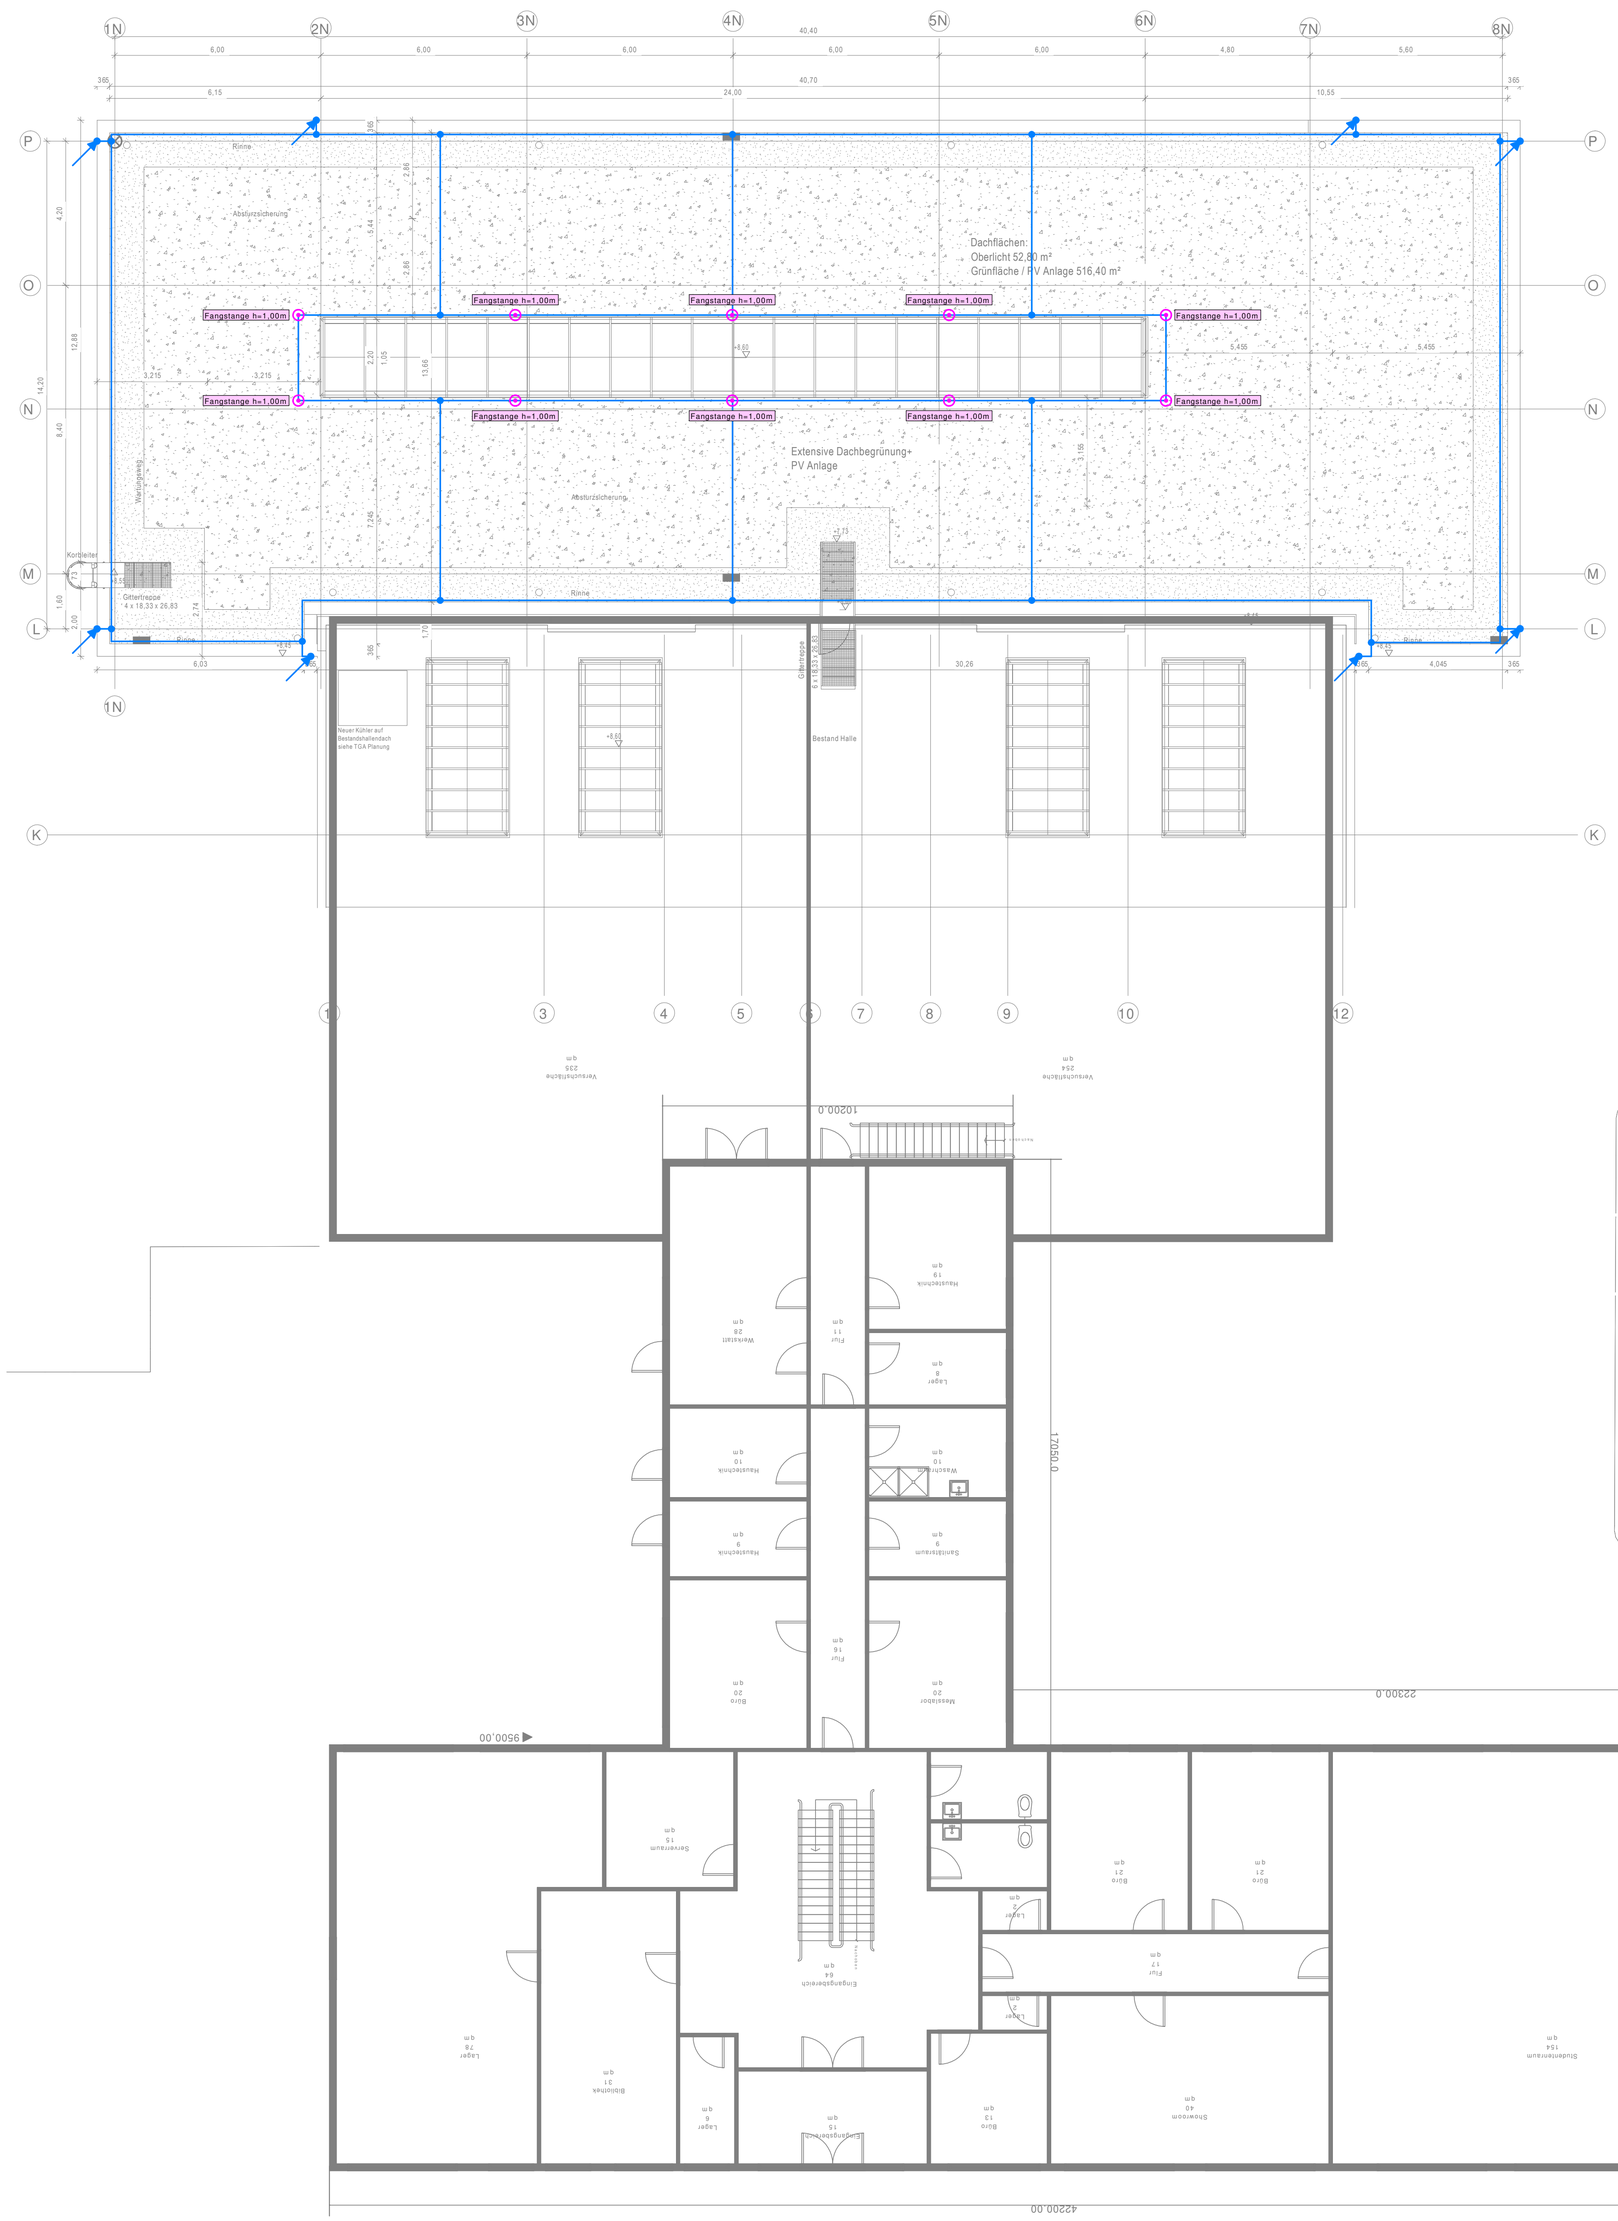

LEGENDE

- Potentialausgleich
- Potentialausgleichschine (PAS)
- Fangmast / x= Höhe (in m)
- Universalverbinder / Verbindung an Bewährung alle 2m
- Ringerder
  Runddraht, Niro (V4A) d=10mm / Band, Niro (V4A), 30x3,5mm
- Fang- und Ableitung
  Runddraht, St/Zn. d=10mm
- Potenzialausgleich Bodensohle
  Runddraht, St/tZn. d=10mm / Band, St/tZn. 30x3,5mm

IPH Grunc

!!! nicht exakt !!!

• Raumhöhe ca. 2,50 m

Neubau einer Forschungshalle

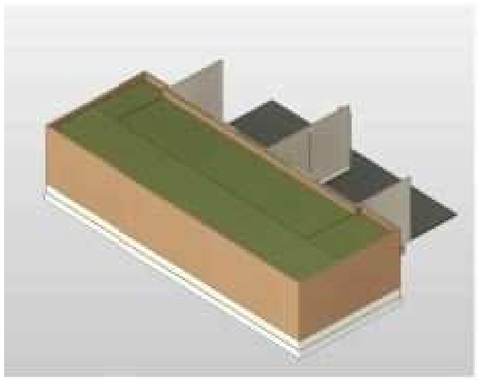

Datum	Name	Index	Änderung

IPH - Institut für Integrierte Produktion Hannover
Hollerithallee 6
30419 Hannover

IPH Hannover

Neubau einer Forschungshalle

Grundriss Dachaufsicht
- Blitzschutz -

	Datum	Name	Maßstab	1:100
Bearb.	10.2023		Blattgröße	750x700
Gez.	06.10.2023		Plot vom/Plotdatei	

	Gewerk	Bauteil	Bauteil	Nummer	Nummer	Nummer	Bauteil	Ebene	Index	Layout	Trennung	Projekt	Projekt	Projekt			
Zeichnungs-Nr.	B	E	G	0	0	1	G	A	–	1	–	7	6	0			

Architektenplanstand 30.08.2023

Entwurfsplanung