



Neubau Forschungshalle

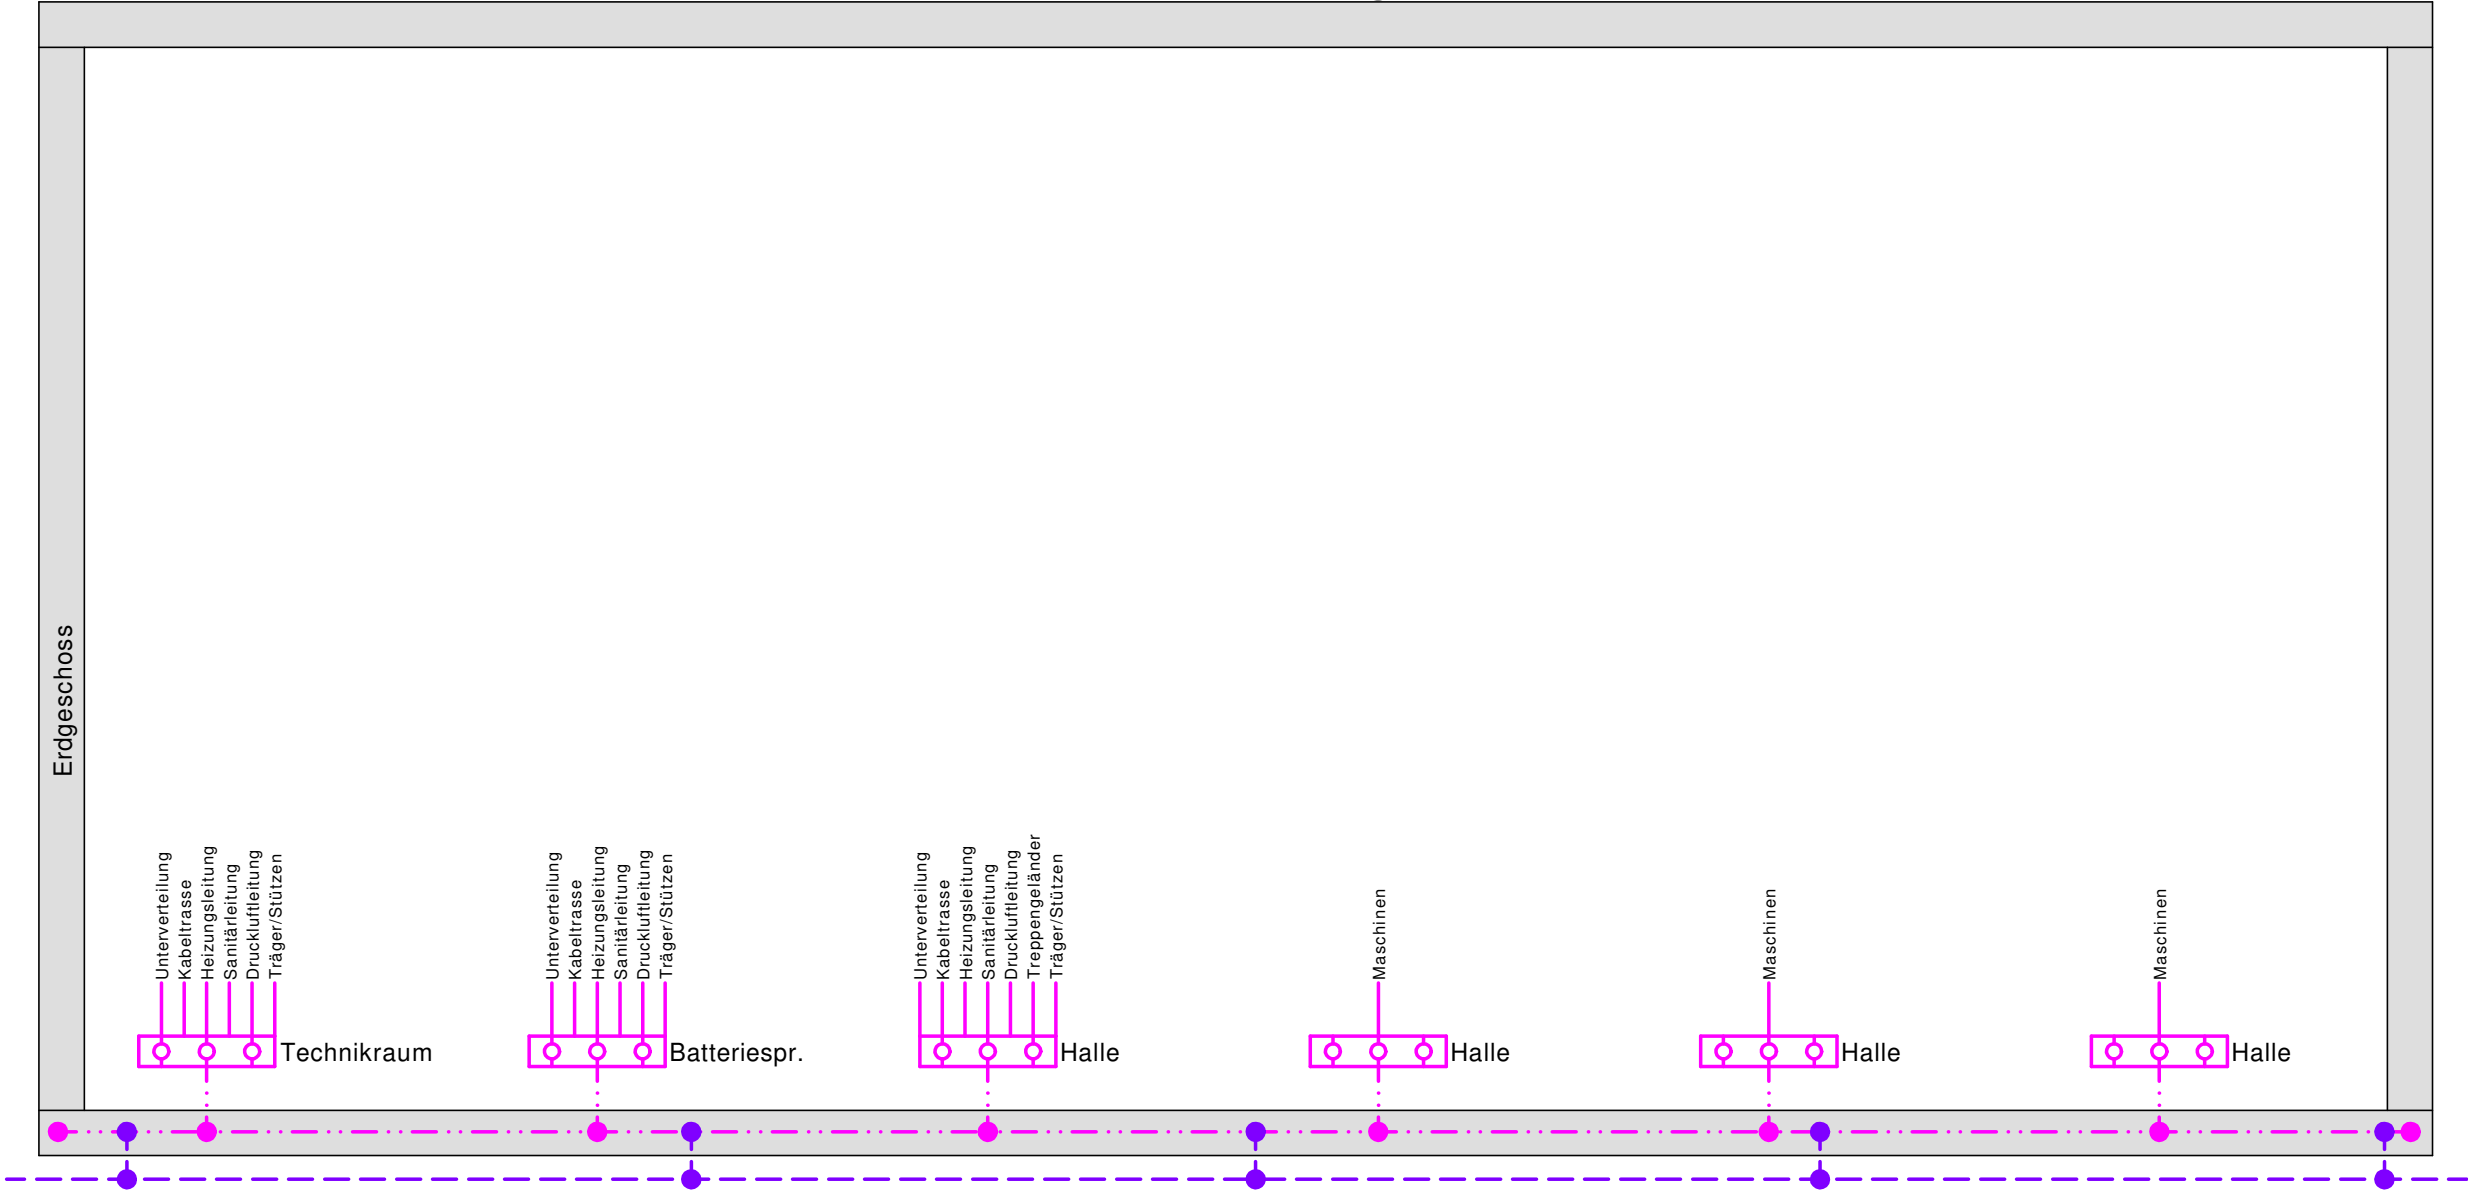

Neubau einer Forschungshalle

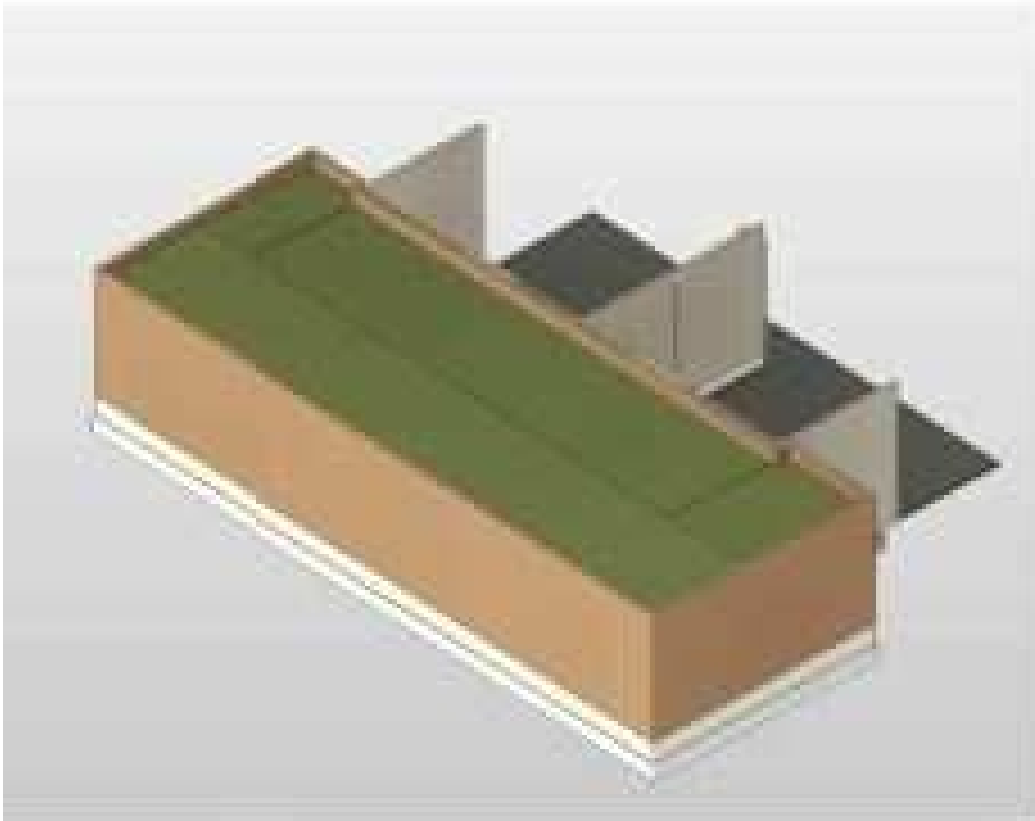

Datum	Name	Index	Änderung

IPH - Institut für Integrierte Produktion Hannover  
Hollerithallee 6  
30419 Hannover

**IPH Hannover**  
Neubau einer Forschungshalle

Systemübersicht  
- Blitzschutz -

	Datum	Name	Maßstab	%		Gewerk	Planstand	Planart	Nummer	Nummer	Nummer	Bauteil	Ebene	Index	Layout	Trennung	Projekt	Projekt	Projekt			
Bearb.	10.2023		Blattgröße	600x297																		
Gez.	06.10.2023		Plot vom/Plotdatei			Zeichnungs-Nr.	B	E	S	O	O	1	G	G	1	1	7	6	O			

Entwurfsplanung