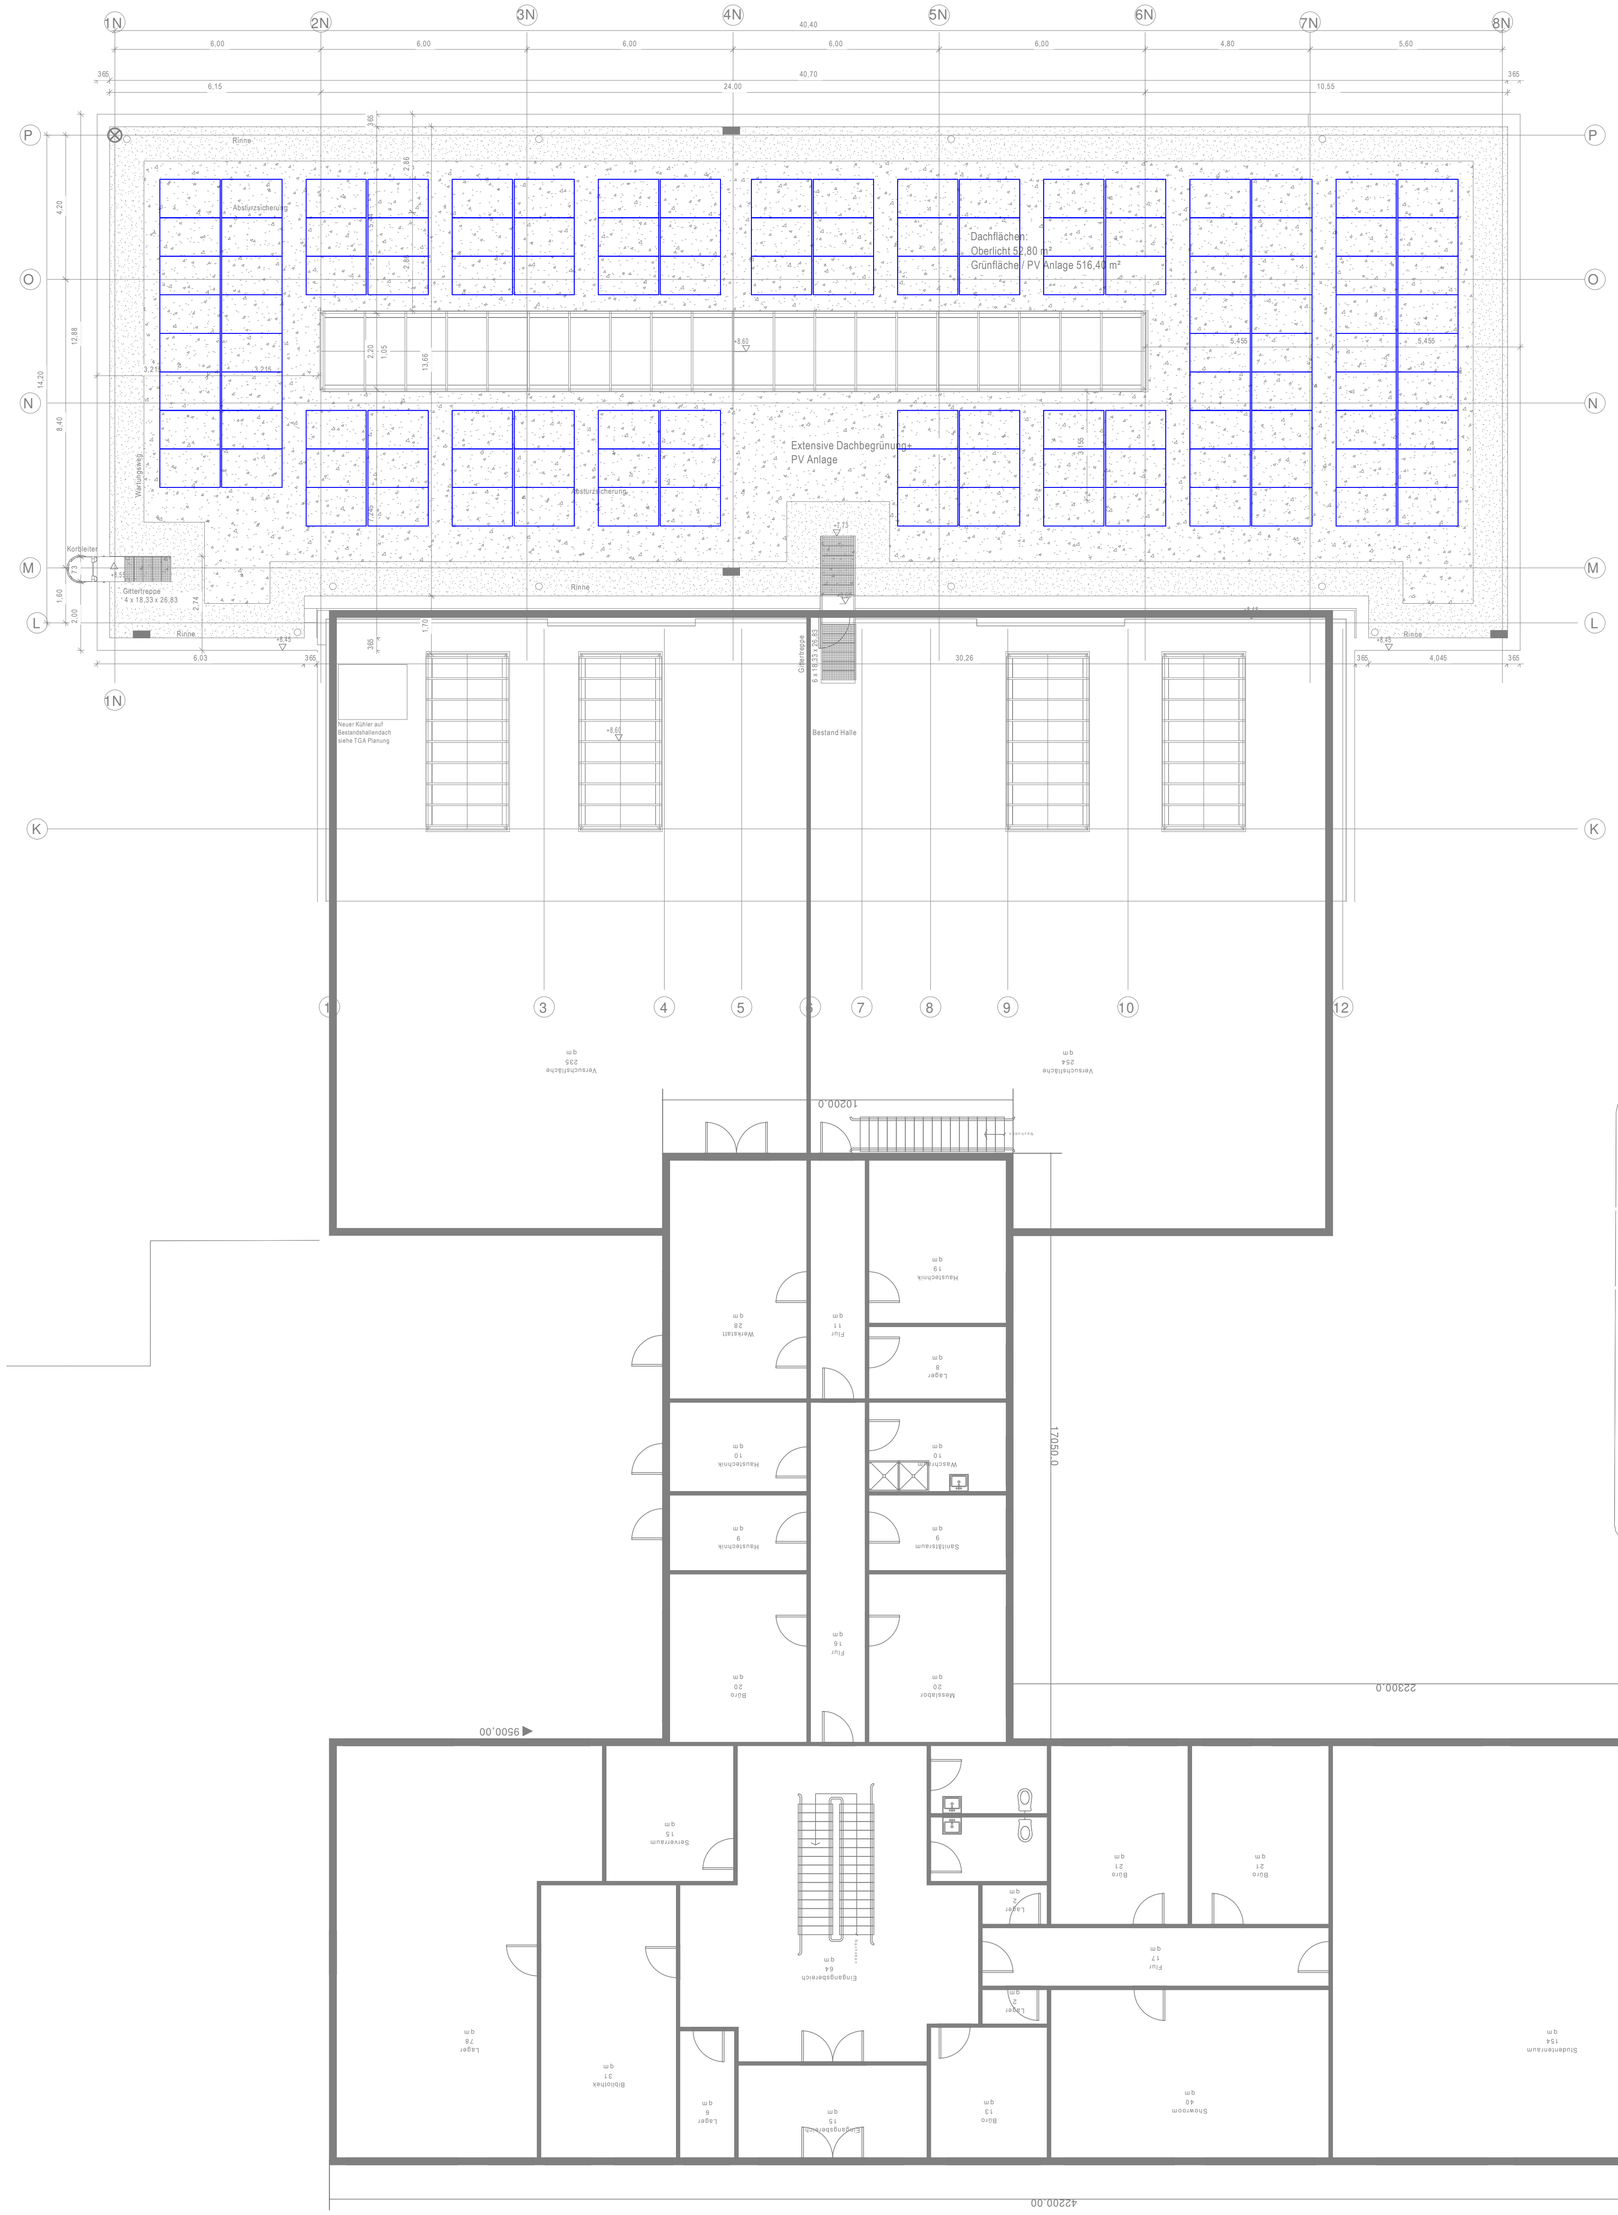

IPH Grunc

- !!! nicht exakt !!!
- Raumhöhe ca. 2,50 m

LEGENDE

- Unterverteilung
- Unterverteilung Bestand
- UV-Begrenzung
- Ausschalter UP/AP
- Steckdose 1-fach UP/AP Allgemein
- Taster UP/AP
- Steckdose 2-fach UP/AP Allgemein
- Präsenzmelder UP/AP 360°
- Drehstromsteckdose UP/AP
- Anbauleuchte 1 Planungsfabrikat: Siteco, Licross 11 Protected MO, 4000K
- Anbauleuchte 2 Planungsfabrikat: Siteco, Apollon 31, 4000K
- Anbauleuchte 3 Planungsfabrikat: Siteco, Monsun 31, 4000K
- Unterverteilung Datenverteiler
- Unterverteilung Datenverteiler Bestand
- RJ45-Datendose 2-fach UP/AP (2x RJ 45 2x RJ 45)
- Druckknopfmelder
- Multisensormelder
- Multisensormelder Kombination RMO + Signalgeber
- SiBel Bus-Überwachungszentrale
- LED-Rettungszeichenleuchte
- LED-Rettungszeichenleuchte Decke
- Kabeltrasse
- Kabeltrasse Bestand
- Verorgungskanal

Neubau einer Forschungshalle

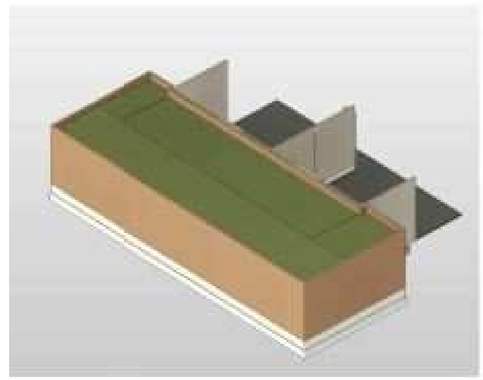

Datum	Name	Index	Änderung

IPH - Institut für Integrierte Produktion Hannover
Hollerithallee 6
30419 Hannover

IPH Hannover
Neubau einer Forschungshalle

Grundriss Dachaufsicht
- Elektrotechnische Anlagen-

	Datum	Name	Maßstab	1:100
Bearb.	10.2023		Blattgröße	750x700
Gez.	06.10.2023		Plot vom/Plotdatei	

	Gewerk	Planstand	Planart	Nummer	Nummer	Bauteil	Ebene	Index	Layout	Trennung	Projekt	Projekt	Projekt			
Zeichnungs-Nr.	E	E	G	0	0	1	G	A	–	1	–	7	6	0			

Architektenplanstand 30.08.2023

Entwurfsplanung