


Neubau Forschungshalle

Bestandgebäude

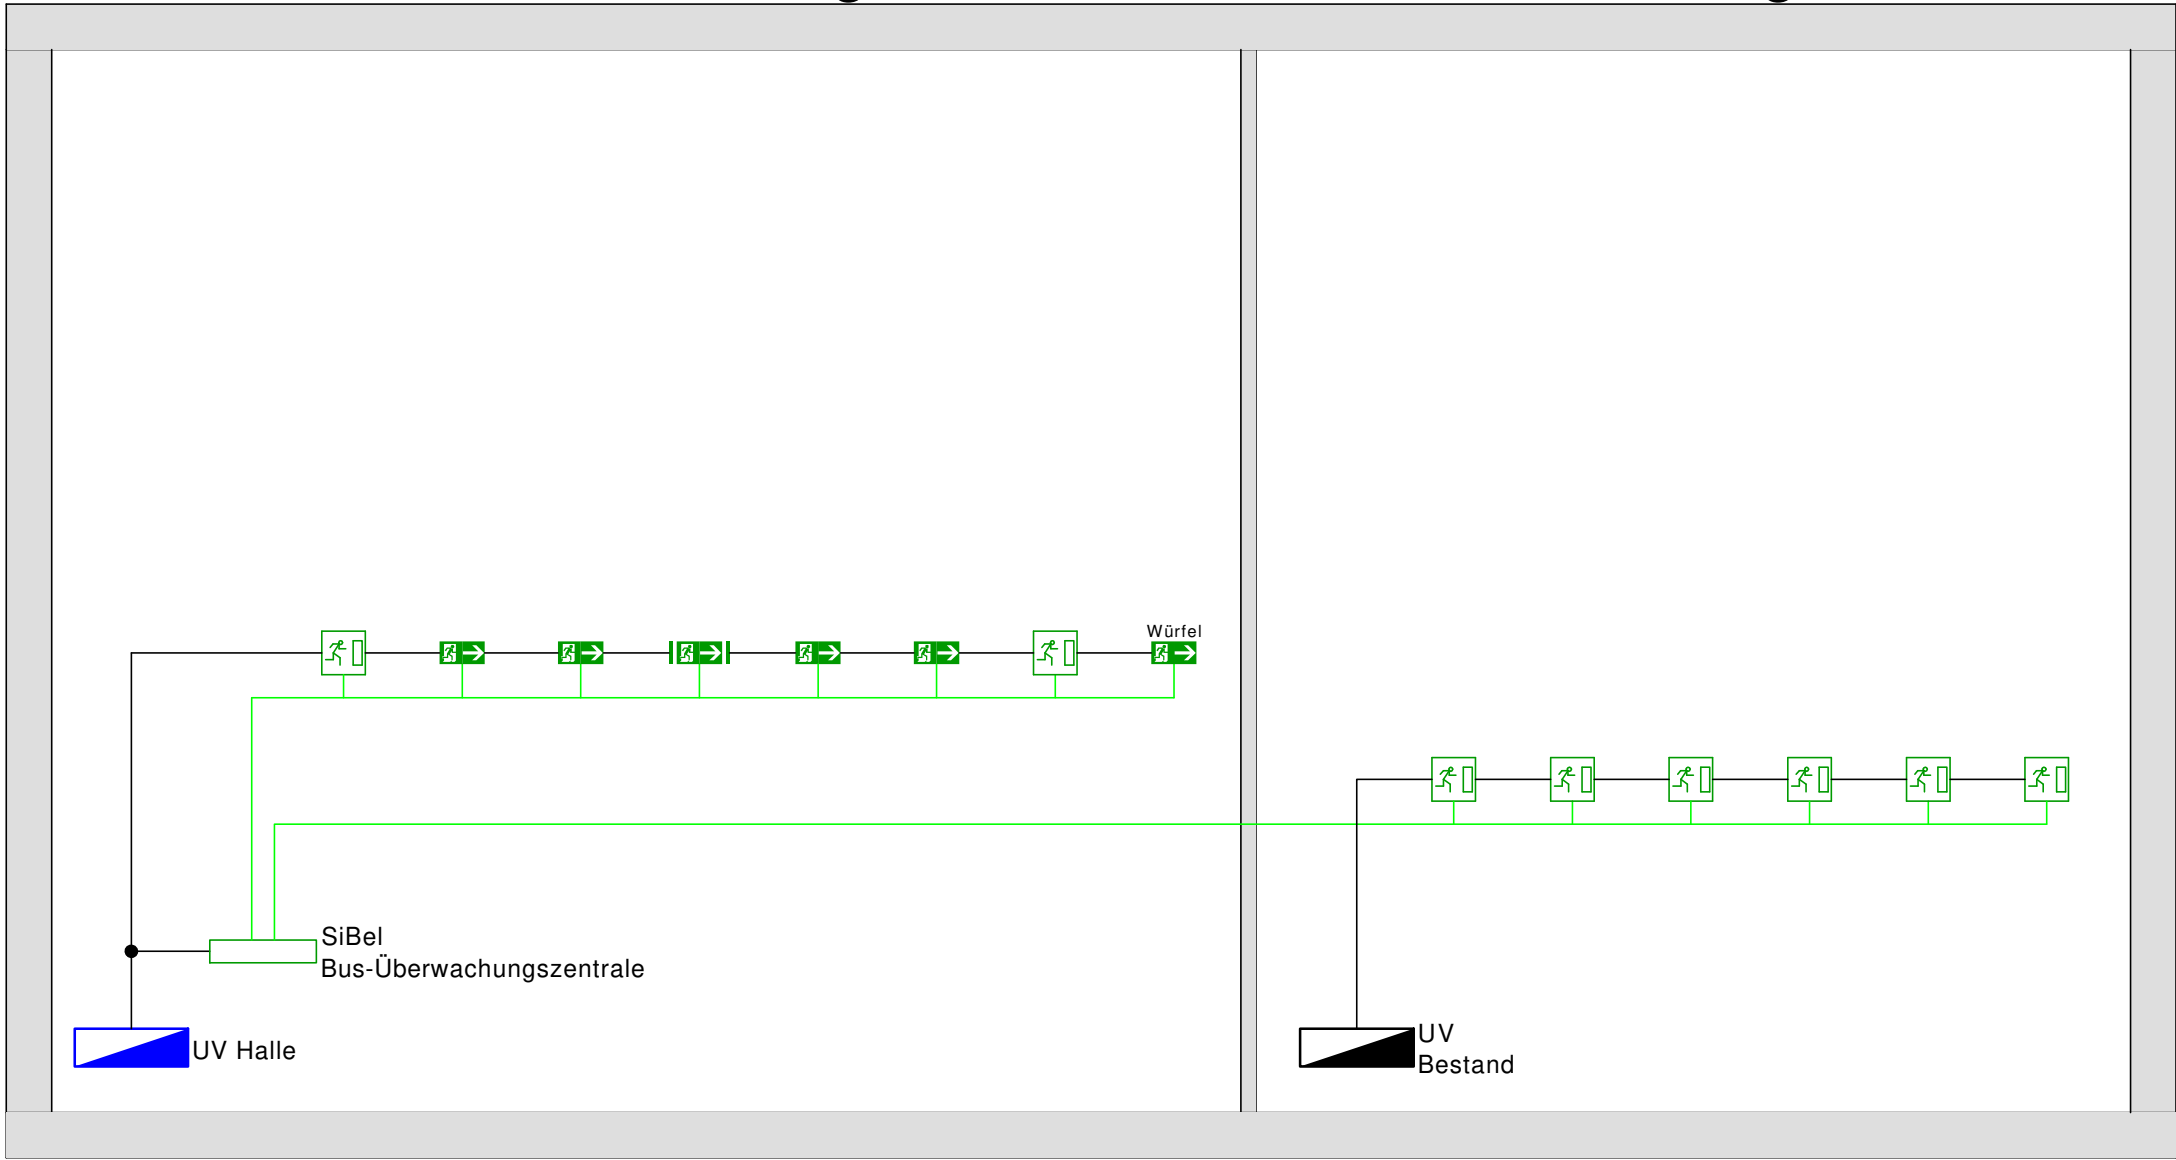

LEGENDE



LED-Rettungszeichenleuchte



LED-Rettungszeichenleuchte Decke




NYM.J 3x2,5mm²



J-Y(ST)Y 4x2x0,8mm

Neubau einer Forschungshalle

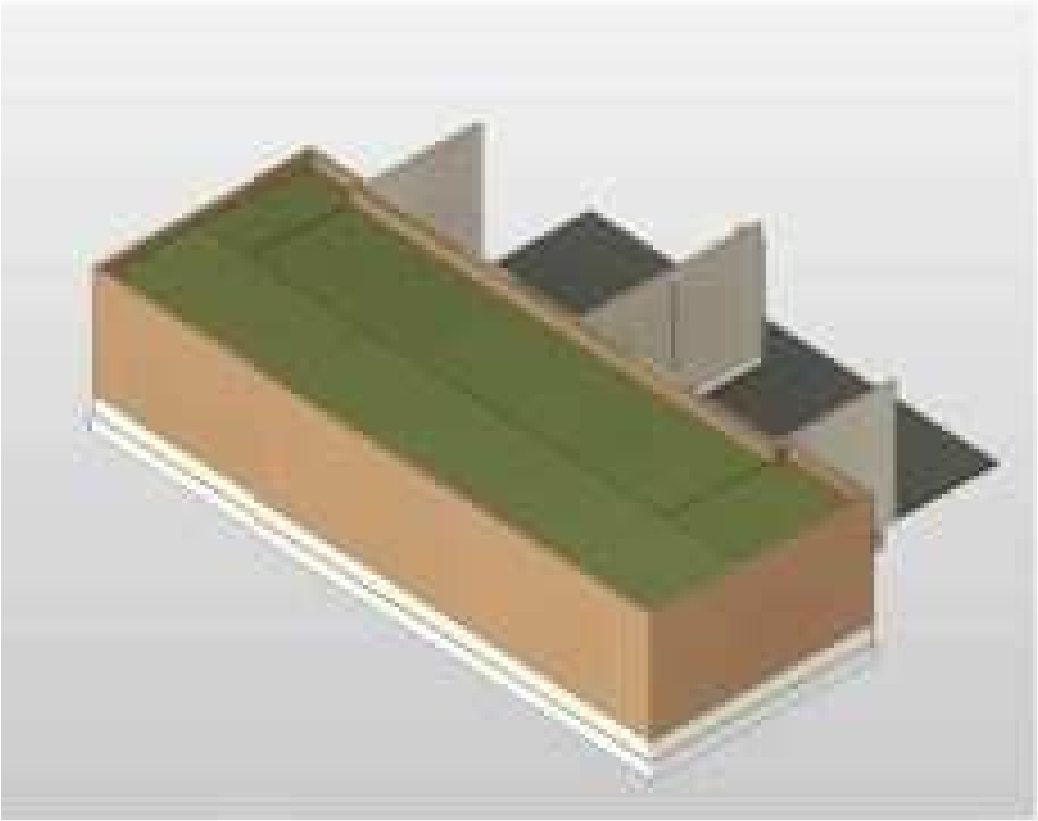

Datum	Name	Index	Änderung

IPH - Institut für Integrierte Produktion Hannover
Hollerithallee 6
30419 Hannover
IPH Hannover
Neubau einer Forschungshalle

Systemübersicht
- Sicherheitsbeleuchtung -

	Datum	Name	Maßstab	%		Gewerk	Planstand	Planart	Nummer	Nummer	Nummer	Bauteil	Ebene	Index	Layout	Trennung	Projekt	Projekt			
Bearb.	10.2023		Blattgröße	700x297		F	F	U	O	O	Z	G	G	I	1	I	7	6	O		
Gez.	06.10.2023		Plot vom/Plotdatei		Zeichnungs-Nr.	F	F	U	O	O	Z	G	G	I	1	I	7	6	O		

Entwurfsplanung