

Projekt-Nr.: 760IPFH  
Projekt: Neubau Forschungshalle IPH

Aufstellort: Halle  
Bezeichnung: UV Halle

**Auftraggeber:**


## Technische Angaben

Schutzart: IP30  
Schutzklasse: 2


Schrankart: Standschrank ☒ Wandschrank ☐

Montageart: Aufputz ☒ Unterputz ☐

Schrankmaße: 2000 x 2000 x 400mm (H/B/T)

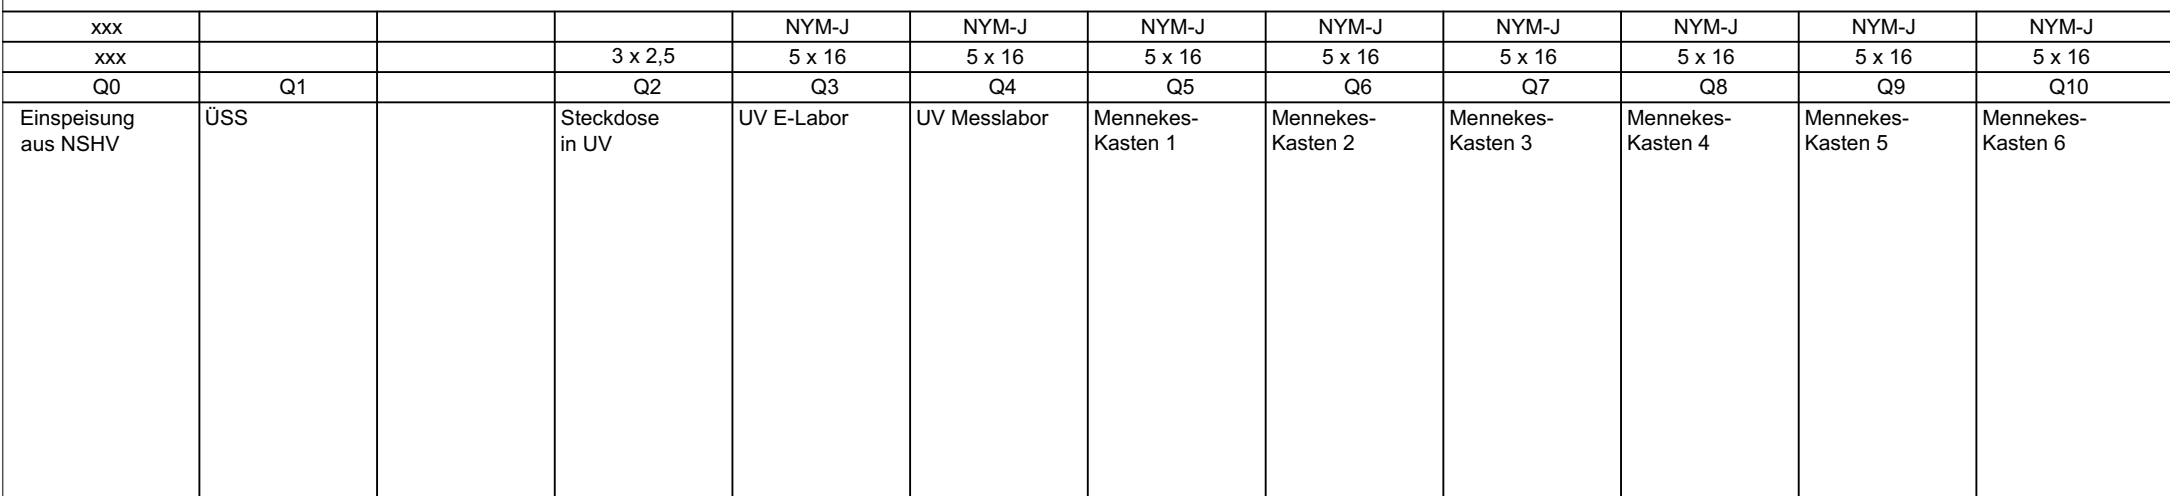

C			Datum	06.10.2023				UV Halle Einspeisung	EES003GG-1-760			
B			Bearb.									
A			Gebr.									Blatt: 2
	Änderung	Datum	Name	Norm		Ursprung:	Ersatz durch:	Ersatz durch:				4

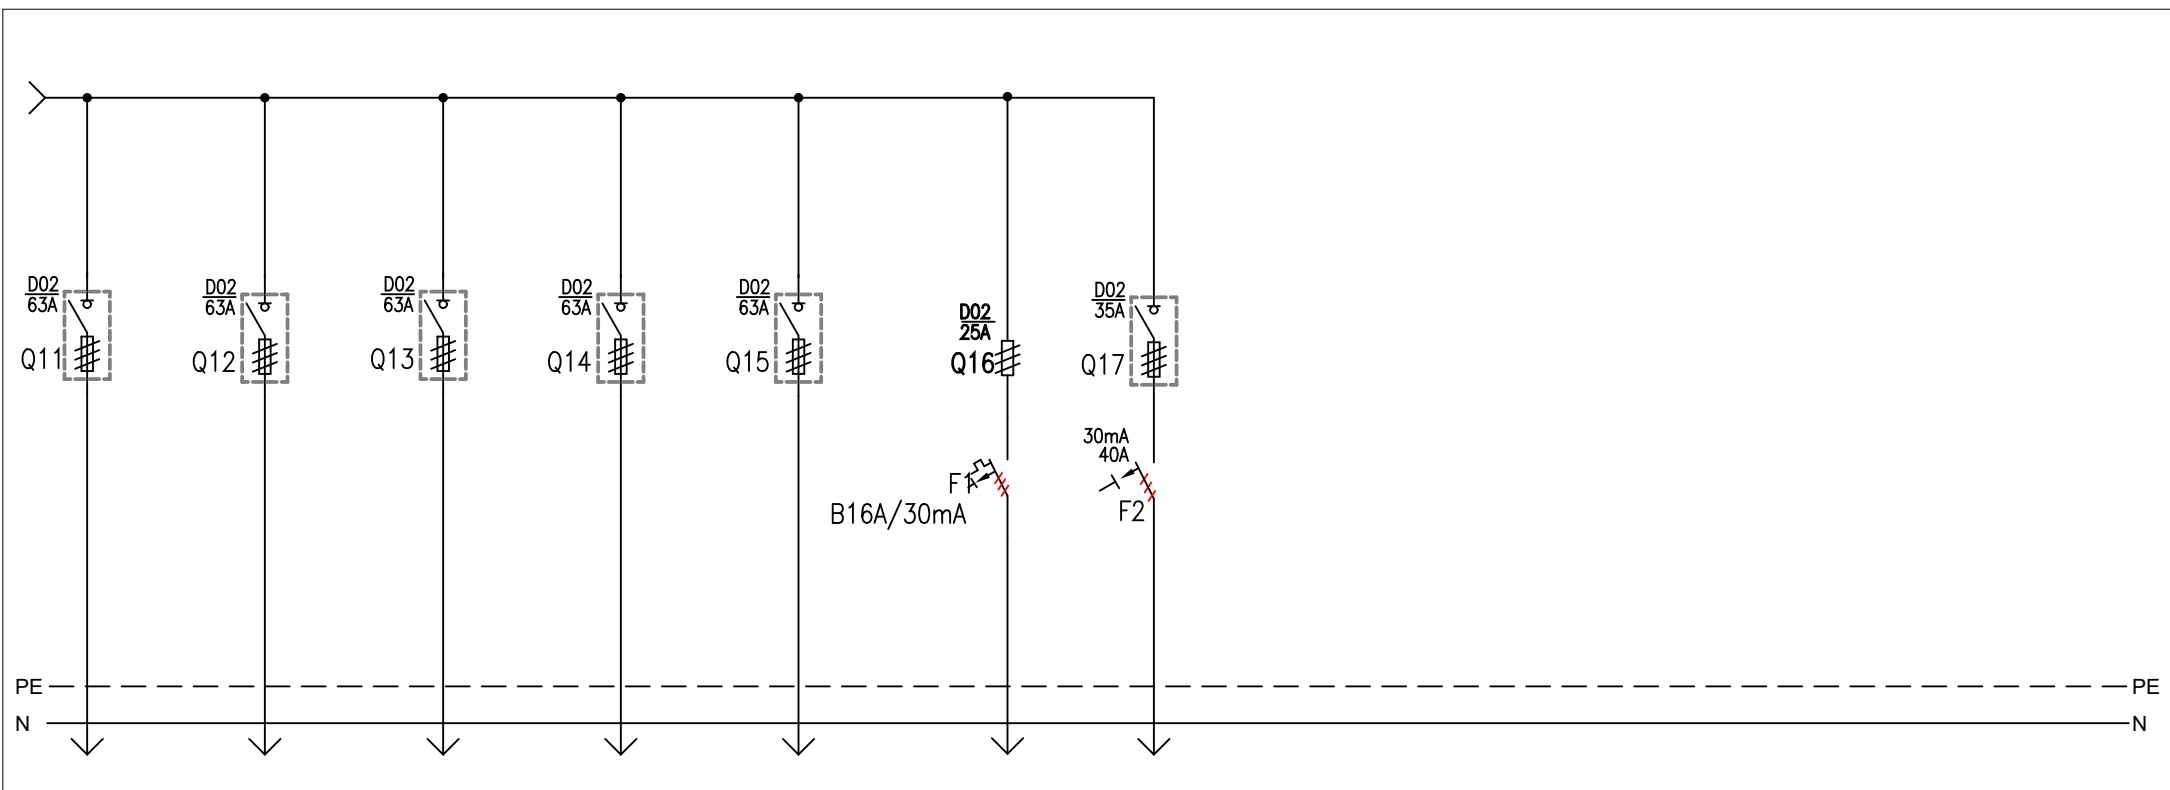

NYM-J	NYM-J	NYM-J	NYM-J	NYM-J	NYM-J						
5 x 16	5 x 16	5 x 16	5 x 16	5 x 16	3 x 2,5						
Q11	Q12	Q13	Q14	Q15	Q16	Q17					
Mennekes-Kasten 7	Mennekes-Kasten 8	Mennekes-Kasten 9	Mennekes-Kasten 10	Mennekes-Kasten 11	Datenschrank	Beleuchtung + Steckdosen Seite 4					
C			Datum	06.10.2023							
B			Bearb.								
A			Gebr.								
Änderung	Datum	Name	Norm		Ursprung:	Ersatz durch:	Ersatz durch:				

UV Halle  
Einspeisung

EES003GG-1-760

Blatt: 3

4

