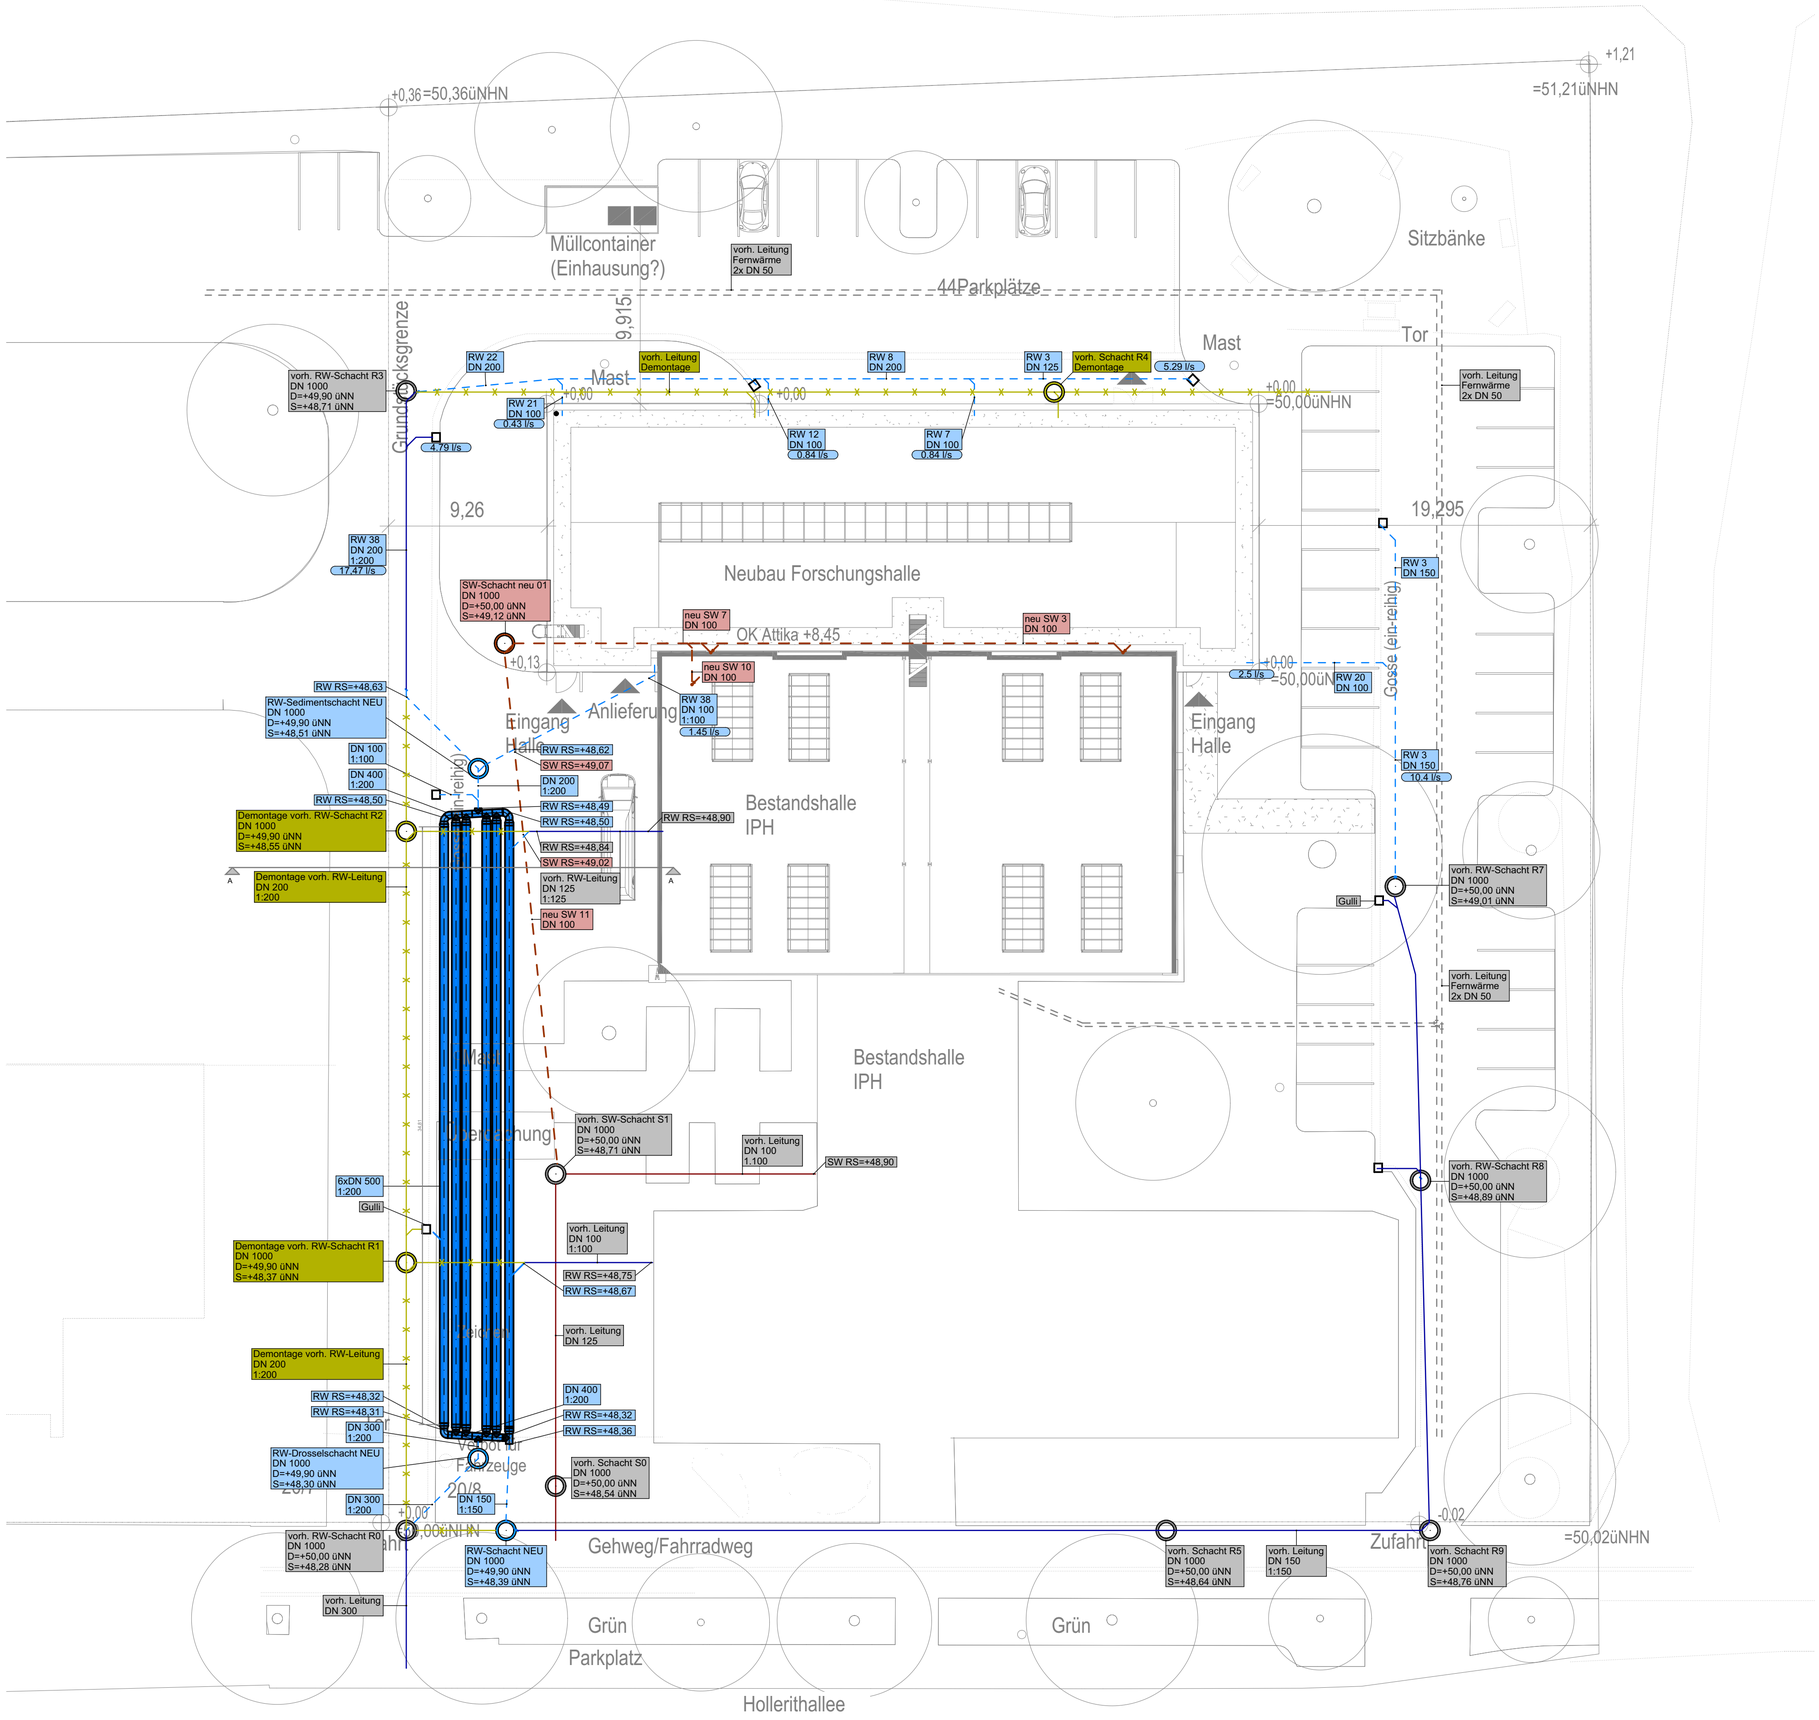

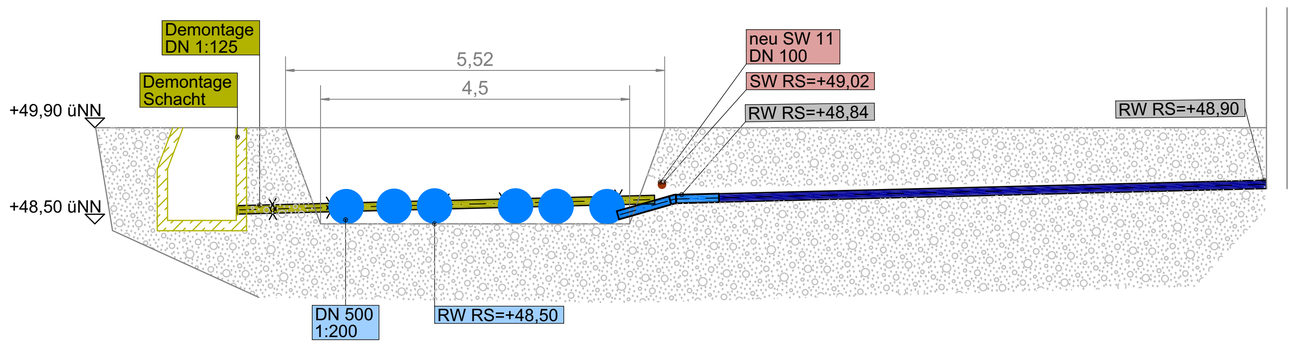

Schnitt A-A
1:50

LEGENDE

- Regenwasserleitung Grundleitung
- Regenwasser Bestand
- Regenwasser Demontage
- Schmutzwasser Grundleitung
- Schmutzwasserleitung Bestand
- RW 1 DN 100 — Beschriftung Regenwasserleitung
- SW 1 DN 100 — Beschriftung Schmutzw.-Leitung
- SW-Leitung von oben kommend
- RW-Leitung von oben kommend

Neubau einer Forschungshalle

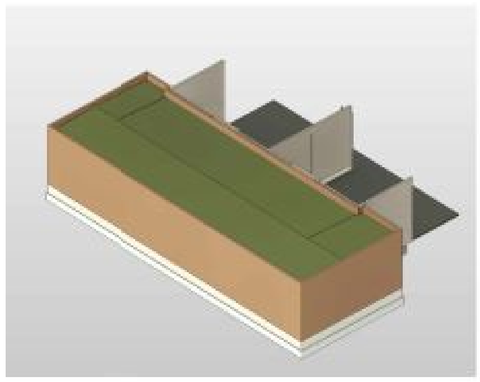

Datum	Name	Index	Änderung

IPH - Institut für Integrierte Produktion Hannover
Hollerithallee 6
30419 Hannover

IPH Hannover
Neubau einer Forschungshalle

Lageplan
- Sanitärtechnische Anlagen-

	Datum	Name	Maßstab	1:200
Bearb.	09.2023		Blattgröße	750x700
Gez.	27.09.2023		Plot vom/Plotdatei	

Zeichnungs-Nr.: S E L O O 1 G G – 1 – 7 6 0

Gewerk | Planstand | Phase | Nummer | Nummer | Bauteil | Ebene | Index | Layout | Trennung | Projekt | Projekt | Projekt

Architektenplanstand 10.05.2023

Entwurfsplanung