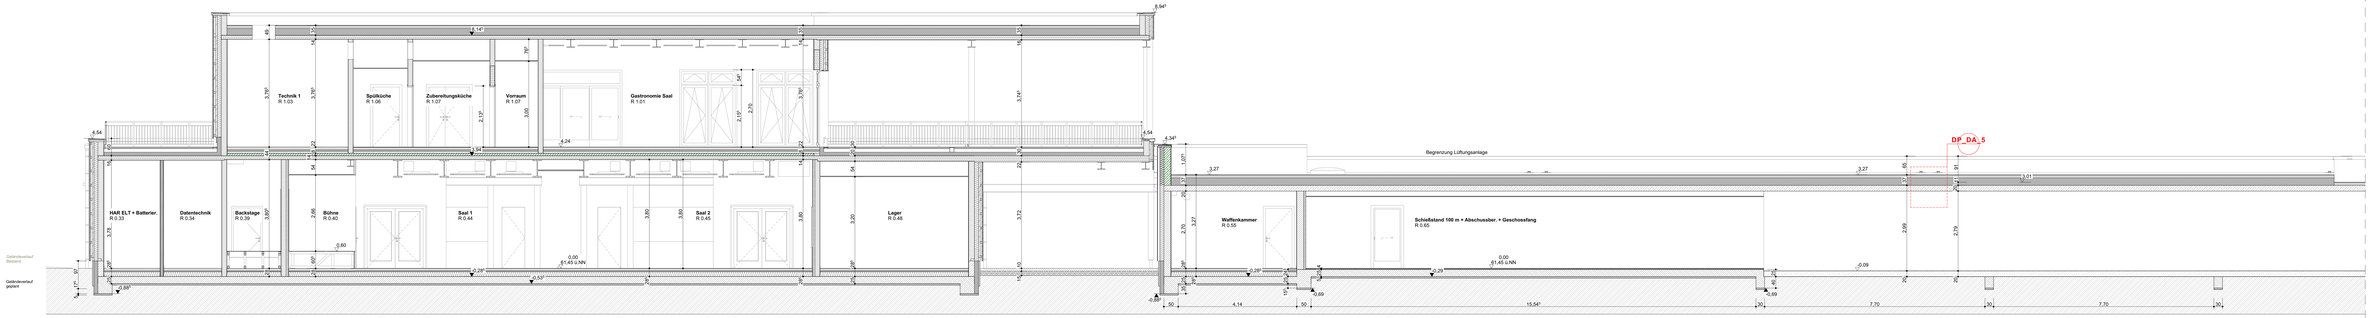

Schnitt A-A

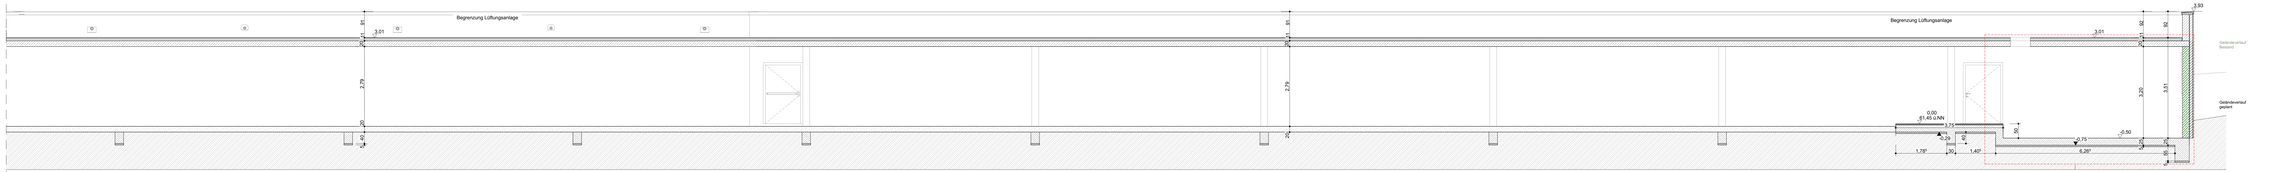

Schnitt A-A

INDEX	DATUM	ÄNDERUNG	BEARB.
1	15.11.2023	Brückenhöhe Hütte	JR
2	20.11.2023	Hütte Kopeszugang Bereich Achsg.	JR
3	29.08.2024	Bestuhlung eingezeichnet	LH

alle Öffnungsmaße, Brüstungshöhen und Höhen der Vorwandinstallationen sind Rohbaumaße und beziehen sich auf OKFF

Sämtliche Maße sind vom Unternehmer eigenverantwortlich am Bau zu prüfen.
Alle Ausführungsgütige sind nur in Verbindung mit den gültigen Schal- und Bewehrungsplänen des Tragwerksplaners, sowie den Ausführungsplänen der Fachingenieure gültig, ergänzen den angegebenen Angaben.
Die Ausführungsplanung ist vor Ausführung durch den Bauunternehmer.
Der Ausführende ist verpflichtet, den Ausführungsplan auf etwaige Unstimmigkeiten der Ausführungsunterlagen hinzuweisen (VOB/B, § 3 3).

Projektkürzel: **SPT**

Projektnummer: **23-2023**

BothmerHübner Partnerschaft mbB
Architekten und Ingenieure

AUSFÜHRUNGSPLANUNG

ZEICH.-NR.:
SPT-AR-A-_-SN_A-_-c-V

PLAN:
Schnitt A-A

BAUVORHABEN:
Sportanlage Tappenbeck
38479 Tappenbeck, Industriegebiet

BAUHERR:
Gemeinde Tappenbeck
38479 Tappenbeck, Stahlbergerstraße 2

ARCHITEKT:
Hübner von Bothmer
Hauptstraße 2, Tetendorf 47
www.bothmerhuebner.de

Maßstab 1:50

Maßstab:	Format:	Planerstellung:	Status:
1:50	841x1.189 / A0	LH25.11.2024	LV/04.05.2026/12.02

Without boundary!!! Ohne Grenzen!!! Sans limites!!! Sin límites!!! Senza limiti!!!