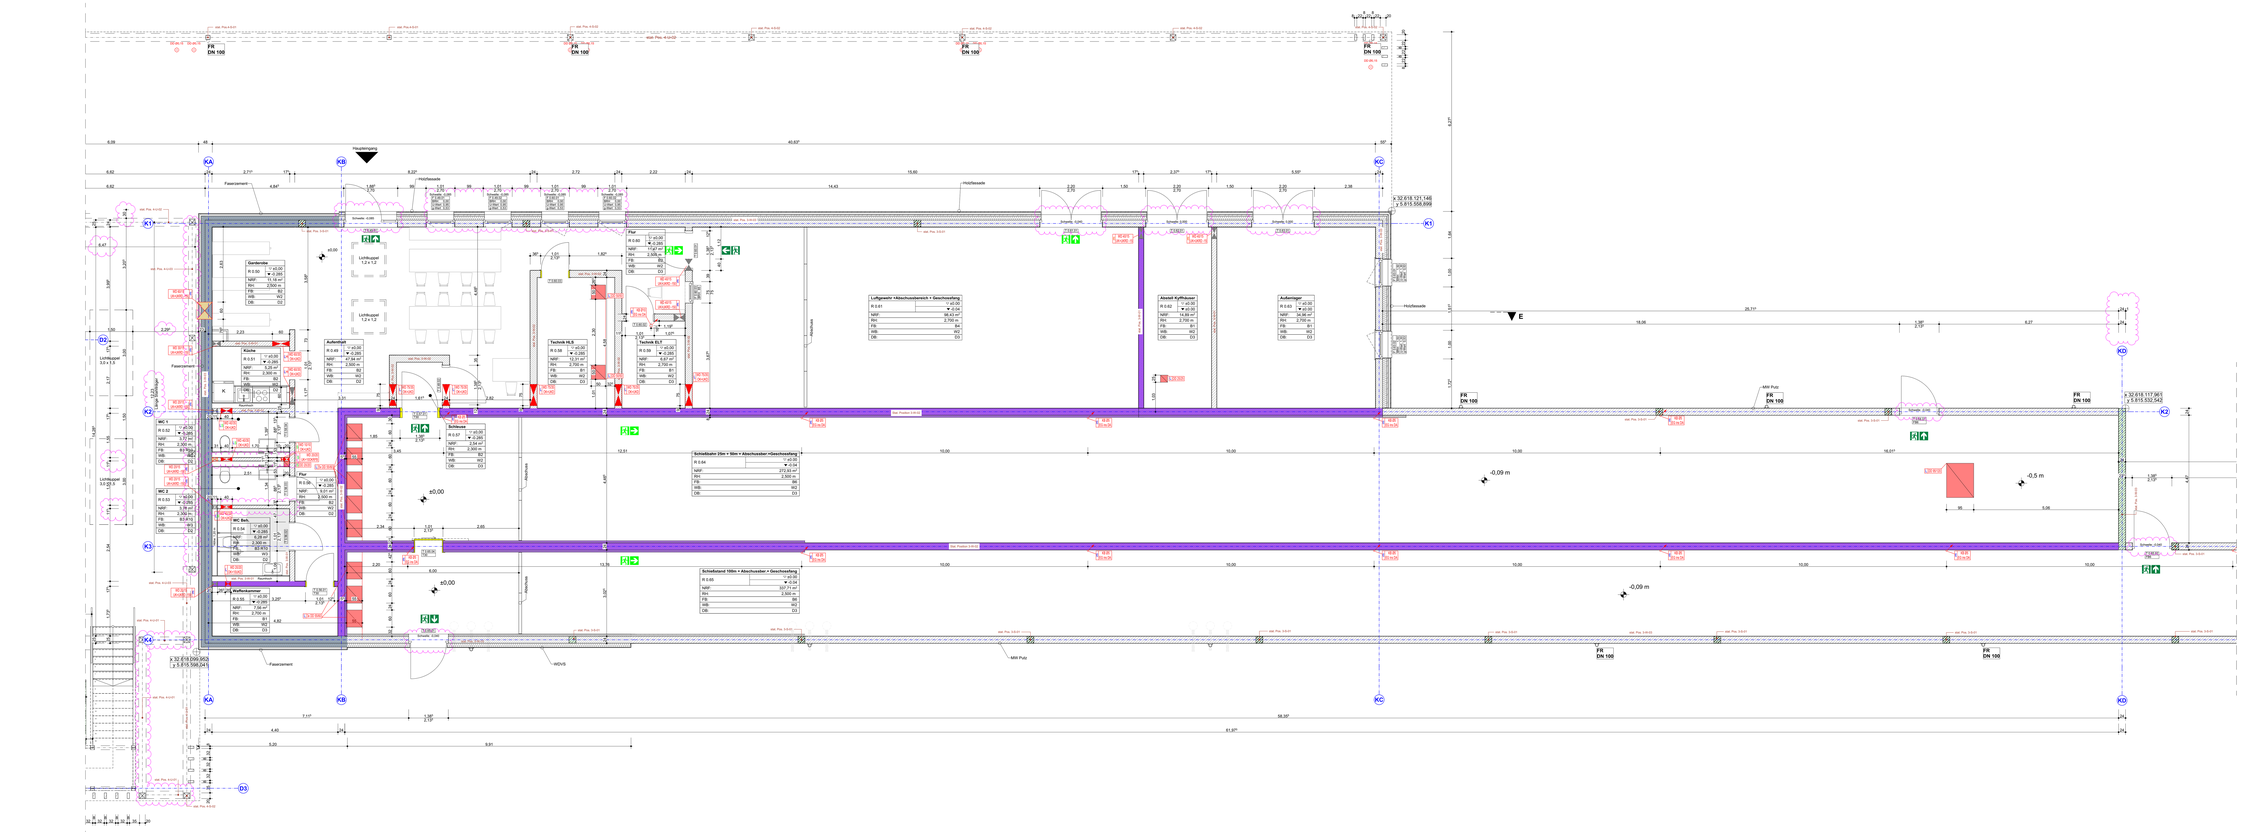
Hauptzugang
Hofzufahrt
Fassaderaum
Lichtkuppel 1,2 x 1,2
Lichtkuppel 3,0 x 1,5
Gardarobe
Küche
Aufenthalt
Flur
WC 1
WC 2
WC Bes.
Waffenkammer
Technik HLS
Technik ELT
Lüftungsraum >Geschossebene< + Geschossfang
Schießbahn 25m + 50m + Abschusstor >Geschossfang
Schießstand 100m + Abschusstor + Geschossfang
Abstell Kyffhäuser
Aufenthalt
Schleuse
Rollladen
Rauchschürze
Rauchschürze 2.OG
Rauchschürze 3.OG
Rauchschürze