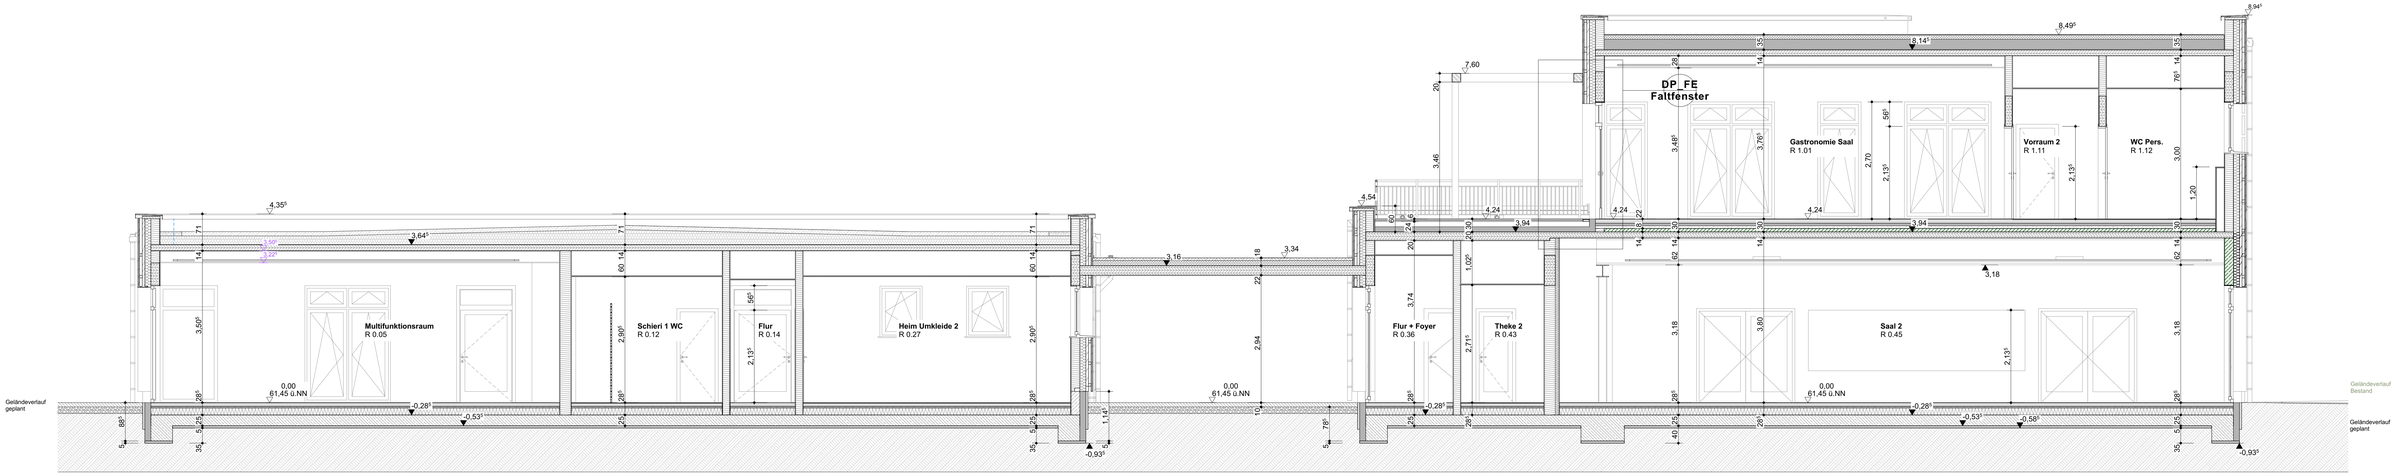

Schnitt B-B

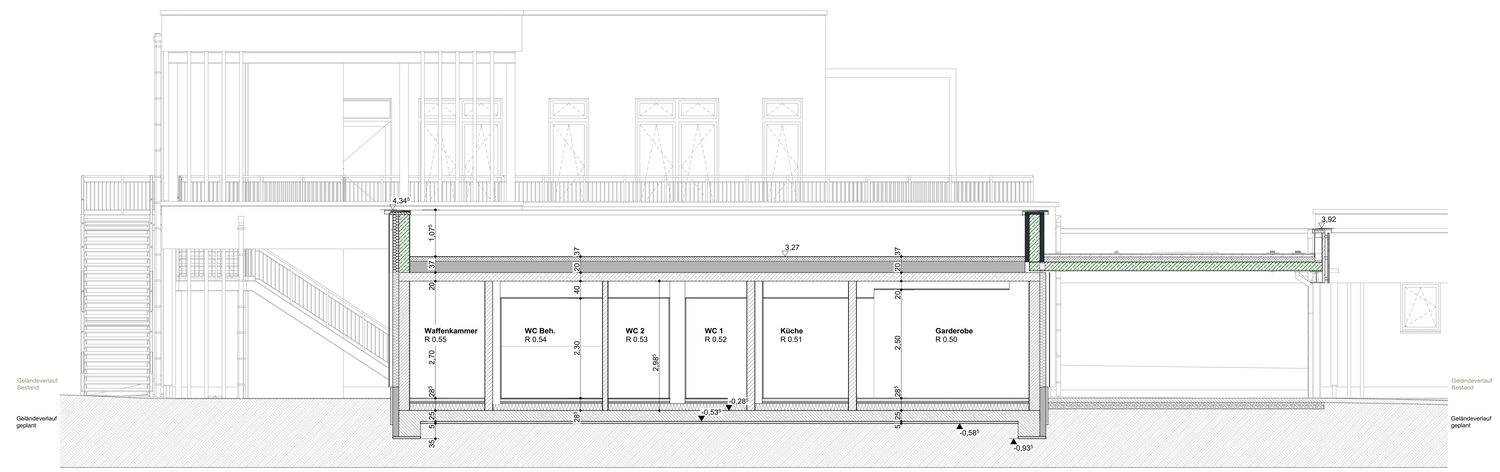

Schnitt C-C

INDEX	DATUM	ÄNDERUNG	BEARB.
c	05.12.2025	Brettsperrholz Attikas	JPR
b	28.11.2025	Attika über Brandwand	JPR
a	20.11.2025	Attika Anpassunger Bereich Aufzug	JPR

alle Öffnungsmaße, Brüstungshöhen und Höhen der Vorwandinstallationen sind Rohbaumaße und beziehen sich auf OKFF

Sämtliche Maße sind vom Unternehmer eigenverantwortlich am Bau zu prüfen.
Alle Ausführungspläne sind nur in Verbindung mit den gültigen Schal- und Bewehrungsplänen des Tragwerkplaners, sowie den Durchbruchsplänen der Fachingenieure gültig und/oder den angegebenen Angaben. Dehnungsfugen sind nach Angabe Tragwerksplaner auszuführen. Der Ausführende ist verpflichtet, den Auftraggeber auf etwaige Unstimmigkeiten der Ausführungsunterlagen hinzuweisen (VOB/B, § 3.3).

Projektkürzel: **SPT**

Projektnummer: **23-2023**

BothmerHübner Partnerschaft mbB
Architekt & Beratender Ingenieur

AUSFÜHRUNGSPLANUNG

ZEICH - NR:
SPT-AR-A-_-SN_B_C-_-c-V

PLAN:
Schnitt B & C

BAUVORHABEN:
Sportanlage Tappenbeck
38479 Tappenbeck, Industriegebiet

BAUHERR:
Gemeinde Tappenbeck
38479 Tappenbeck, Stahlbergerstraße 2

ARCHITEKT:
Hubertus von Bothmer
29320 Südheide, Hetendorf 47
www.bothmerhuebner.de

Maßstab 1:50

0 1 2 3 4 5 m

Maßstab:	Format:	Planerstellung:	Status:
1:50	841x1.189 / A0	LH/25.11.2024	LH/04.05.2026/12:50

BIMCloud: Sportanlage23 :: BIMCloud Basic für Archicad 27/25.2025 Sportanlage Tappenbeck/SN/B07 SPT Ausführung