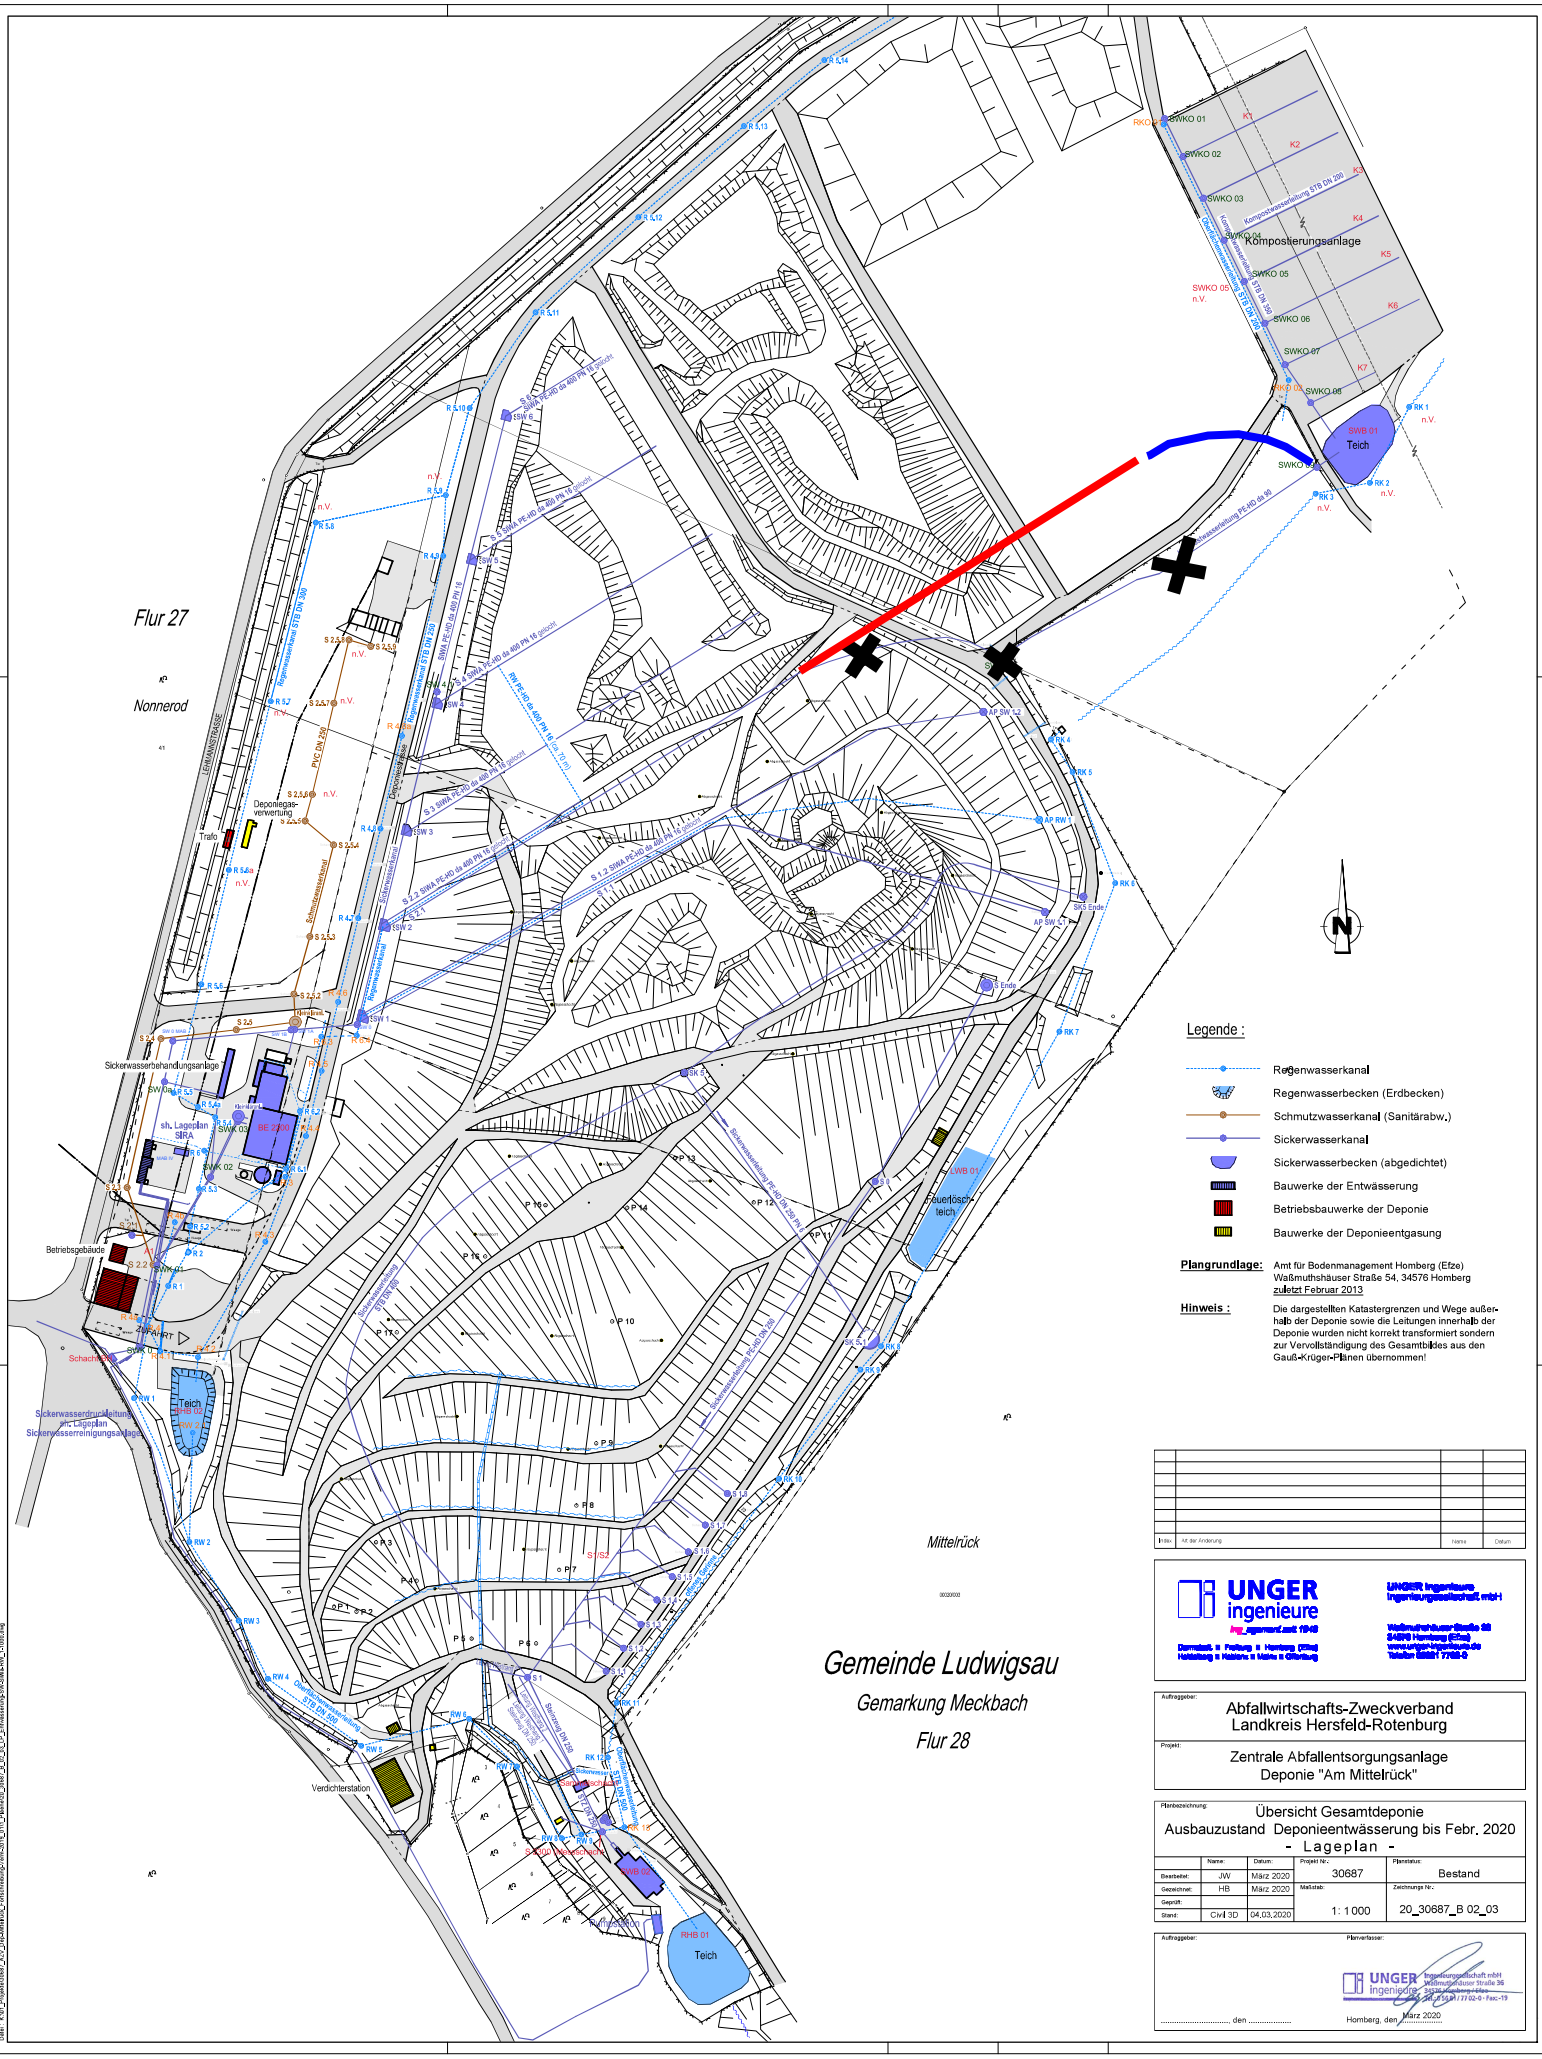

Index	Art der Änderung	Name	Datum

UNGER ingenieure
Ingenieurgesellschaft mbH
Wassmuthshäuser Straße 36
34576 Homberg (Efze)
Telefon 05681 7702-0

Auftraggeber: Abfallwirtschafts-Zweckverband Landkreis Hersfeld-Rotenburg

Projekt: Zentrale Abfallentsorgungsanlage Deponie "Am Mittelrück"

Planbezeichnung: Übersicht Gesamtdeponie
Ausbauzustand Deponieentwässerung bis Febr. 2020
- Lageplan -

	Name:	Datum:	Projekt Nr.:	Planstatus:
Bearbeitet:	JW	März 2020	30687	Bestand
Gezeichnet:	HB	März 2020	Maßstab:	Zeichnungs Nr.:
Geprüft:			1: 1 000	20_30687_B 02_03
Stand:	Civil 3D	04.03.2020		

Auftraggeber: ..... den .....
Planverfasser: UNGER ingenieure Ingenieurgesellschaft mbH Wassmuthshäuser Straße 36 34576 Homberg (Efze) Tel. 05681 / 7702-0 · Fax.-19
Homberg, den März 2020

Datei: K:\30_Projekte\30687_AZV_Deponiebetrieb_Fortschreibung\vorm2019_01\10_Plane\02_30687_B_02_03_P_Entwässerung-Bestand_Lp_2020.dwg