

For this document we reserve all rights, see also DIN 34
It must not be duplicated or made accessible to third parties
or otherwise used without our prior written permission
COPYRIGHT: HOLINGER Ingenieure GmbH


Regelquerschnitt
Regenwasserleitung DN160 Gelände
Maßstab 1:25

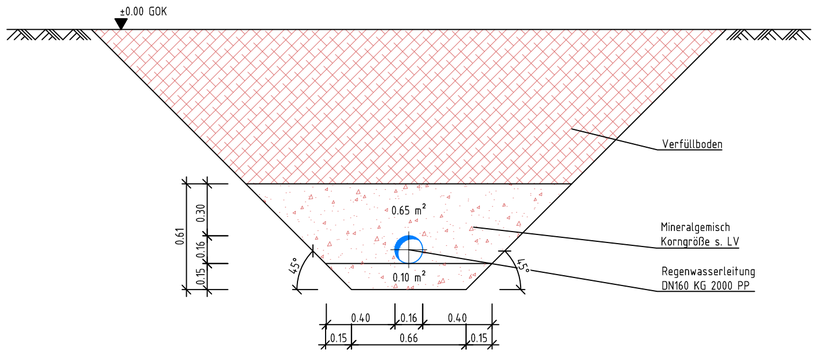


Regelquerschnitt
Regenwasserleitung DN160 Pflasterfläche
Maßstab 1:25

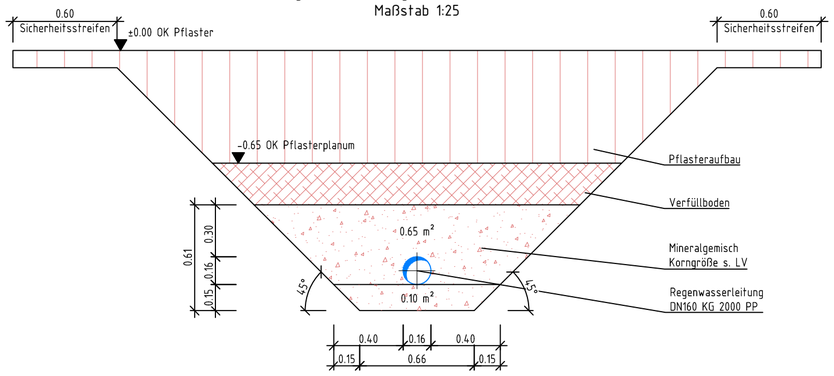


Regelquerschnitt
Regenwasserleitung DN200 Gelände
Maßstab 1:25

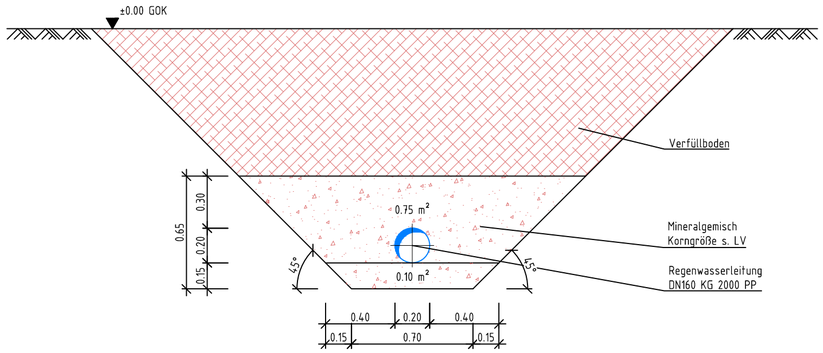


Regelquerschnitt
Regenwasserleitung DN200 Pflasterfläche
Maßstab 1:25

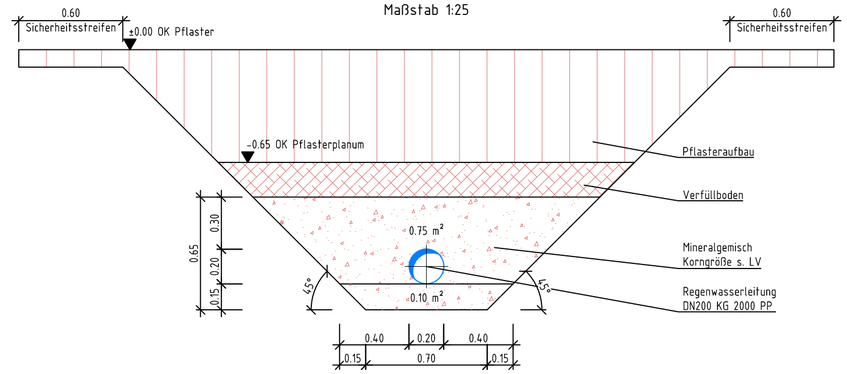

Regelquerschnitt
Regenwasserleitung DN250 Gelände
Maßstab 1:25

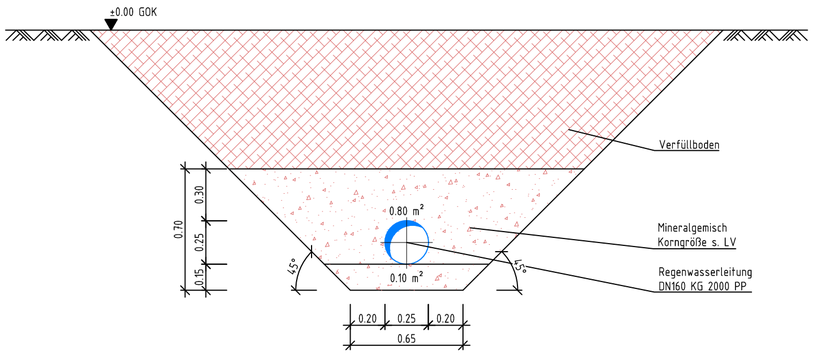

Regelquerschnitt
Regenwasserleitung DN250 Pflasterfläche
Maßstab 1:25

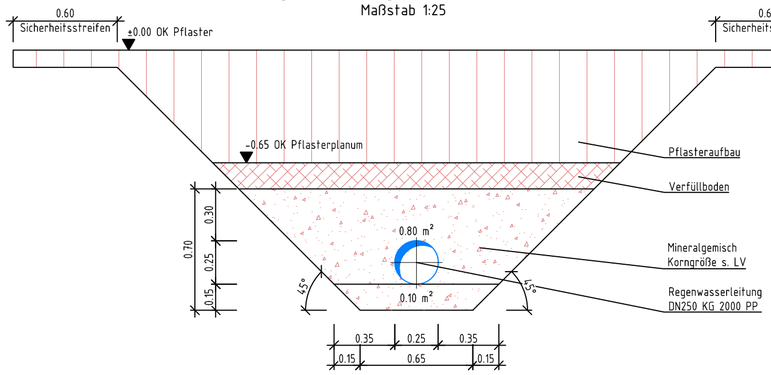

	BESTAND	Stand: 24.11.2025
X	AUSFÜHRUNGSPLANUNG	Entwurfsverfasser:
	ENTWURFSPLANUNG	
	VORPLANUNG	Bauherr:
	GRUNDLAGENERMITTLUNG	

B	Diverse Anpassungen	24.11.25	GERO
A	Diverse Anpassungen	26.05.25	PFU
Ind.	Änderung	Datum	Name

HOLINGER
Schifferstraße 166 - 47059 Duisburg-Innenhafen - Telefon 02841-78163-50
Internet: www.holinger.com - email: duisburg@holinger.com

Entw.		
Gez.	05/2025	PFU
Gepr.	11/2025	BEWO
Ges.		

STADTWERKE Barsinghausen
REGIONAL FIND' ICH GENIAL

Neubau Wasserwerk Eckerde

Zeichnungs-Nr.: W2027-069.1
Maßstab: 1:25
Blattformat: A2
Blatt:
Projekt: W2027

Rohrgraben Details
Regelquerschnitt Regenwasserleitung

Für diese Unterlage behalten wir uns alle Rechte vor, siehe auch DIN 34
Sie darf ohne unsere vorherige schriftliche Zustimmung weder vervielfältigt
noch sonstwie benutzt, noch Dritten zugänglich gemacht werden.
COPYRIGHT: HOLINGER Ingenieure GmbH