



Schloss Marienburg: Baugrenze Hangsicherung

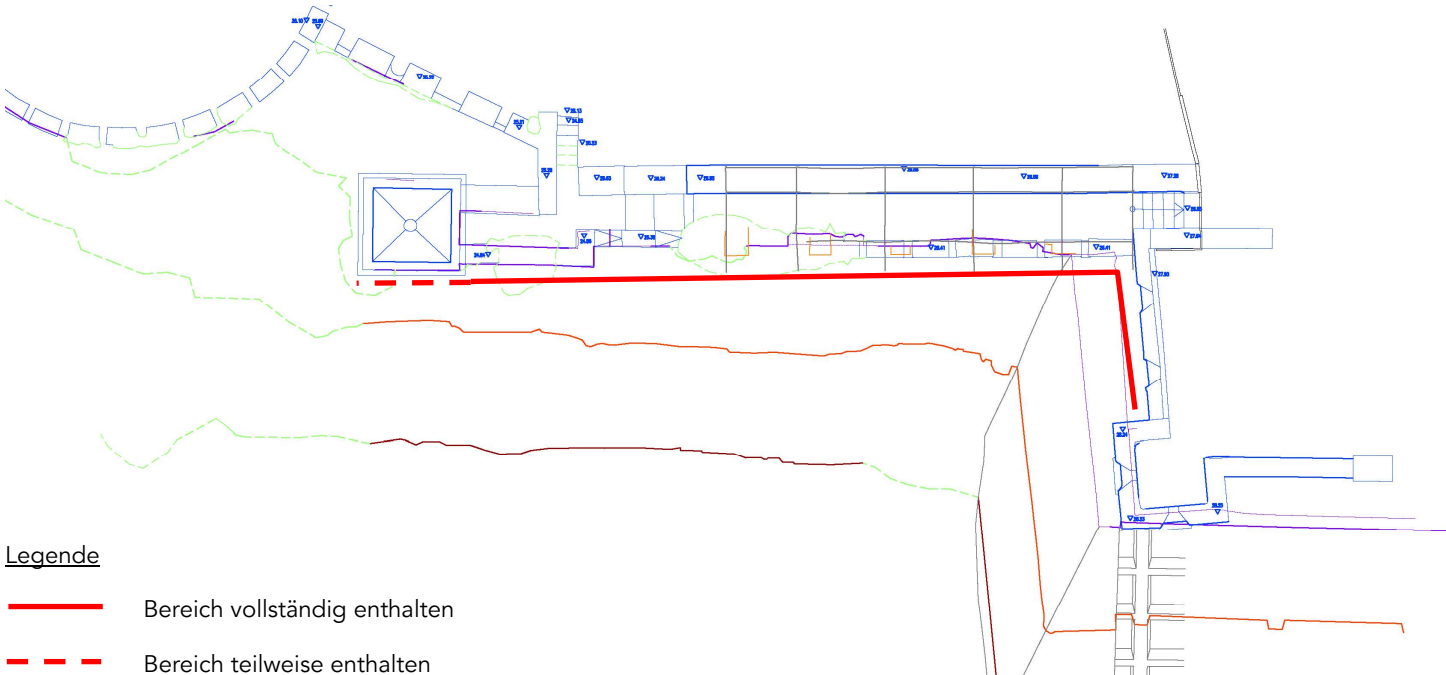

Legende

- Bereich vollständig enthalten
- - - Bereich teilweise enthalten

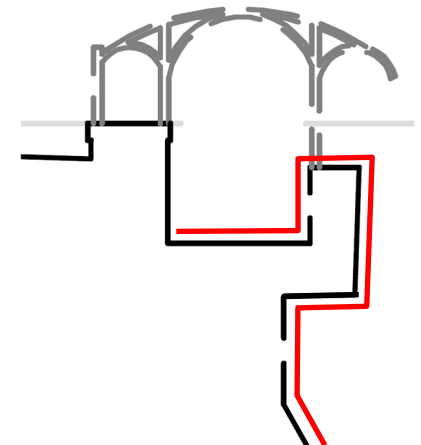

Hangsicherung mit Spritzbetonschale und Instandsetzung Natursteinwandteilbereich, Wiederherstellung der Natursteinwand als Konsolauflager, Instandsetzung Ostwange inkl. Absturzsicherung sowie Erneuerung Bodenaufbau inkl. Entwässerung des Laubengangs und Instandsetzung Wand Nord.