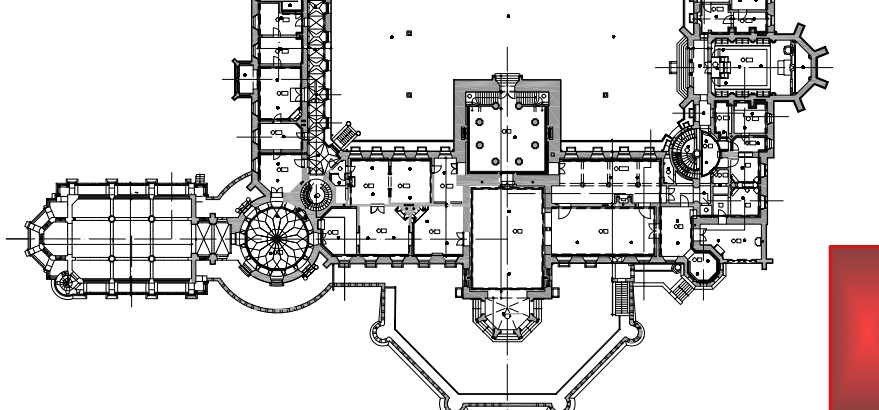


[illegible]

ALLE MASSE SIND AM BAU VERANTWORTLICH ZU PRÜFEN
DIE PLÄNE DER ARCHITEKTEN UND FACHPLANER SIND ZU BEACHTEN

Freigabe Architekt :
Freigabe Prüflingenieur :

			
Index	Datum	gr	Änderung
Massnahme/Bauwerk Sanierung Schloss Marienburg			
Bauherr Stiftung Schloss Marienburg			
Planinhalt Konstruktionsplan Hangsicherung Spritzbetonschale incl. Nägel., Teil 1		Plannummer Index	Index Index
		Maßstab 1:50 Format 84"x118" Datum 13.02.2026 Projektr. 23-2-008 gezeichnet gesehen	

Sämtliche Arbeiten unterhalb des Laubenganges sind mit größter Vorsicht auszuführen.
Es ist darauf zu achten, dass es zu keinen Erschütterungen in diesem Bereich kommt.
Der Laubengang und die Auflagerung der Konsolsteine sind während der Ausführung der Arbeiten zu beobachten.