



Detail A
M 1:10

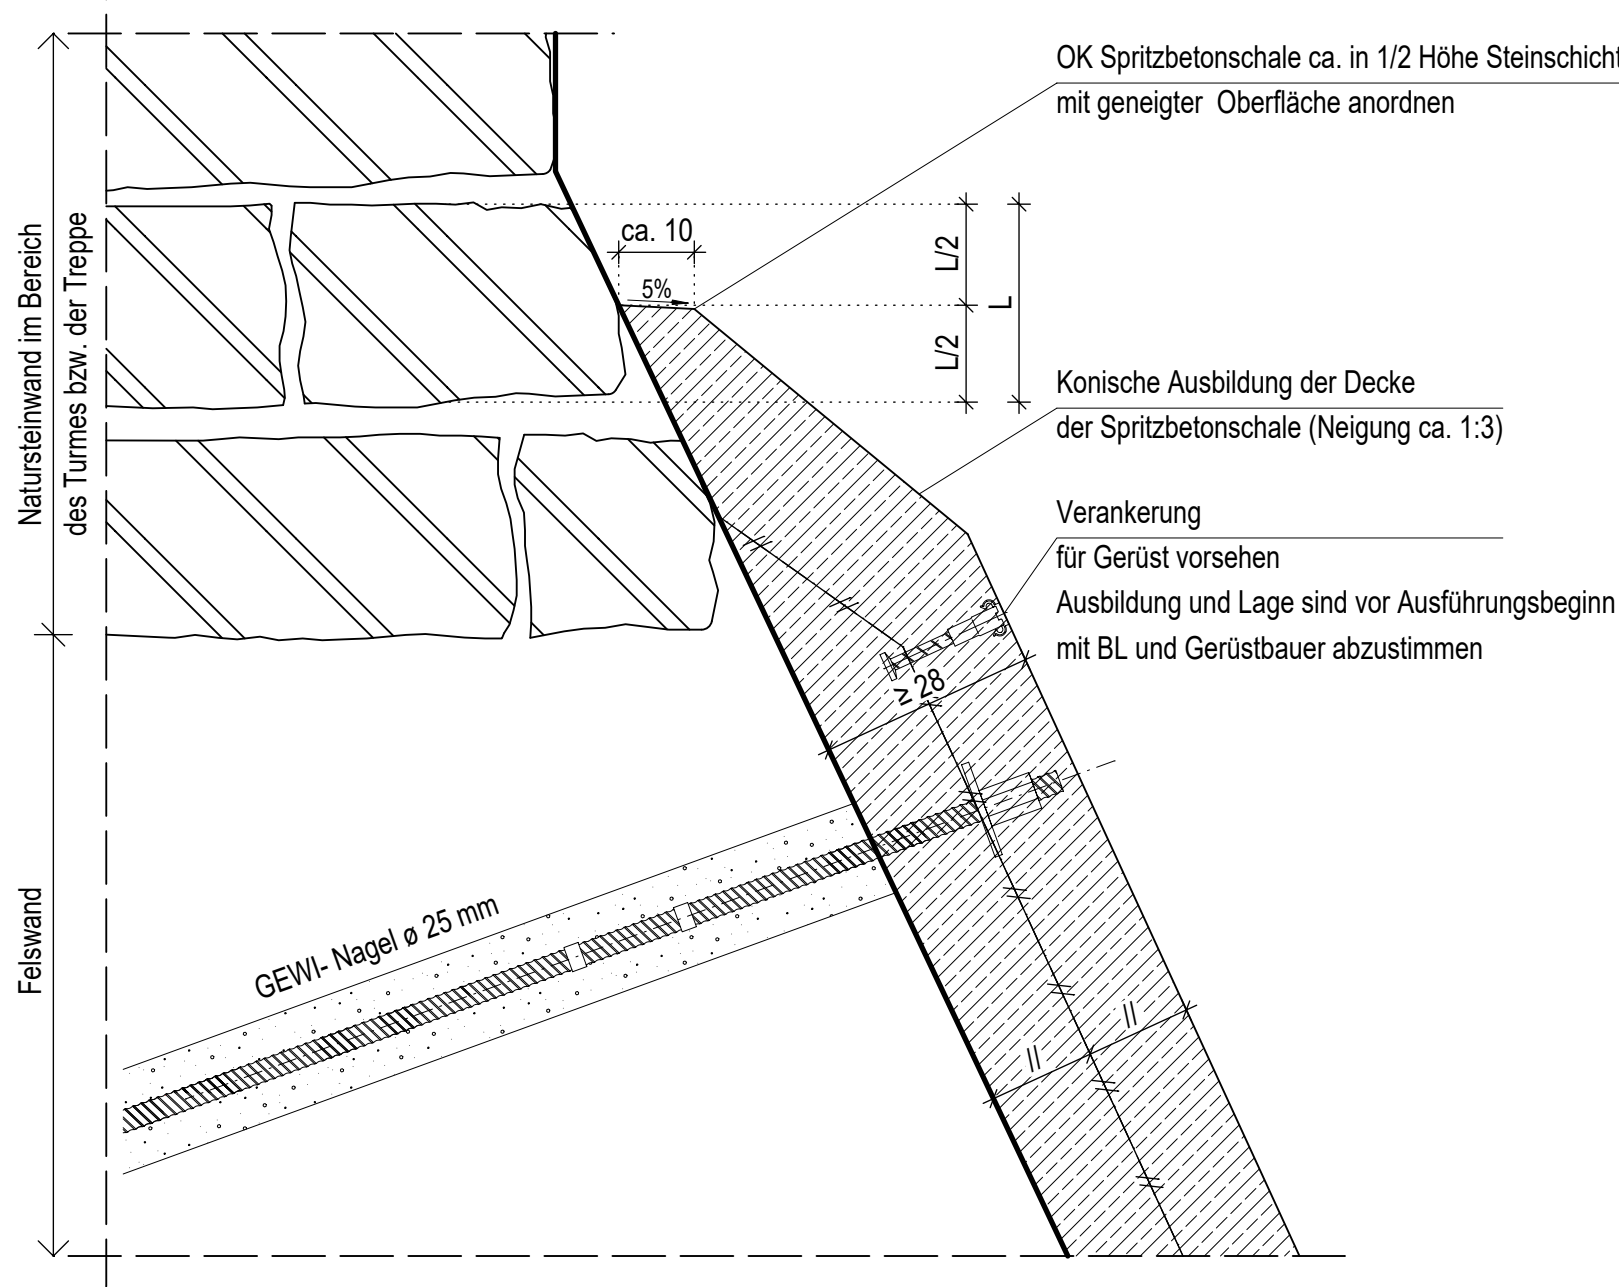

Regeldetail Dauerbodennagel, d=25mm, gemäß aBZ + aBG

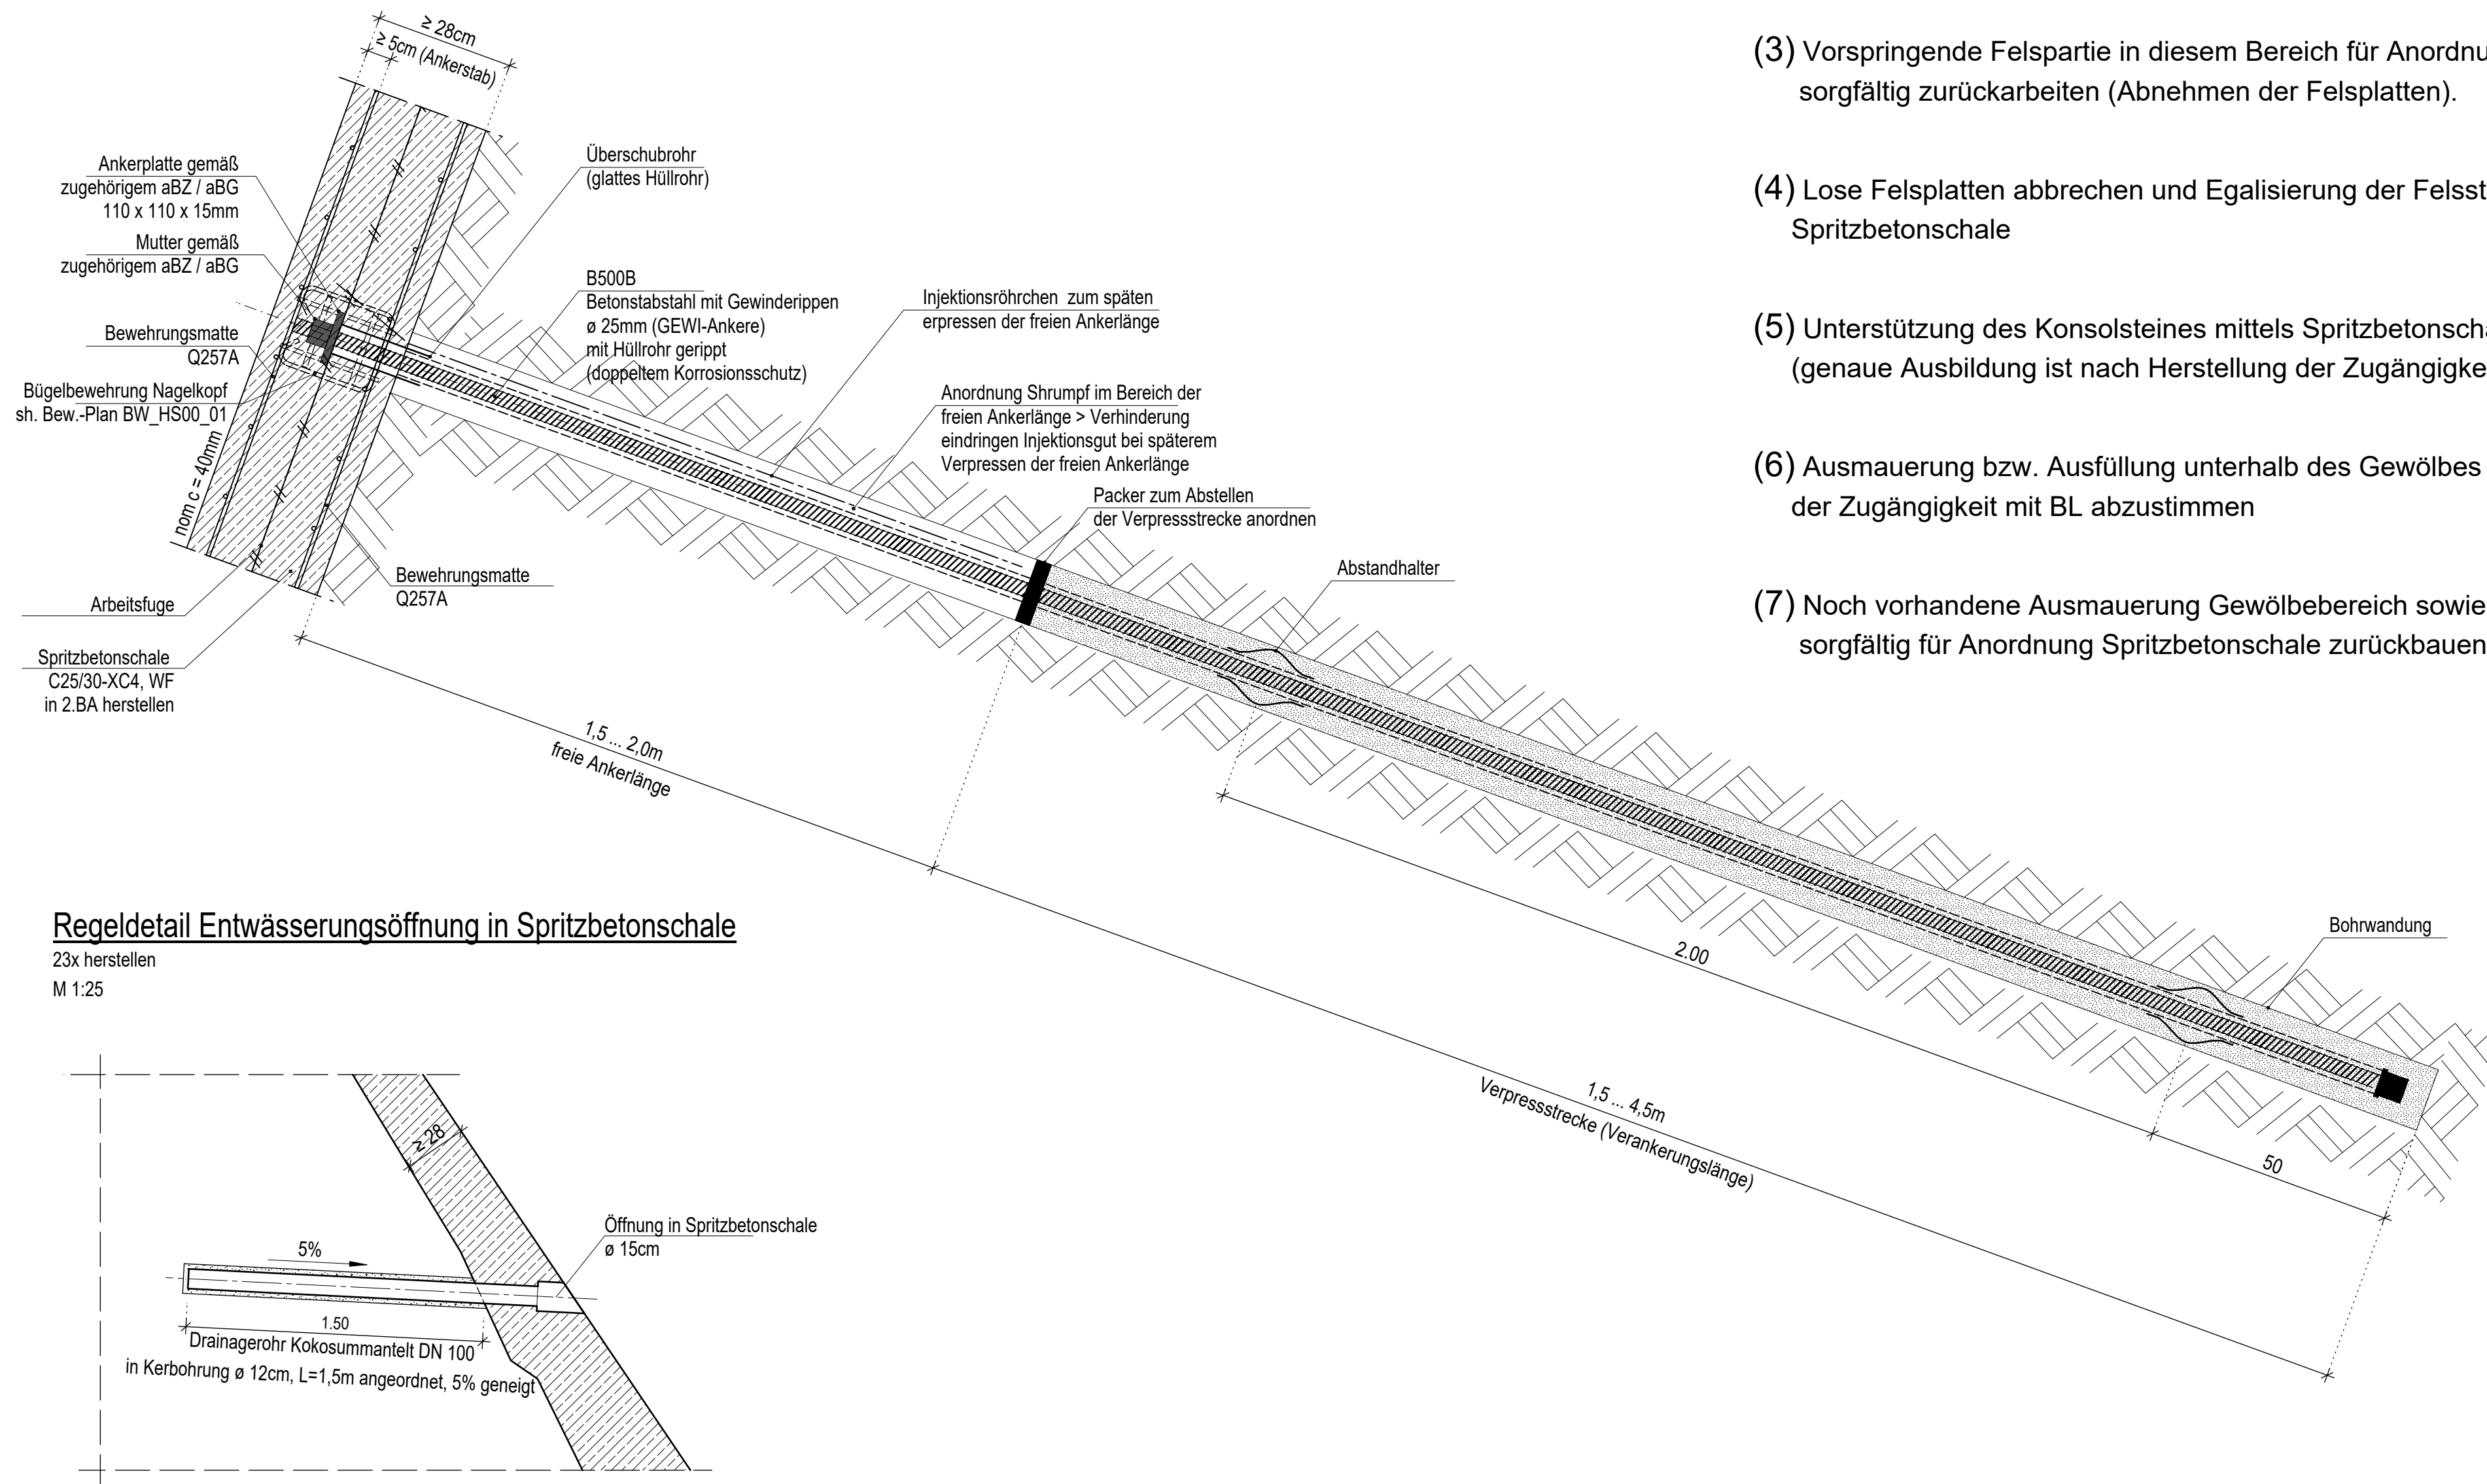

Regeldetail Entwässerungsöffnung in Spritzbetonschale
23x herstellen
M 1:25

Detail B
(Ausbildung Fußpunkt über gesamte Länge Spritzbetonschale)
M 1:25



(1) Lose Bestandteile unterhalb der Gewölbe des Laubenganges entfernen und eine ca. 5 bis 10 cm starke Spritzbetonschicht in diesem Bereich anordnen (sh. auch Detail C)

(2) Sorgfältiger Rückbau der noch vorhandenen Ausmauerung unterhalb der Gewölbe unter Bergung der Steine.

(3) Vorspringende Felspartie in diesem Bereich für Anordnung der Spritzbetonschale sorgfältig zurückarbeiten (Abnehmen der Felsplatten).


(4) Lose Felsplatten abbrechen und Egalisierung der Felsstruktur für Anordnung der Spritzbetonschale

(5) Unterstützung des Konsolsteines mittels Spritzbetonschale sicherstellen (genaue Ausbildung ist nach Herstellung der Zugänglichkeit mit BL abzustimmen)

(6) Ausmauerung bzw. Ausfüllung unterhalb des Gewölbes der Treppe ist nach Herstellung der Zugänglichkeit mit BL abzustimmen

(7) Noch vorhandene Ausmauerung Gewölbebereich sowie vorstehende Felspartien sorgfältig für Anordnung Spritzbetonschale zurückbauen.

Detail C
(Kopfpunktausbildung Spritzbetonschale mit Anschluss an Laubengang)
M 1:25

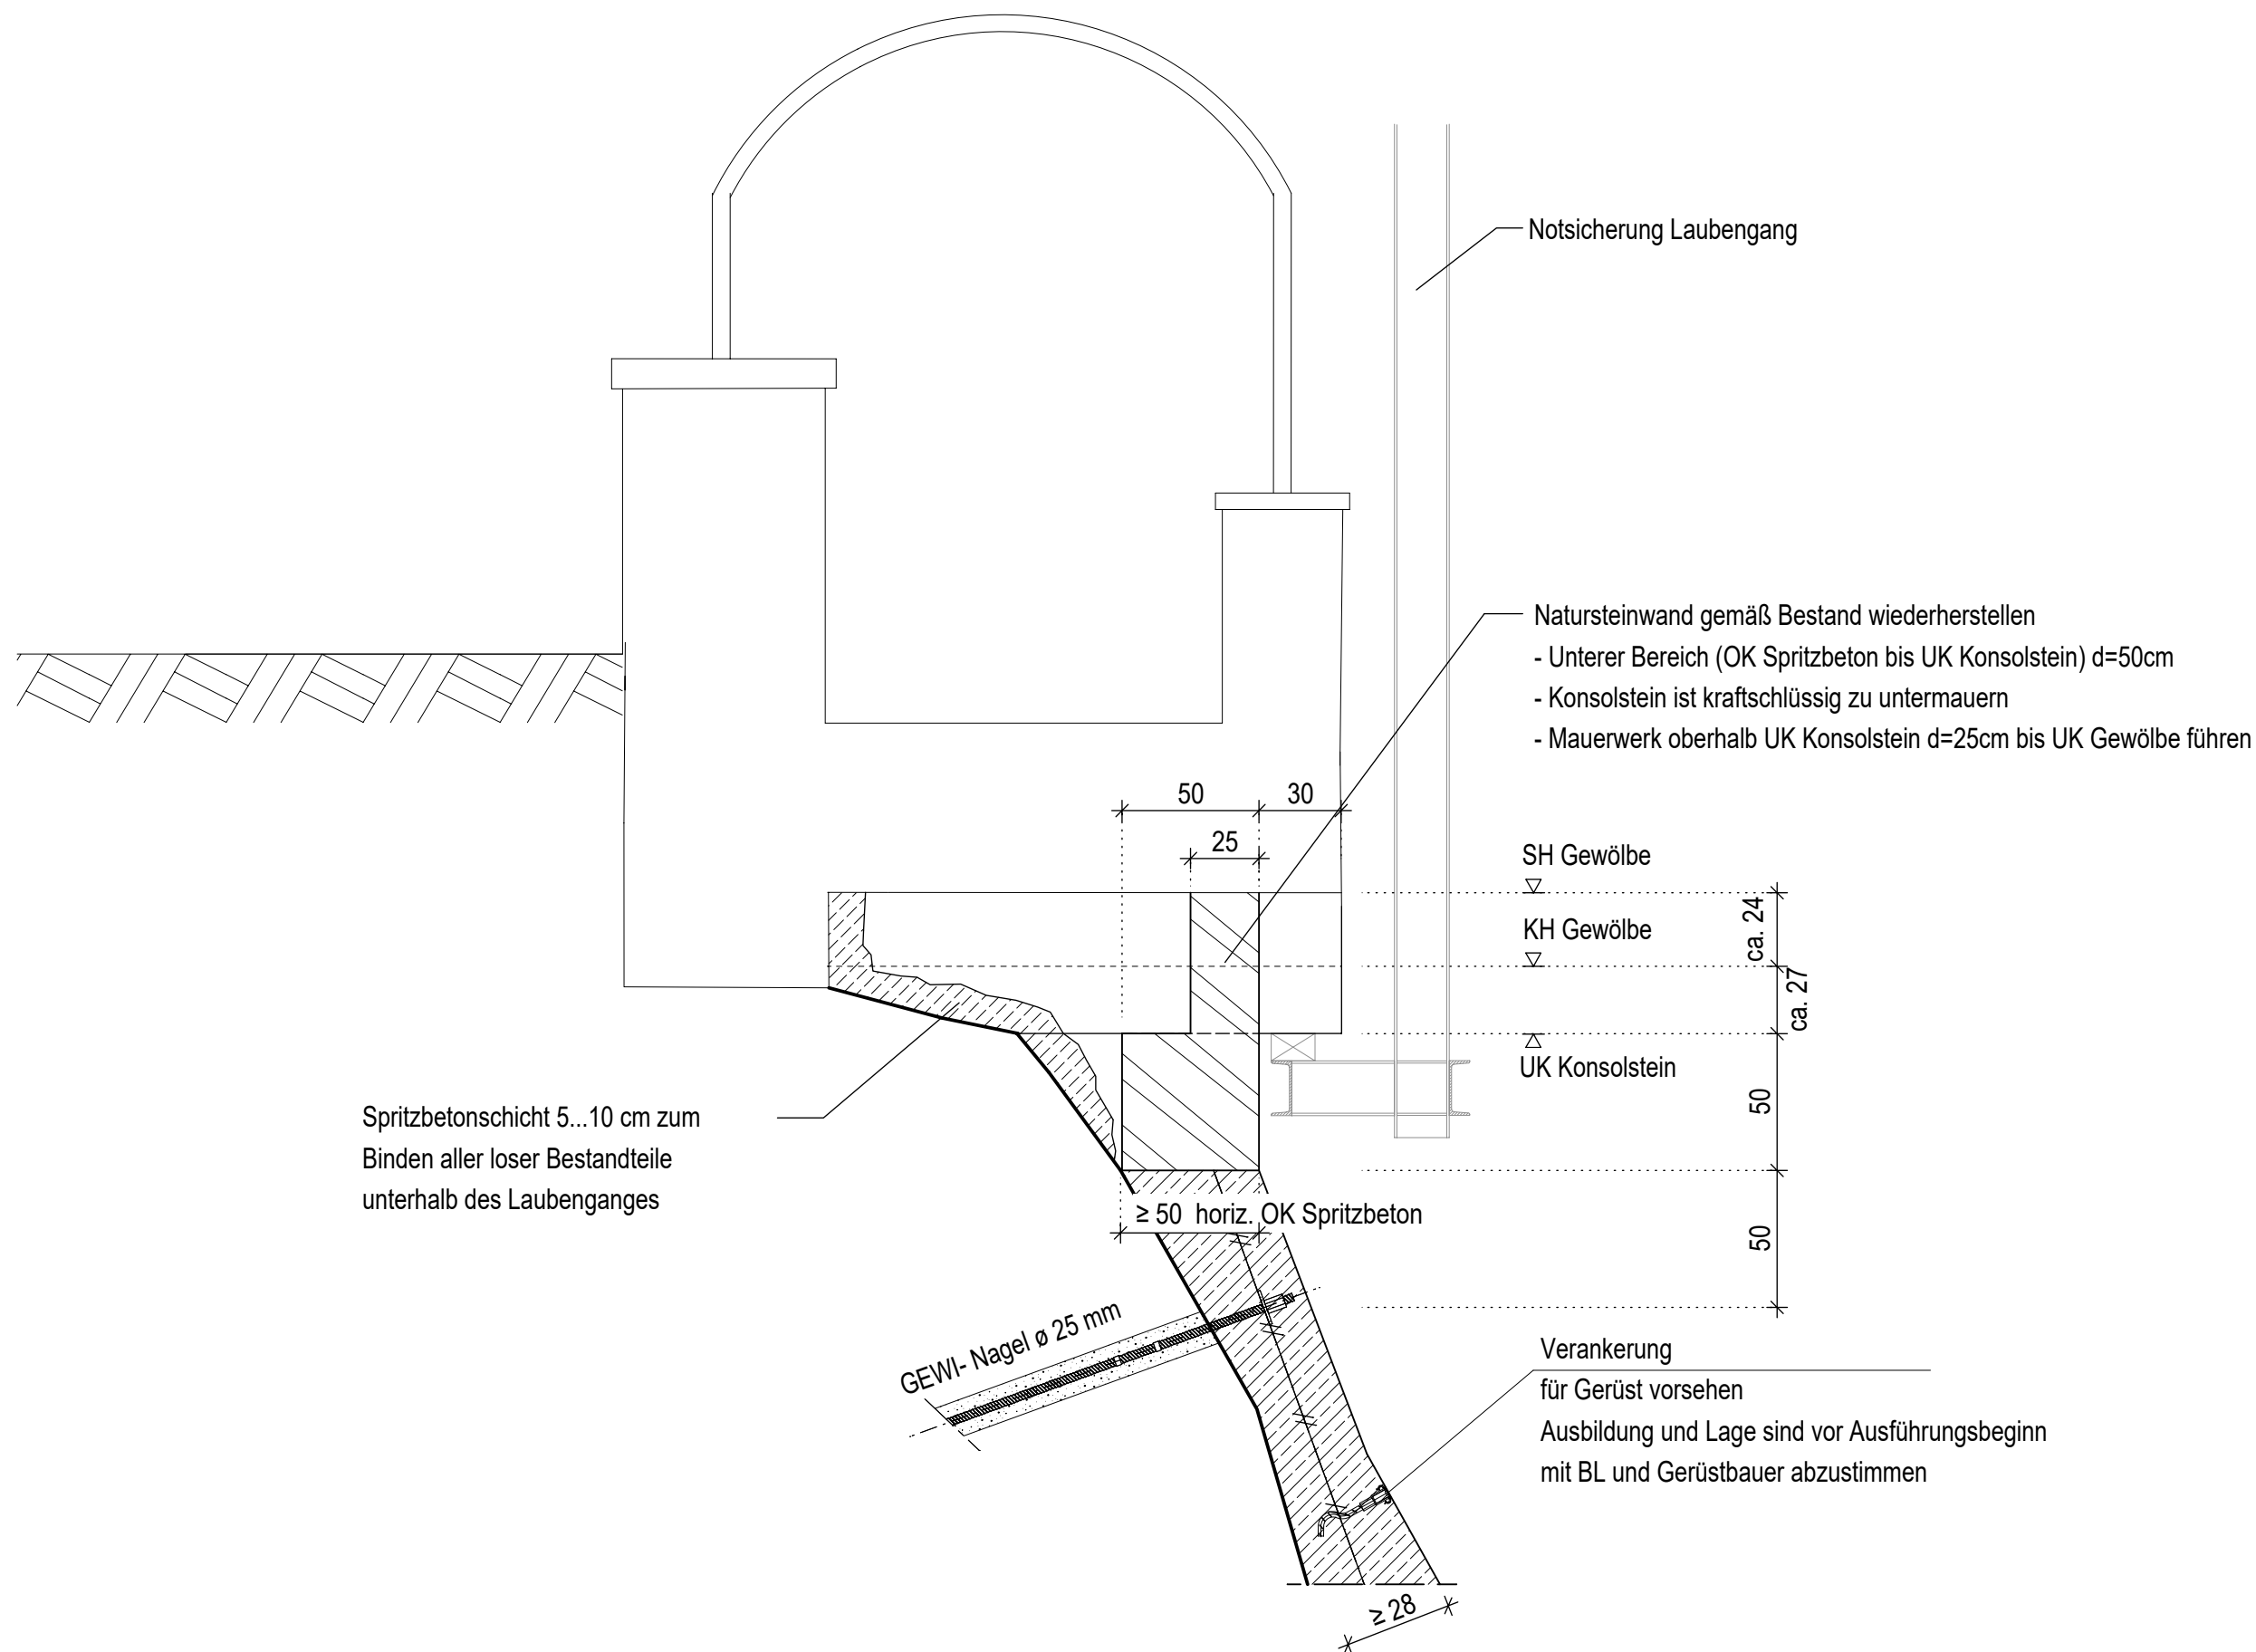

Sämtliche Arbeiten unterhalb des Laubenganges sind mit größter Vorsicht auszuführen.
Es ist darauf zu achten, dass es zu keinen Erschütterungen in diesem Bereich kommt.
Der Laubengang und die Auflagerung der Konsolsteine sind während der Ausführung der Arbeiten zu beobachten.

LEGENDE

	Bestand
	Spritzbetonschale, Stahlbeton C25/30 - XC4, WF
	Beton unbewehrt C25/30 - XC2, WF
	Natursteinmauerwerk gemäß Bestand, Mörtel M2,5 (MGII)
	Arbeitsfuge

ALLE MASSE SIND AM BAU VERANTWÖRTLICH ZU PRÜFEN
DIE PLÄNE DER ARCHITEKTEN UND FACHPLANER SIND ZU BEACHTEN


Freigabe Architekt :

Freigabe Prüfingenieur :

Zugehörige Pläne

PLAN-NR.	INHALT
KO_HS00_01	Konstruktionsplan Hangsicherung Spritzbetonschale incl. Nägel, Teil 1

Übersichtsplan

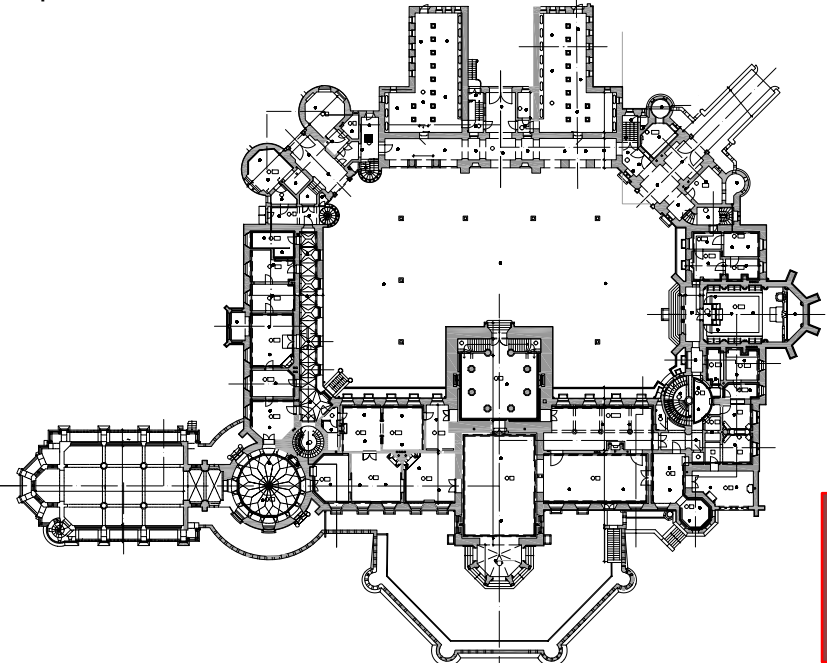

Index Datum qz Änderung

Massnahme/Bauwerk

Sanierung Schloss Marienburg

Bauherr

Stiftung Schloss Marienburg

Planinhalt

Konstruktionsplan Hangsicherung
Spritzbetonschale incl. Nägel., Teil 2

Plannummer Index

KO_HS00_02

Maßstab 1:25; 1:10

Format 59"x118"

Datum 13.02.2026

Projektnr. 23-2-008

gezeichnet

gesehen