


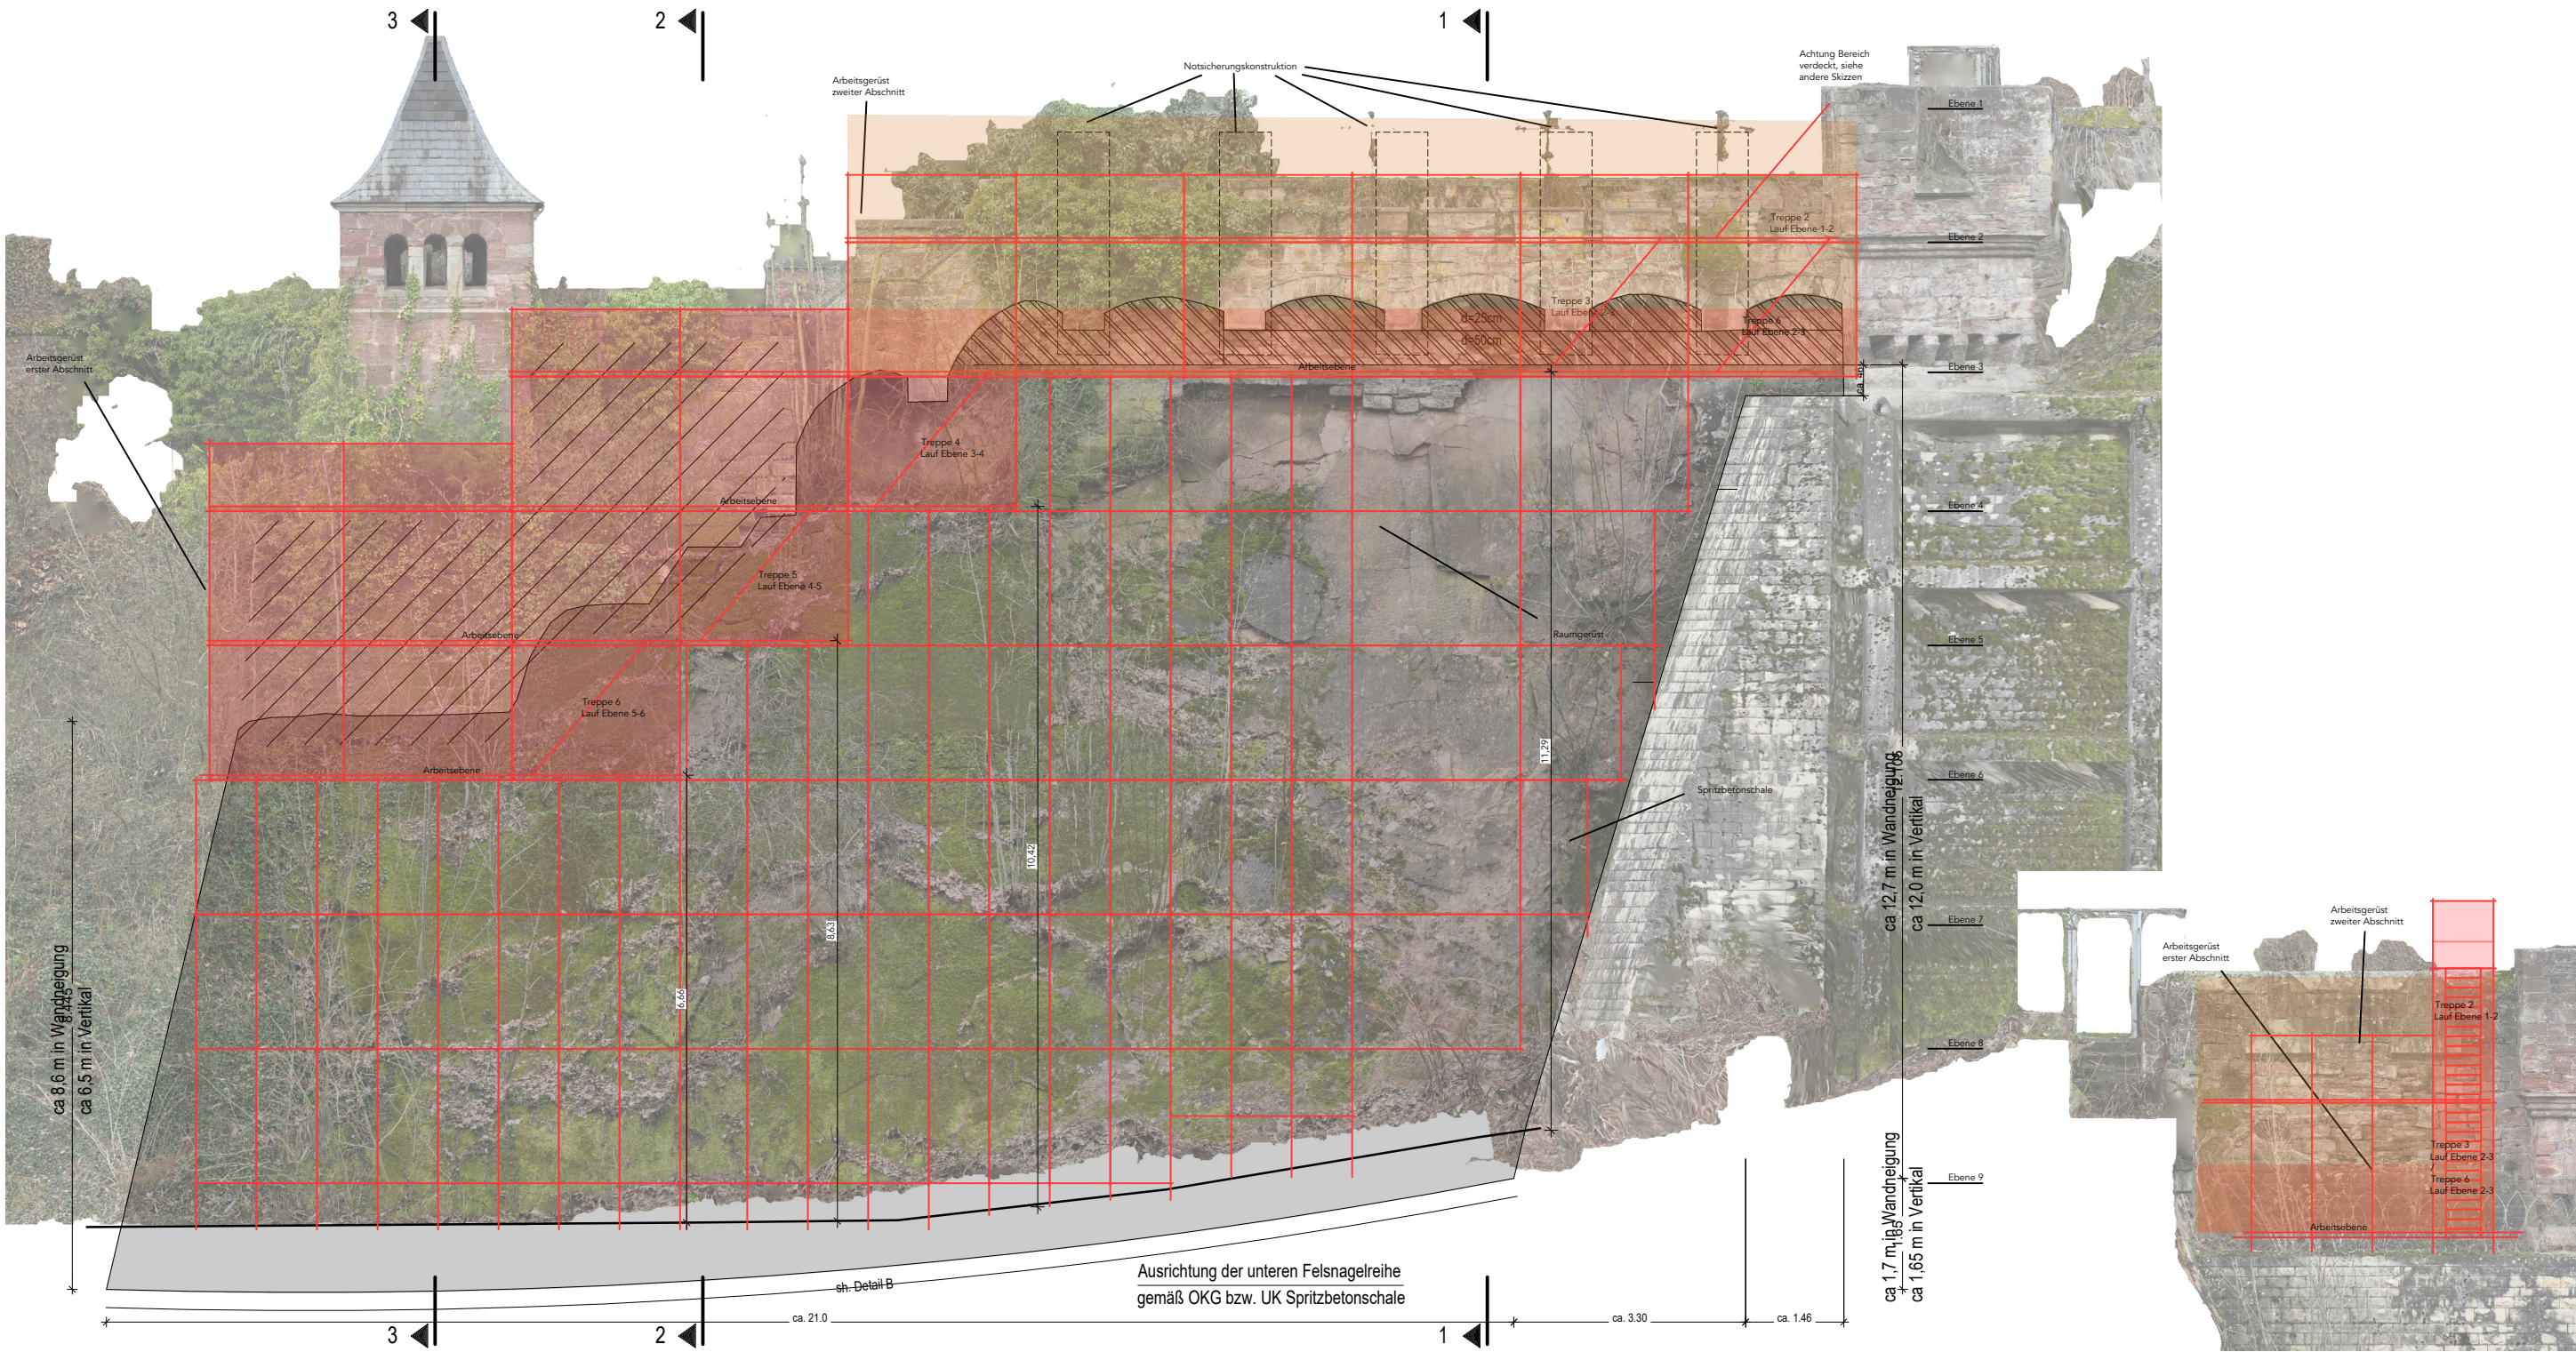

Zeichnungen sind lediglich  
Prinzipiskizzen! Alle Maße  
sind vor Ort zu prüfen!

Alle Maßangaben sind  
ungefähre Werte und aus  
der Ansicht ermittelt!

|                                                                               |  |                                            |                  |                                 |                         |                          |
|-------------------------------------------------------------------------------|--|--------------------------------------------|------------------|---------------------------------|-------------------------|--------------------------|
| Projekt<br><b>Sanierung Schloss Marienburg, BA 2.1</b>                        |  | Planungsphase<br><b>Ausführungsplanung</b> |                  |                                 |                         | Maßstab                  |
| Zeichnungsinhalt<br><b>Ansichten Nord- und Westhang, Prinzipskizze Gerüst</b> |  | Gezeichnet                                 | Datum 25.06.2026 |                                 | Plan-Nr.<br><b>0004</b> |                          |
| Bauherr<br>Stiftung Schloss Marienburg<br>Marienberg 1<br>30982 Pattensen     |  | Planung                                    |                  | Projekt-Nr.<br><b>23-211-03</b> |                         | Blattformat<br><b>A3</b> |
|                                                                               |  |                                            |                  | Änderung                        | Name                    |                          |
|                                                                               |  |                                            |                  |                                 | Datum                   | Index                    |