


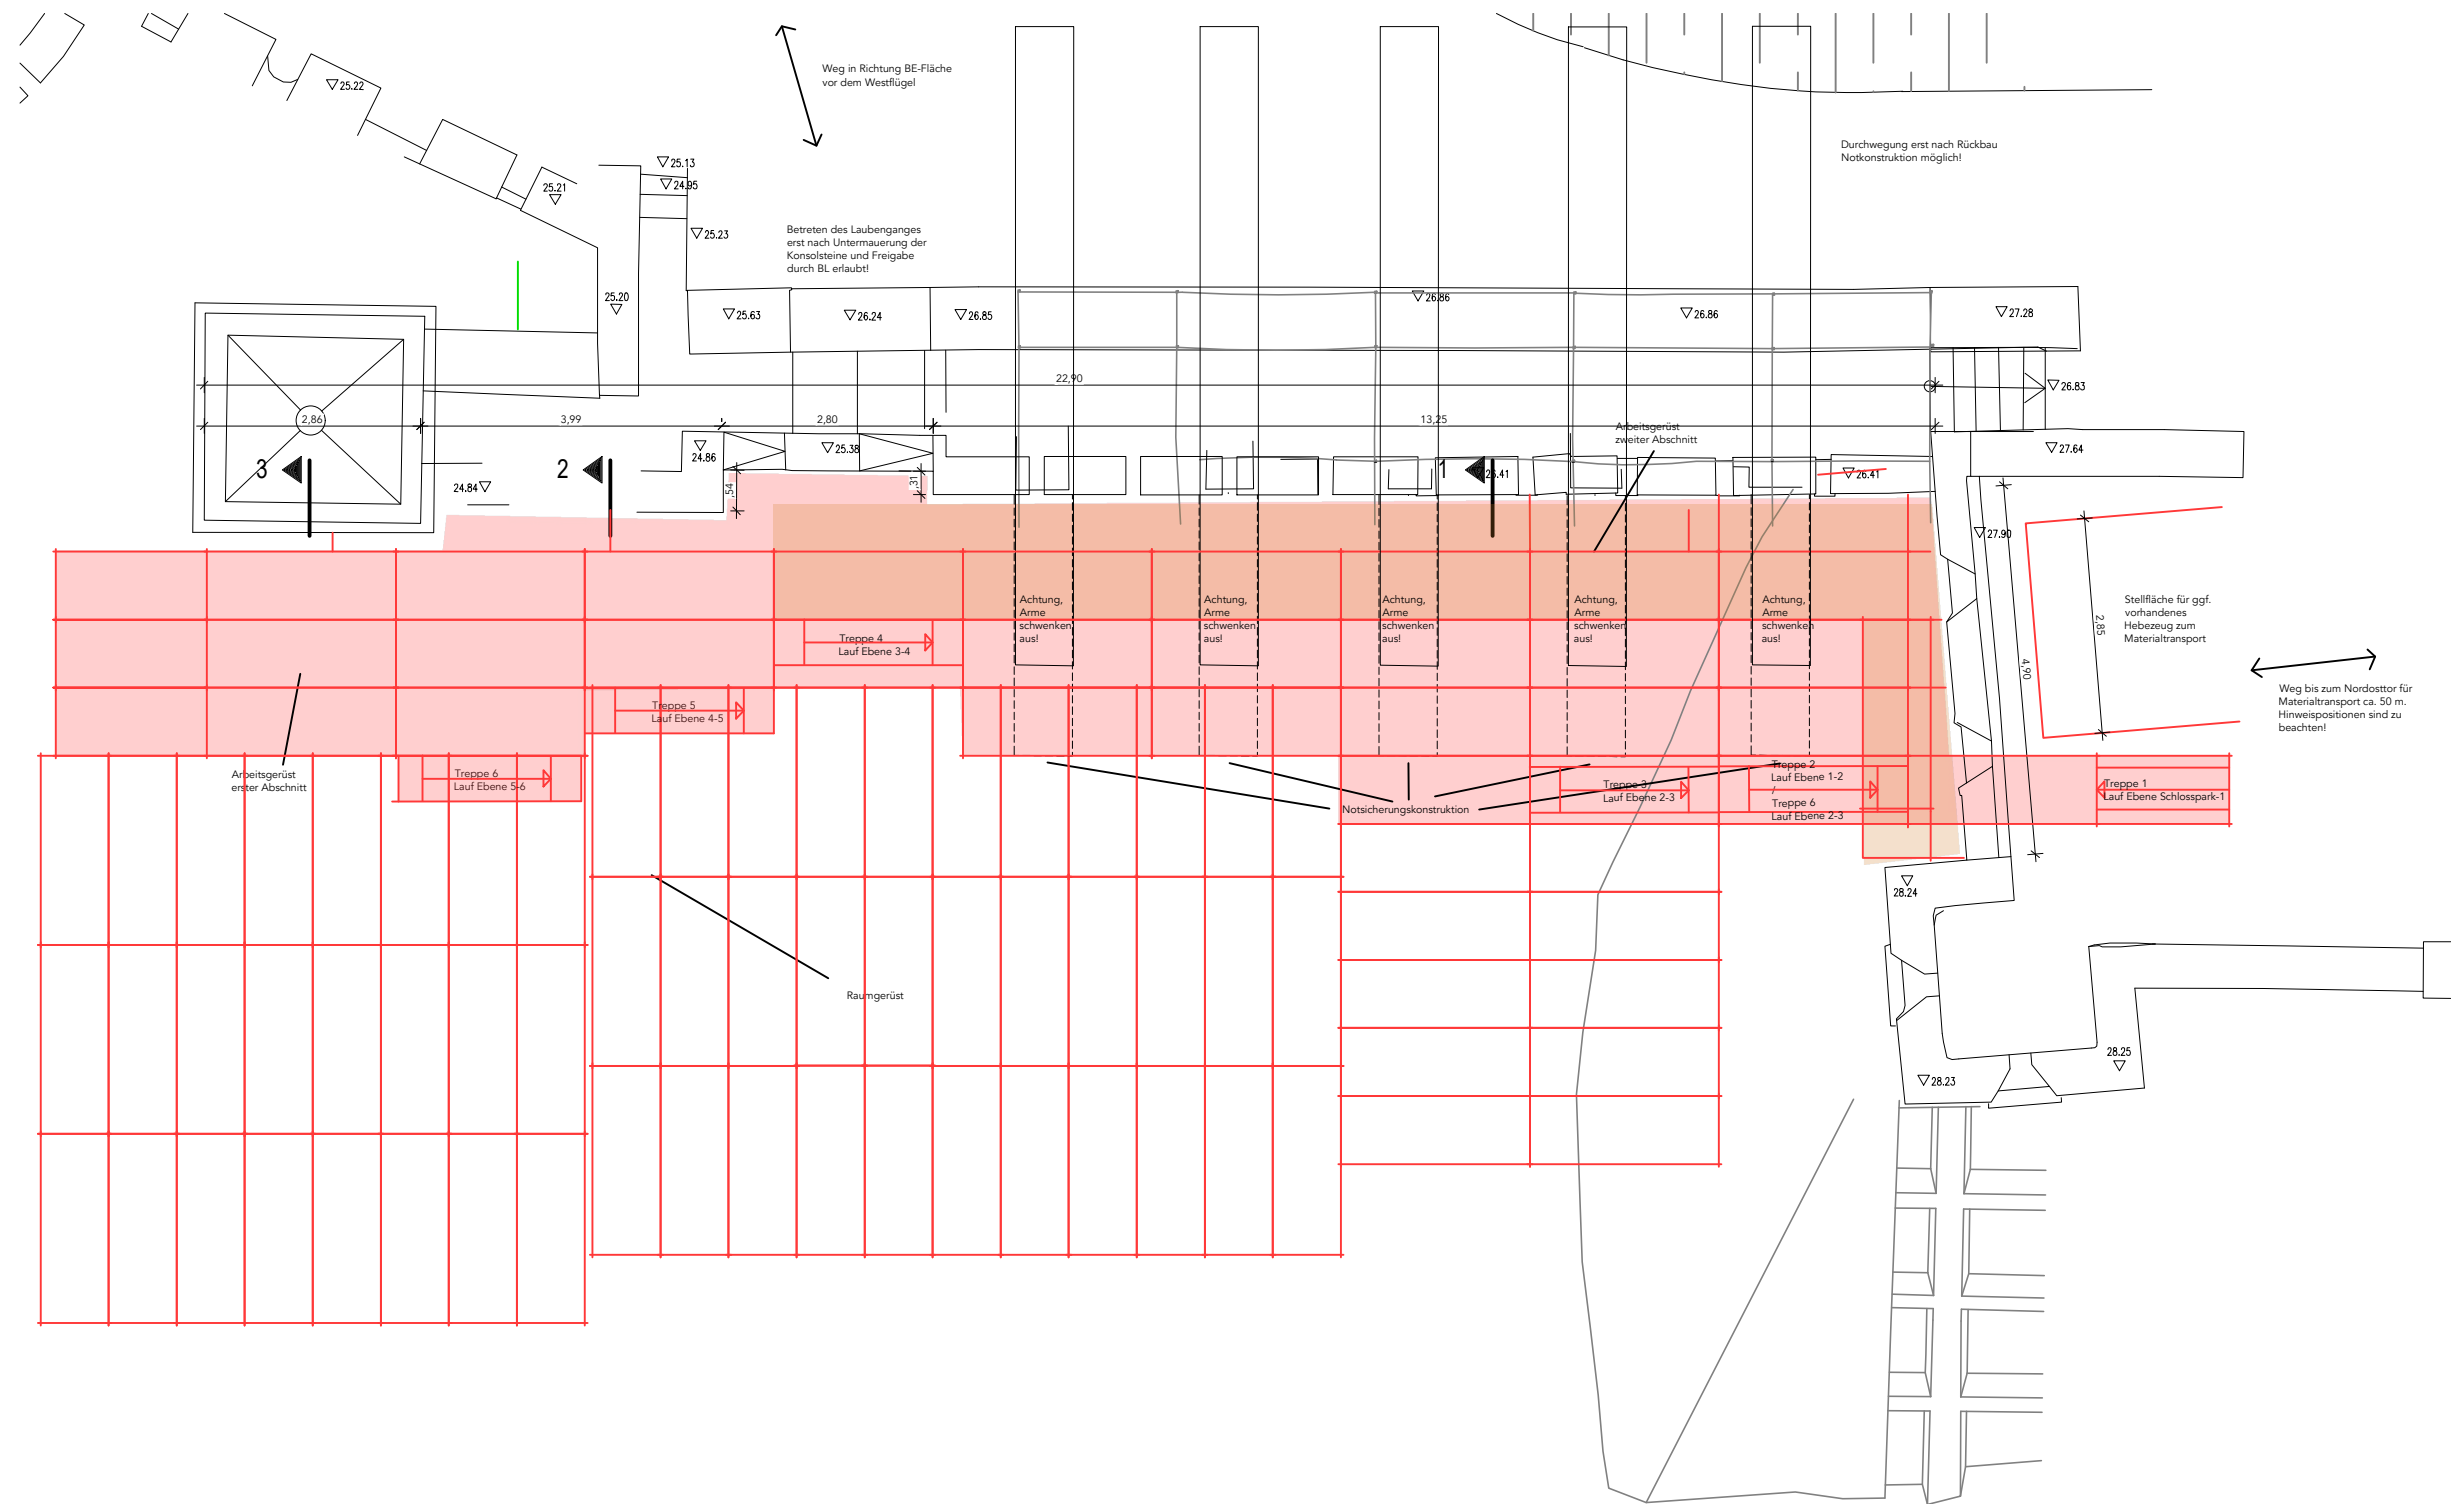

Zeichnungen sind lediglich
Prinzipiskizzen! Alle Maße
sind vor Ort zu prüfen!

Alle Maßangaben sind
ungefähre Werte und aus
der Ansicht ermittelt!

Projekt Sanierung Schloss Marienburg, BA 2.1		Planungsphase Ausführungsplanung				Maßstab
Zeichnungsinhalt Aufsicht, Prinzipskizze Gerüst		Gezeichnet	Datum 25.06.2026		Plan-Nr. 0003	
Bauherr Stiftung Schloss Marienburg Marienberg 1 30982 Pattensen	Planung				Projekt-Nr. 23-211-03	
					Blattformat A3	
		Änderung	Name	Datum	Index	