




Schnitt 1 - 1

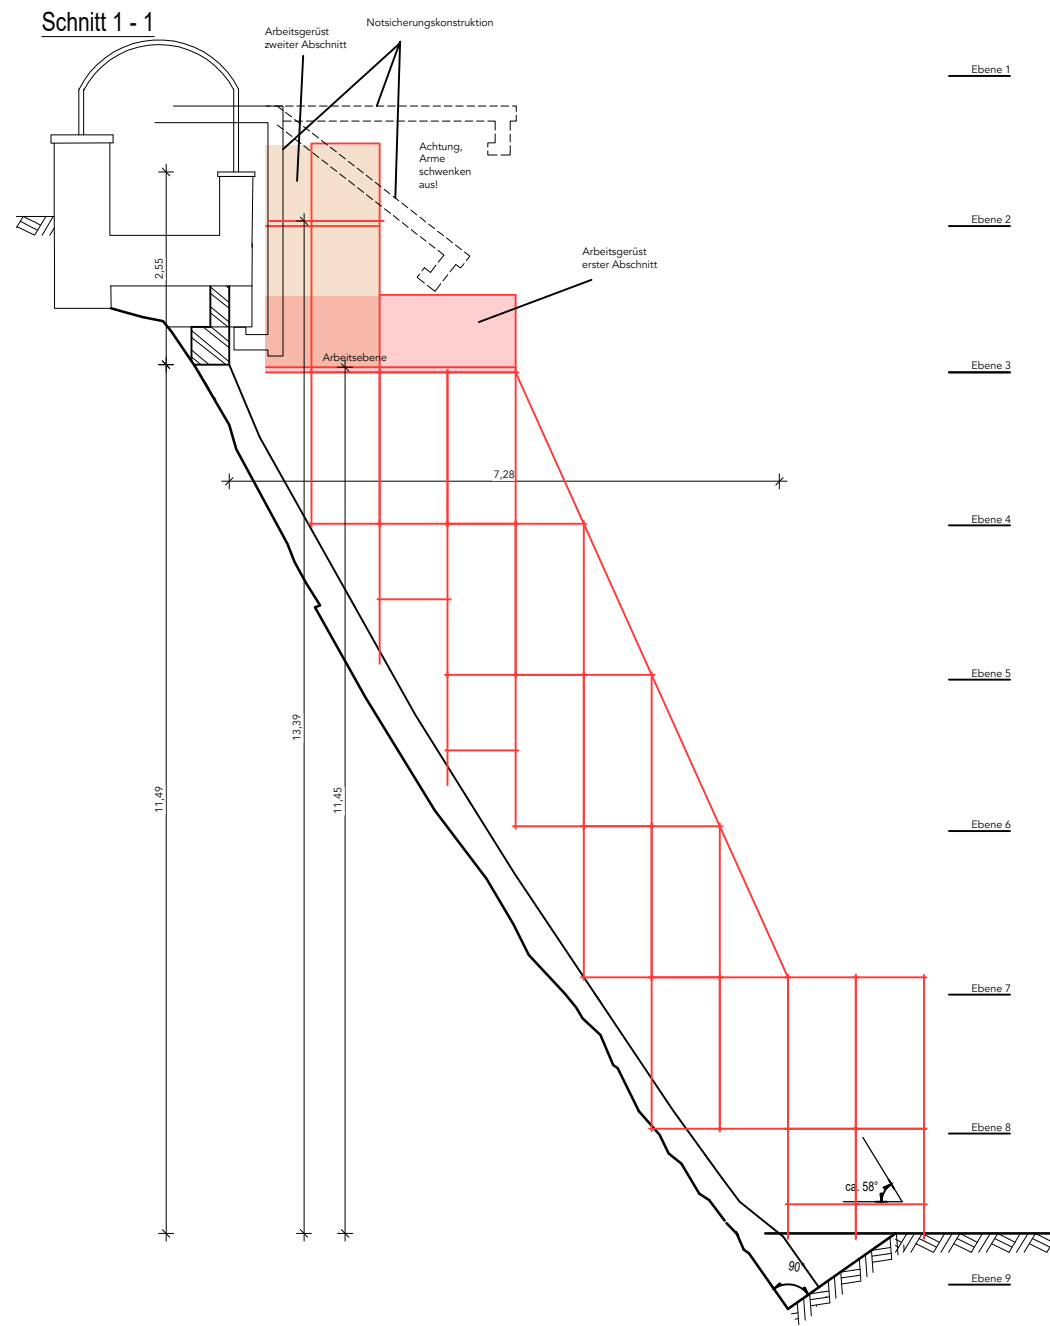

Schnitt 2 - 2

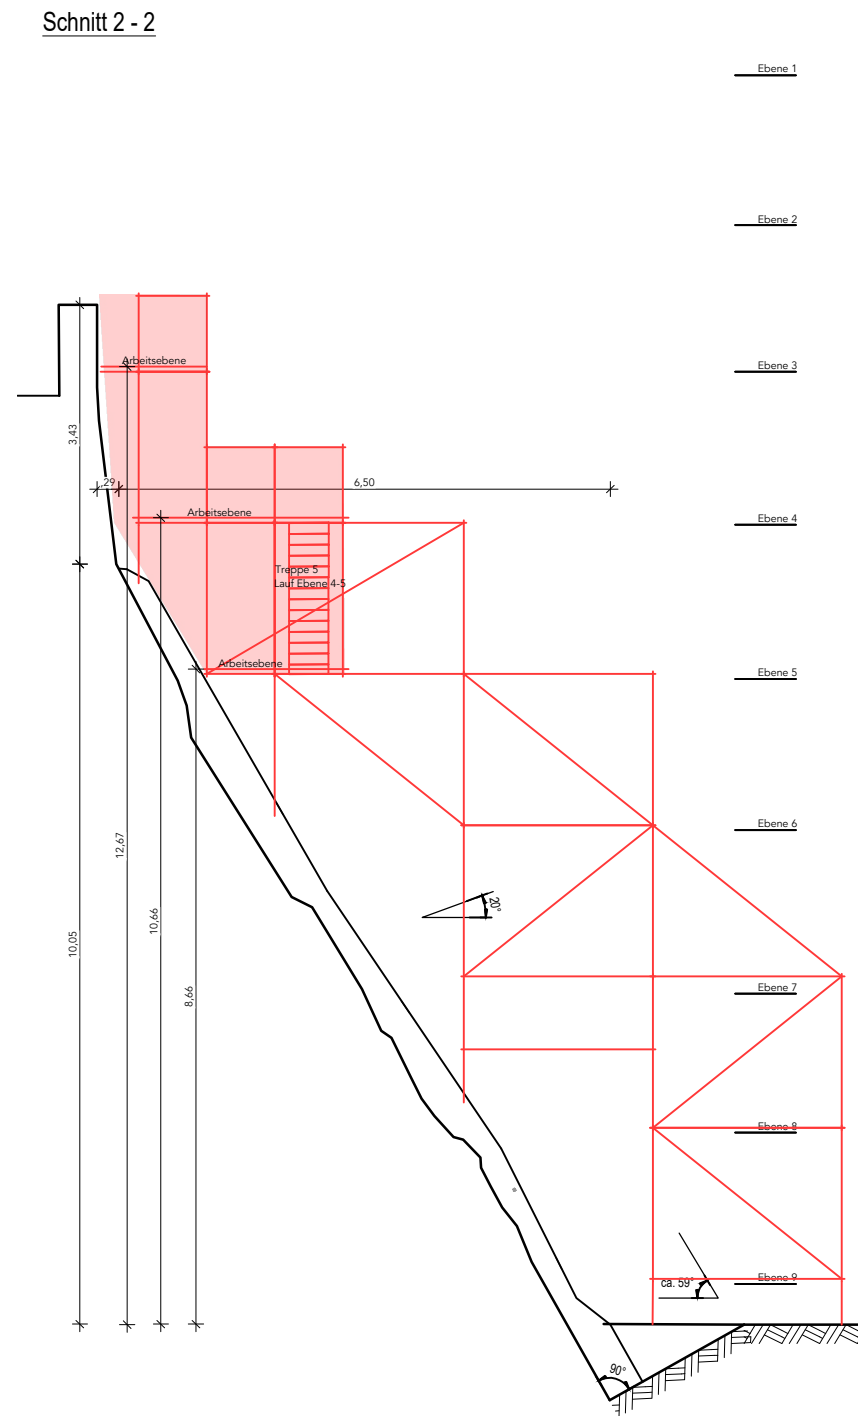

Schnitt 3 - 3

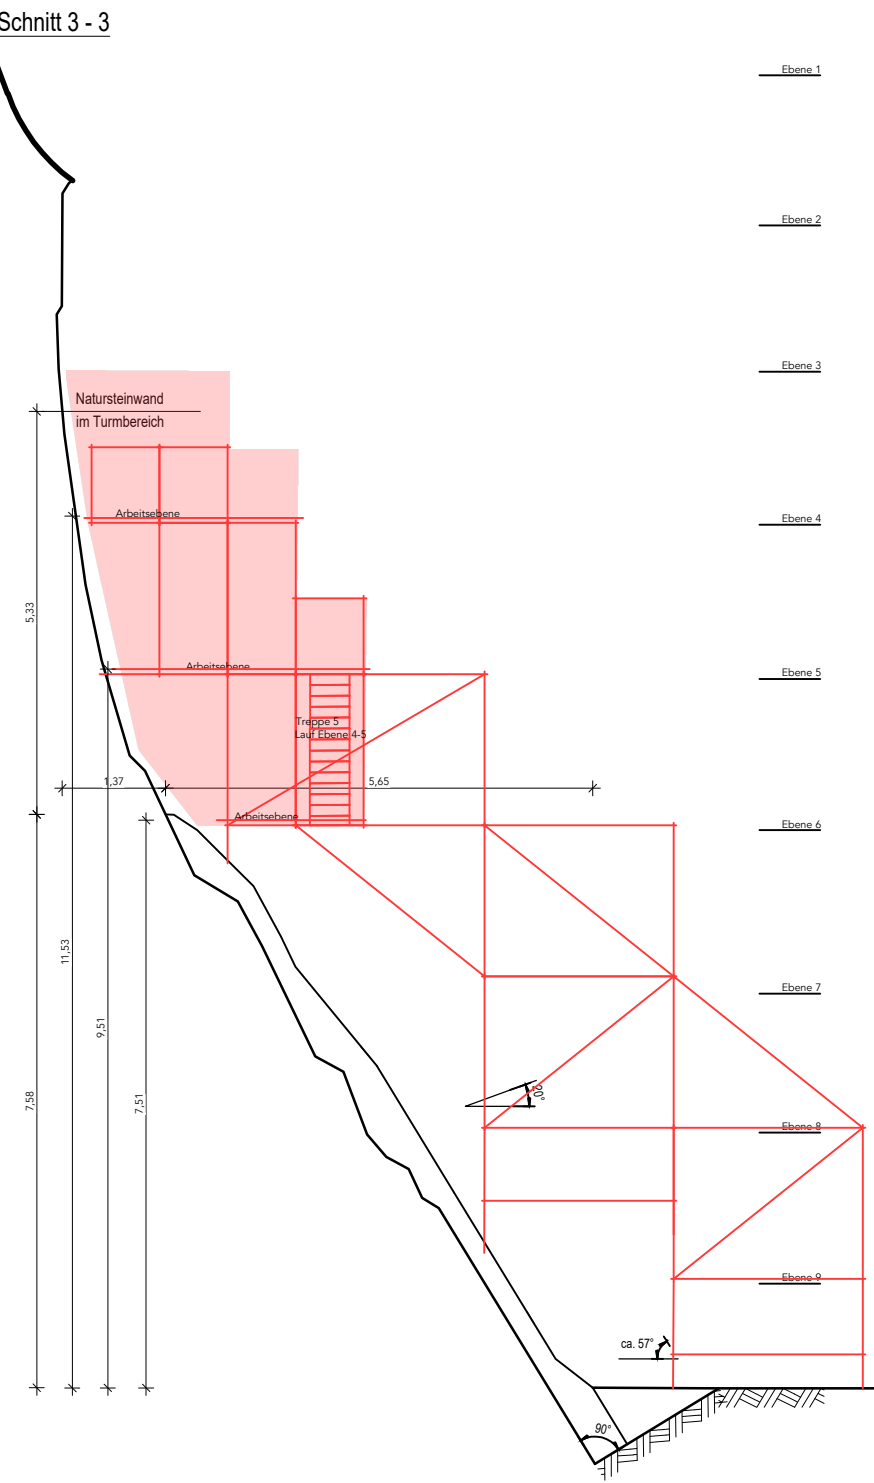

Zeichnungen sind lediglich  
Prinzipiskizzen! Alle Maße  
sind vor Ort zu prüfen!

Alle Maßangaben sind  
ungefähre Werte und aus  
der Ansicht ermittelt!

|                                                                           |  |                                            |                  |       |       |                                 |
|---------------------------------------------------------------------------|--|--------------------------------------------|------------------|-------|-------|---------------------------------|
| Projekt<br><b>Sanierung Schloss Marienburg, BA 2.1</b>                    |  | Planungsphase<br><b>Ausführungsplanung</b> |                  |       |       | Maßstab                         |
| Zeichnungsinhalt<br><b>Schnitte, Prinzipskizze Gerüst</b>                 |  | Gezeichnet                                 | Datum 25.06.2026 |       |       | Plan-Nr.<br><b>0005</b>         |
|                                                                           |  |                                            |                  |       |       | Projekt-Nr.<br><b>23-211-03</b> |
|                                                                           |  |                                            |                  |       |       | Blattformat                     |
|                                                                           |  | Änderung                                   | Name             | Datum | Index | <b>A3</b>                       |
| Bauherr<br>Stiftung Schloss Marienburg<br>Marienberg 1<br>30982 Pattensen |  | Planung                                    |                  |       |       |                                 |