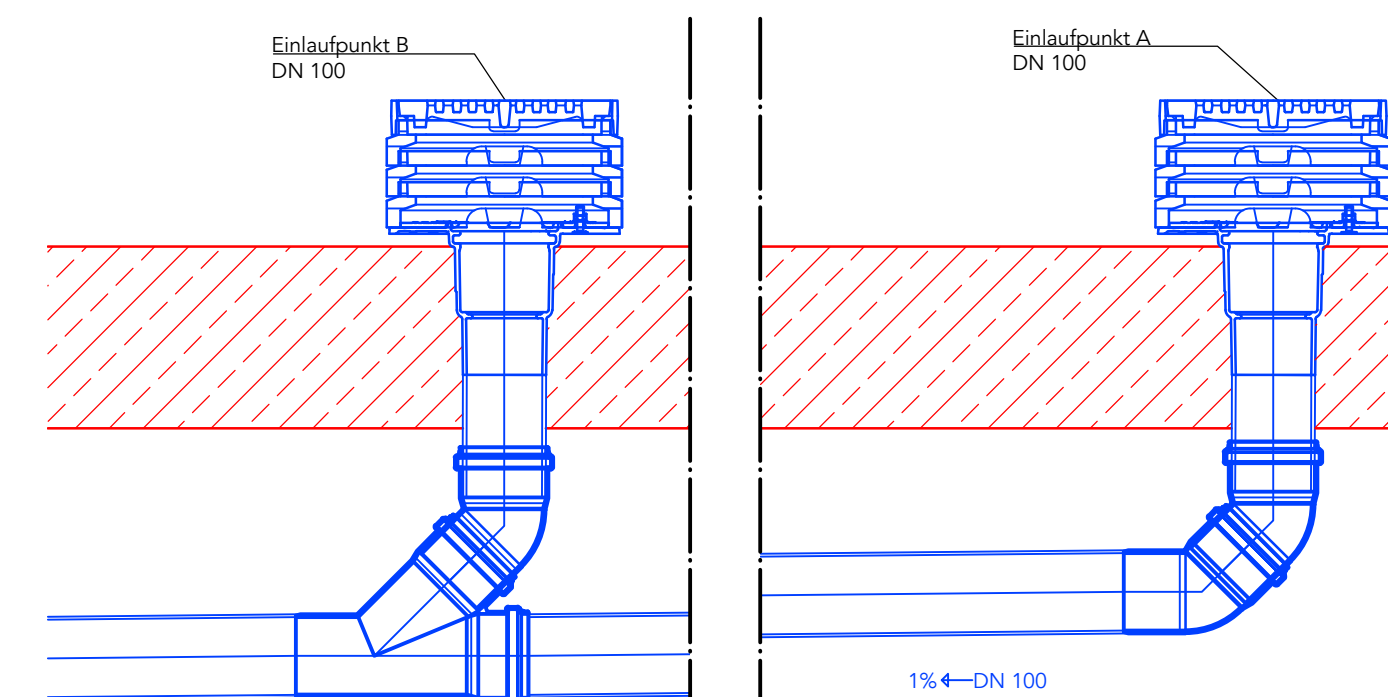
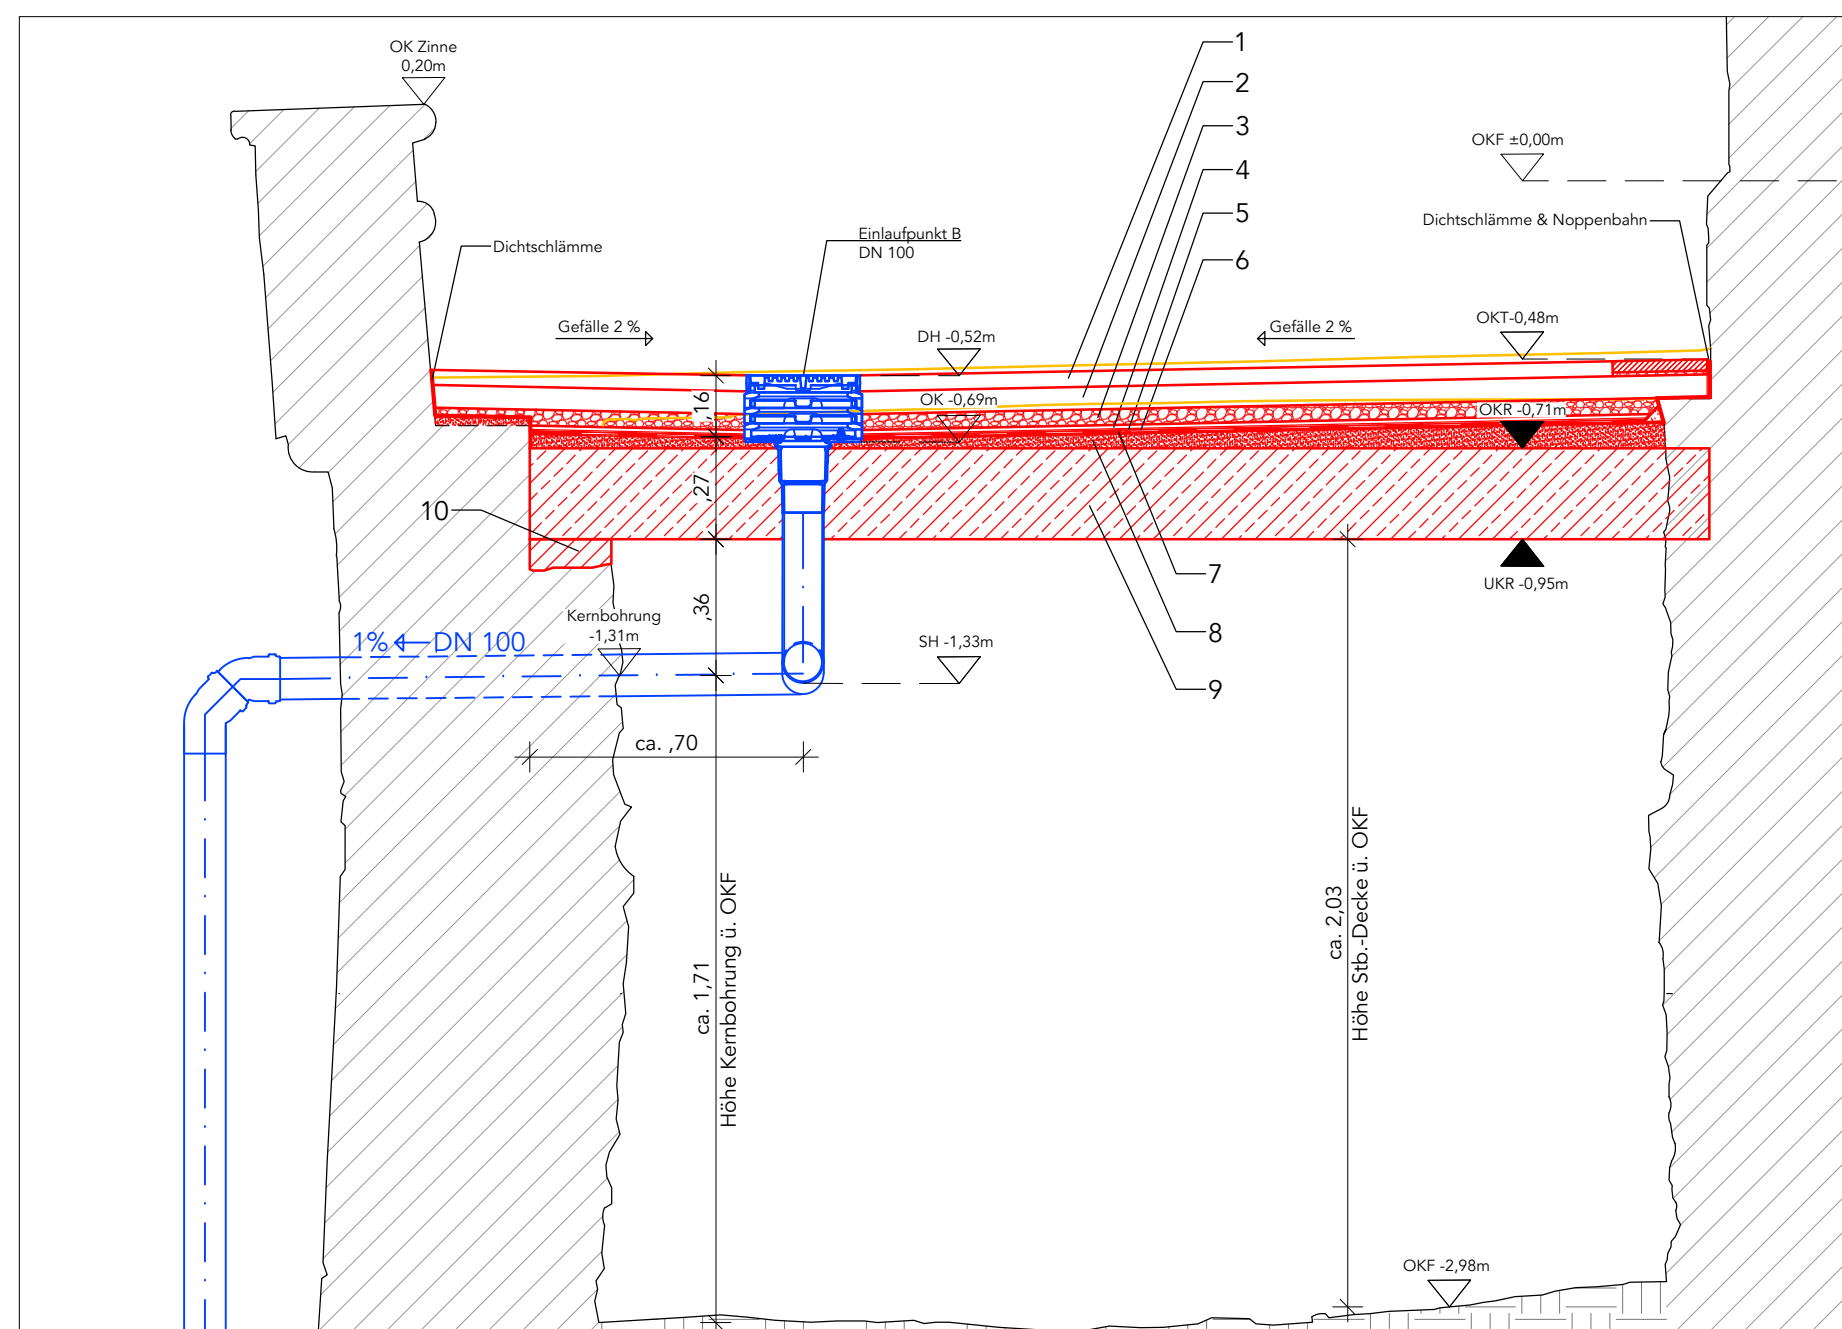
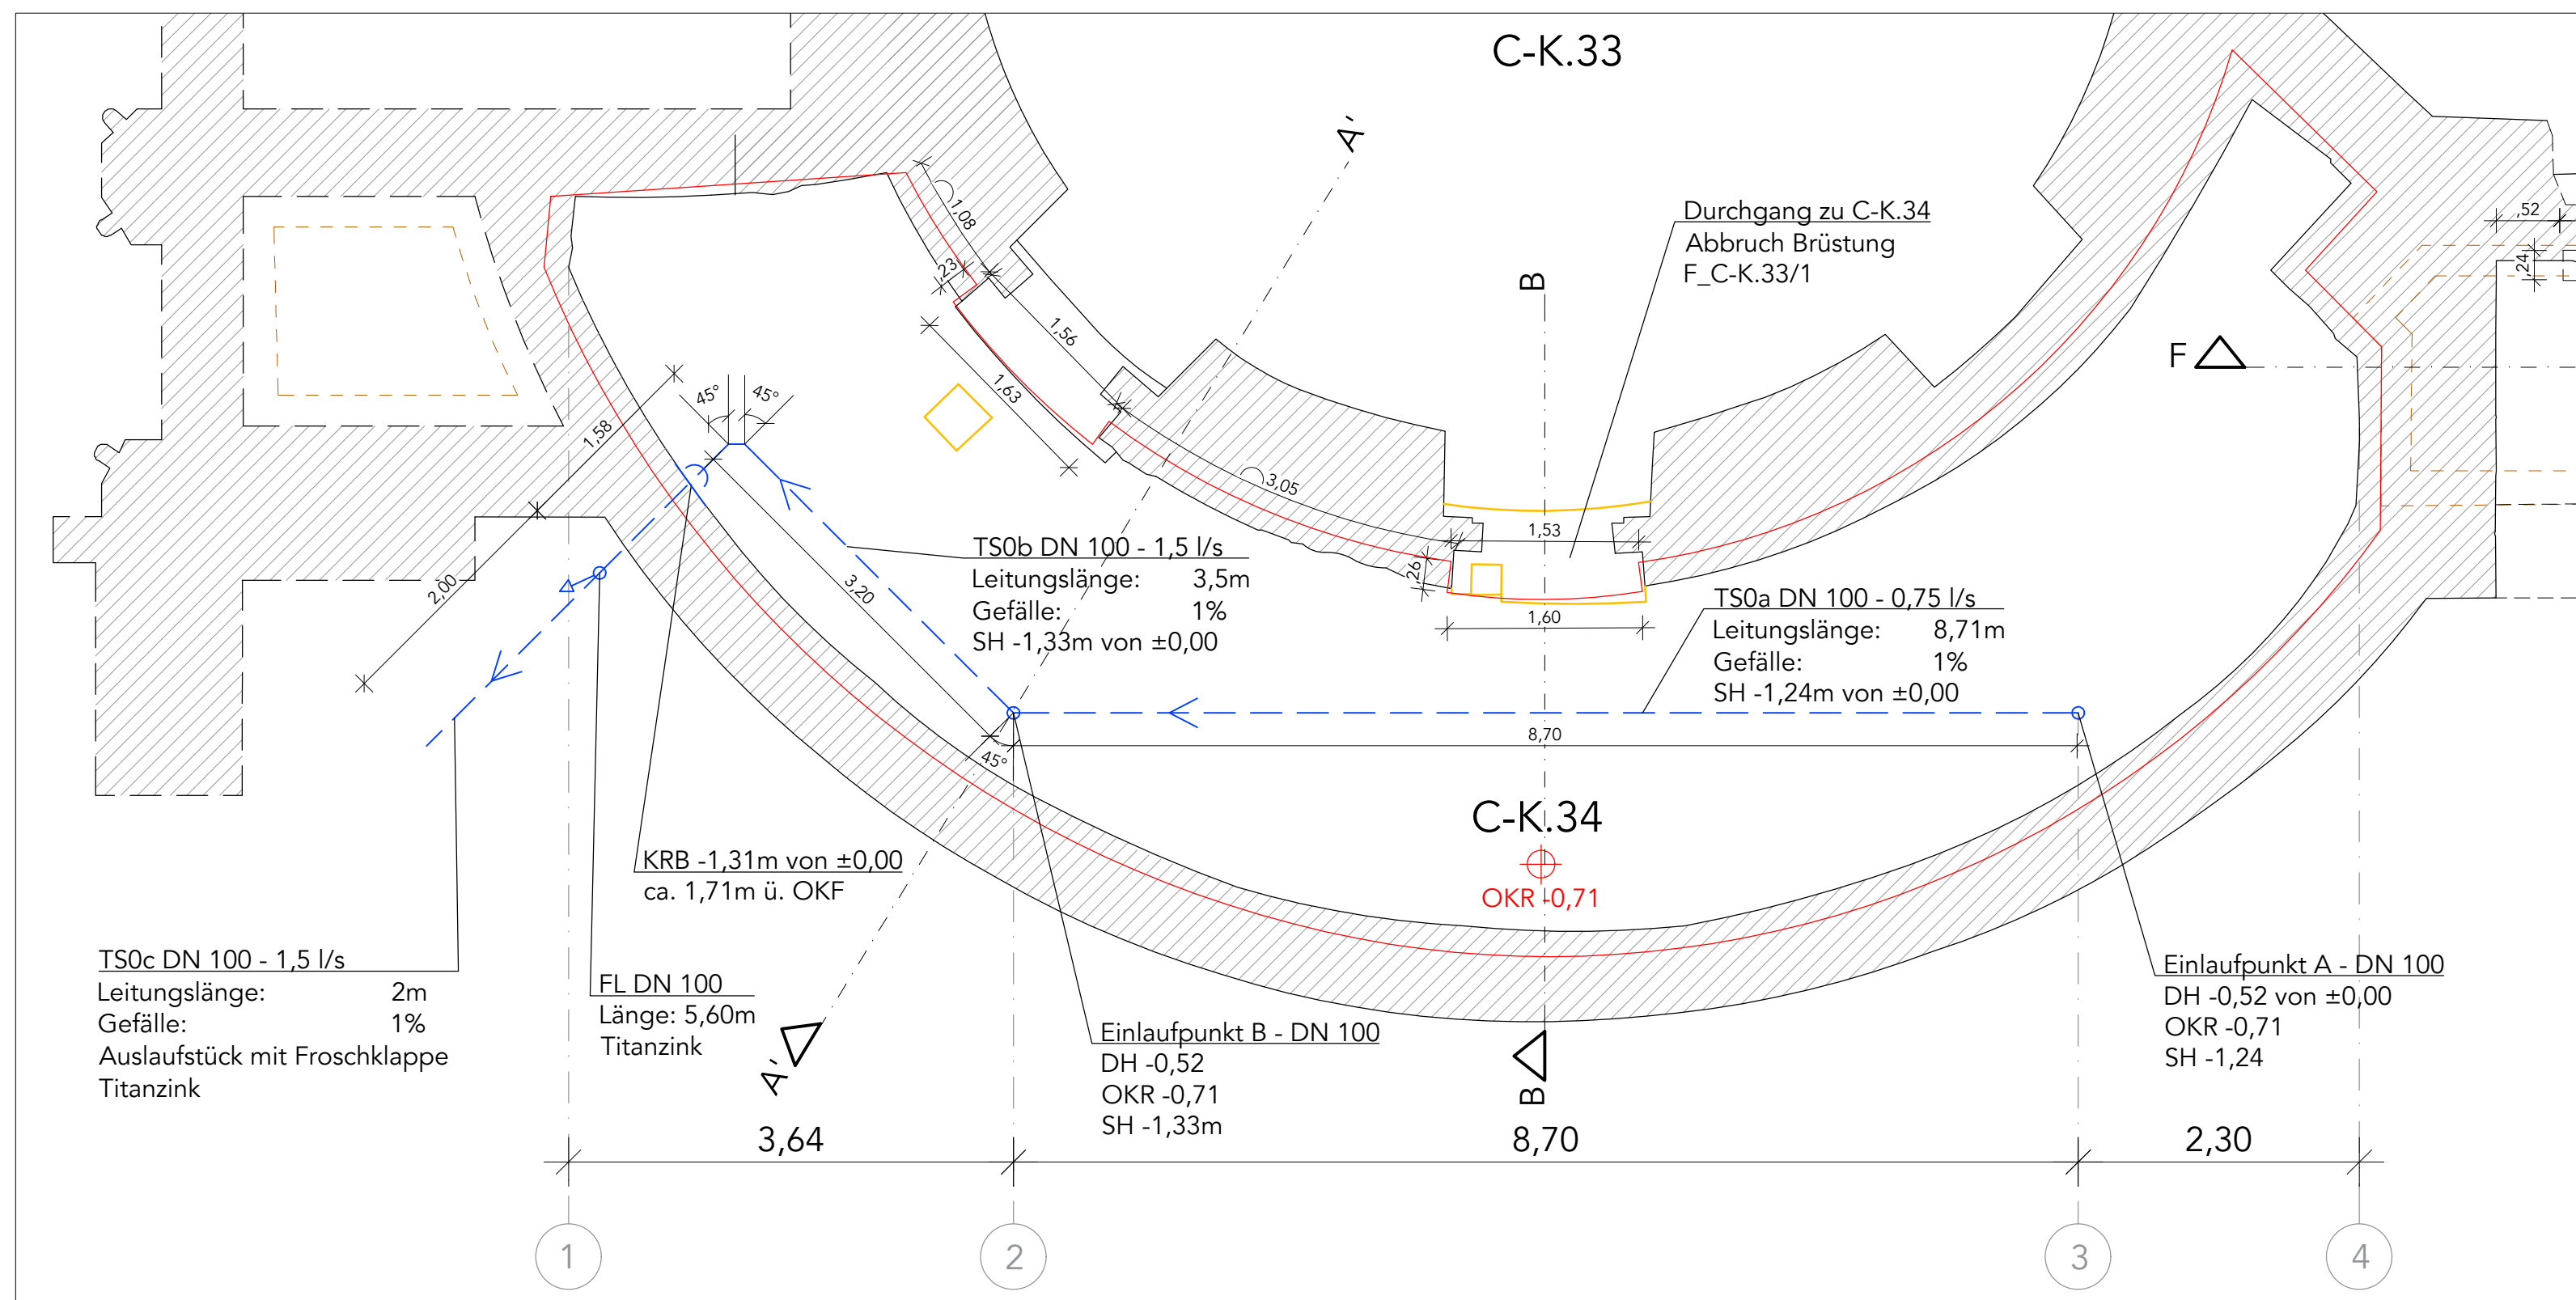


Projekt Sanierung Schloss Marienburg		Planungsphase LP5 - Ausführungsplanung				Maßstab 1:50 / 1:20	
Zeichnungsinhalt Fokusbereich Bibliotheksturm - Entwässerung		Gezeichnet		Datum	08.10.2026		Plan-Nr.
							2.2_AU_KG02_01
							Projekt-Nr.
							23-211-03
							Blattformat
Bauherr Stiftung Schloss Marienburg Marienberg 1 30982 Pattensen		Planung					A2
		Änderung		Name	Datum	Index	