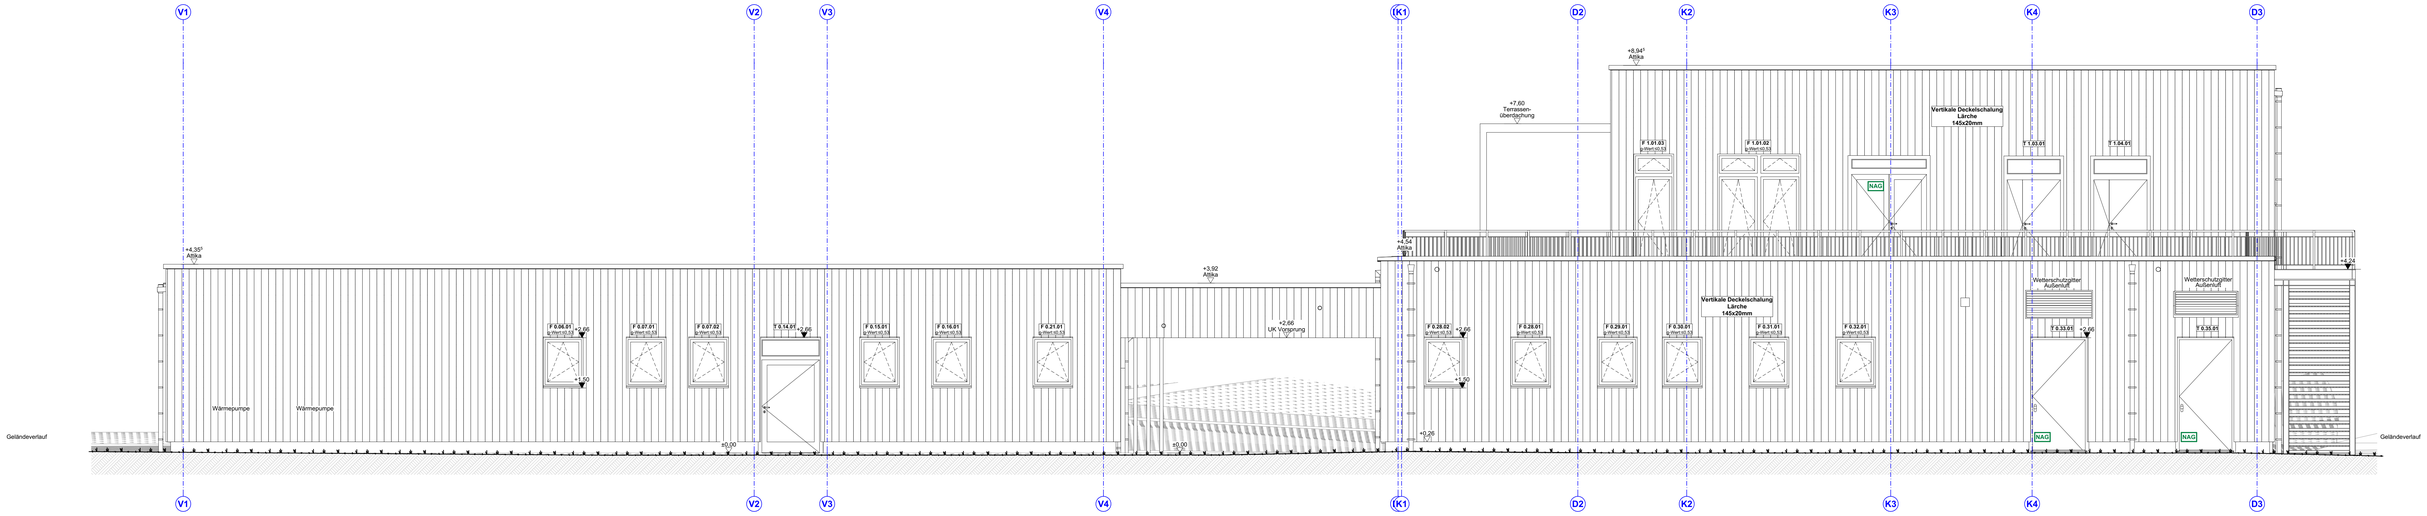

Ansicht Nord

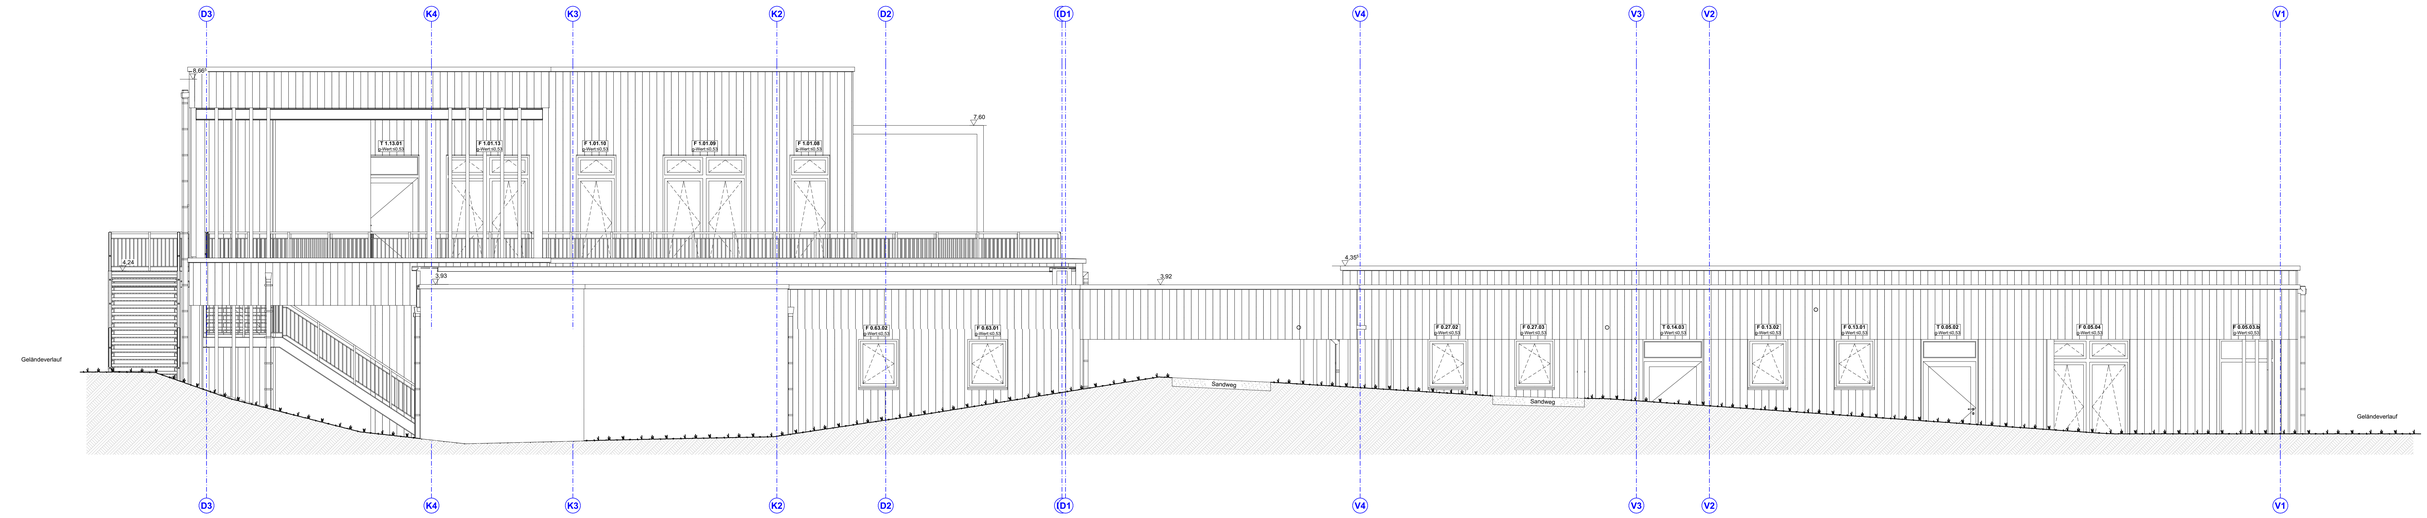

Ansicht Süd

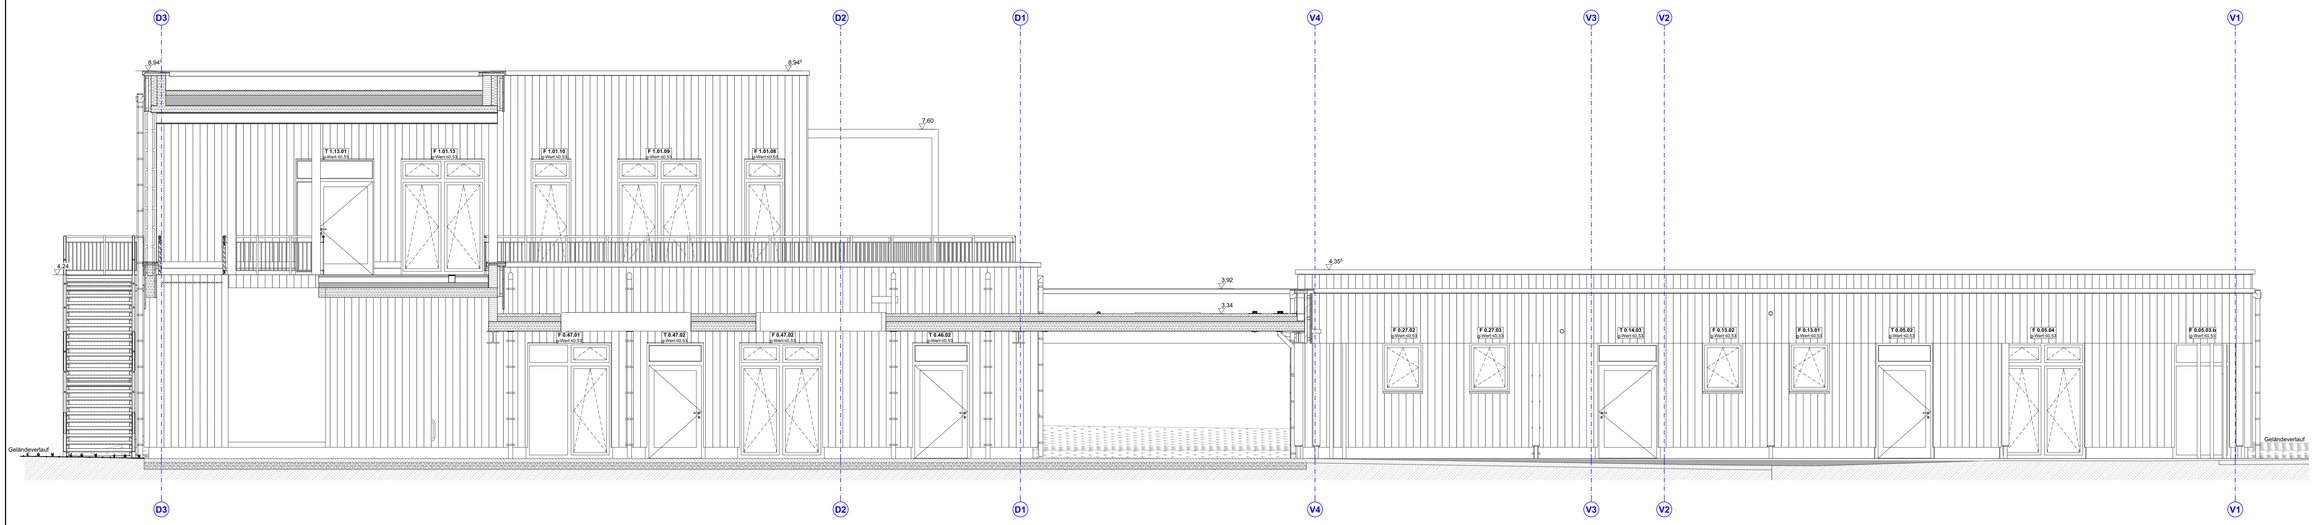

Ansicht Süd

Maßstab 1:50

0 1 2 3 4 5 m

INDEX	DATUM	ÄNDERUNG	BEARB.
b	16.03.2026	Fallrohre angepasst	LH
a	20.11.2025	Fenster in Multifunktionsraum an Ausßn. Sockel	JPR
		Attika Anpassungen beim Aufzug	

alle Öffnungsmaße, Brüstungshöhen und Höhen der Vorwandinstallationen sind Rohbaumaße und bezeihen sich auf OKFF

Sämtliche Maße sind vom Unternehmer eigenverantwortlich am Bau zu prüfen.
Alle Ausführungspläne sind nur in Verbindung mit den gültigen Schal- und Bewehrungsplänen des Tragwerkplaners, sowie den Durchbruchsplänen der Fachingenieure gültig und/oder den ergänzenden Angaben.
Dehnungsfugen sind nach Angabe Tragwerkplaner auszuführen.
Der Ausführende ist verpflichtet, den Auftraggeber auf etwaige Unstimmigkeiten der Ausführungsunterlagen hinzuweisen (VOB/B, § 3.3).

Projektkürzel: **SPT**

Projektnummer: **23-2023**

BothmerHübner Partnerschaft mbB
Architekt & Beratender Ingenieur

AUSFÜHRUNGSPLANUNG

ZEICH - NR:
SPT-AR-A-_-AN_NS-_-b-V

PLAN:
Ansicht Nord-Süd

BAUVORHABEN:
Sportanlage Tappenbeck
38479 Tappenbeck, Industriegebiet

BAUHERR:
Gemeinde Tappenbeck
38479 Tappenbeck, Stahlbergerstraße 2

ARCHITEKT:
Hubertus von Bothmer
29320 Südheide, Hetendorf 47
www.bothmerhuebner.de

Maßstab:	Format:	Planerstellung:	Status:
1:50	841x1.189 / A0	LH/25.11.2024	LH/04.05.2026/12:50

BIMCloud: bocvmerver2021 - BIMcloud Basic für Archicad 27/23-2023 Sportanlage Tappenbeck/23SBD7 SPT Ausführung