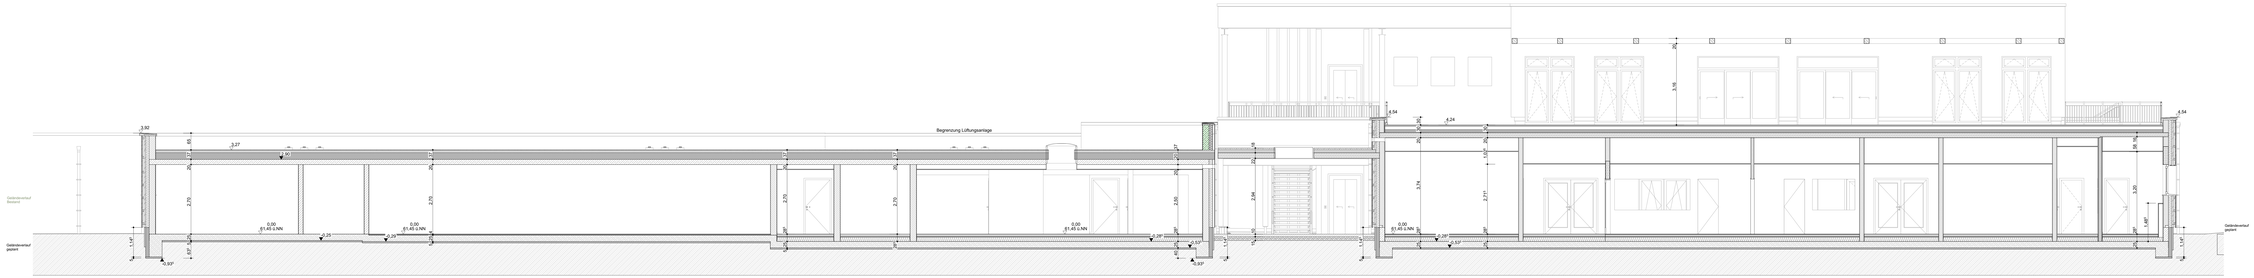
Begrenzung Lüftungsanlage
Geländeverlauf Bestand
Geländeverlauf geplant
0,00
61,45 ü.NN
-0,33
-0,37
-0,57
-0,54
-0,24
-0,27
-0,20
-0,12
-0,07
-0,02
-0,54
-0,24
-0,27
-0,07
-0,12