



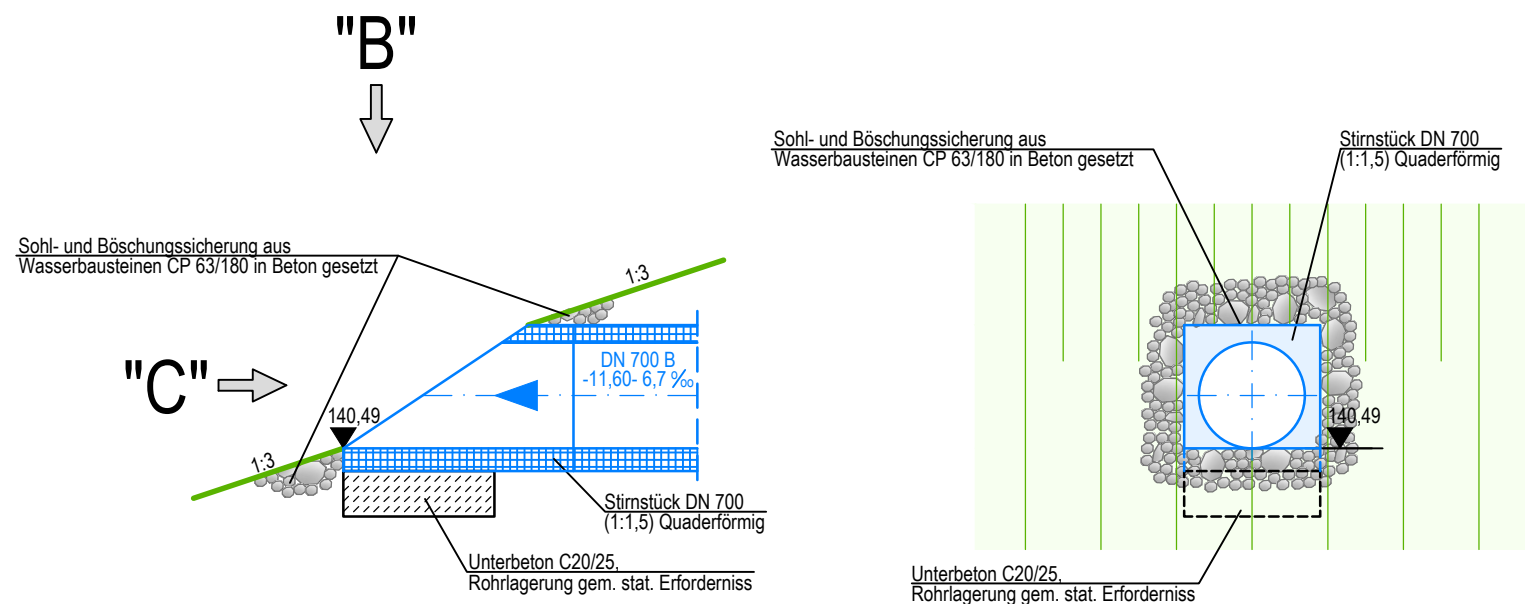

Schnitt A - A

Ansicht "C"

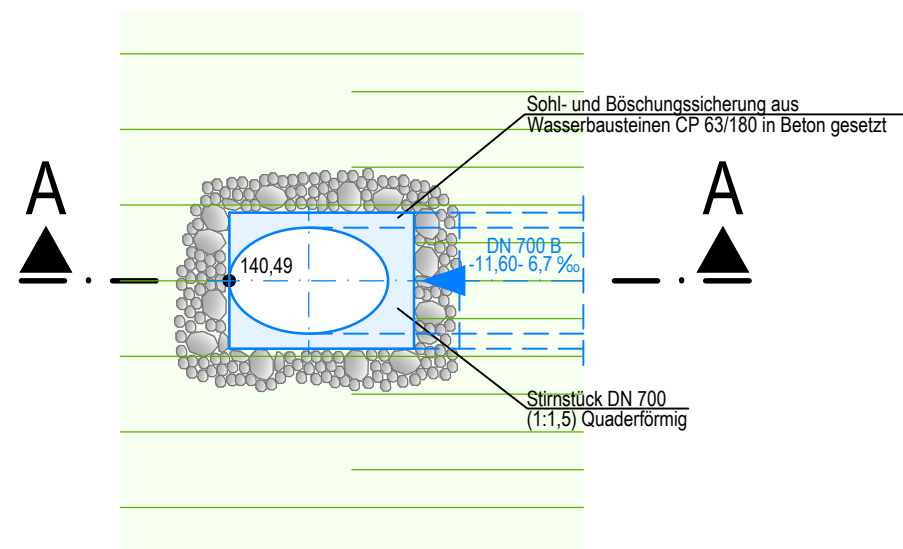

Ansicht "B"

Bei der Bauausführung zu beachten:

Die Rohre und Schachtfertigteile aus Beton und Stahlbeton müssen die Anforderungen der FBS-Qualitätsrichtlinie erfüllen und mit dem geschützten Markenzeichen "FBS" gekennzeichnet sein.

Die Betonteile sind schalungserhärtet herzustellen.

Index	Datum	bearb.	gez.	gepr.	Art der Änderung

Stadt Ibbenbüren
Schnittstelle Kohlekonversion
Roncallistraße 3-5
49477 Ibbenbüren

Ausführungsplanung Wasserwirtschaft

Bauwerkszeichnung - 2033 Zulauf

bearbeitet:	30.06.2026	Maßstab 1:50	Proj. Nr.: 24018011	Anlage: 7	Blatt Nr.: 1/6
gezeichnet:	30.06.2026				
geprüft:					

Planverfasser:
Osnabrück,

Unterschrift

Ausgestellt:

Diese Unterlage dient nur zur Ausschreibung