
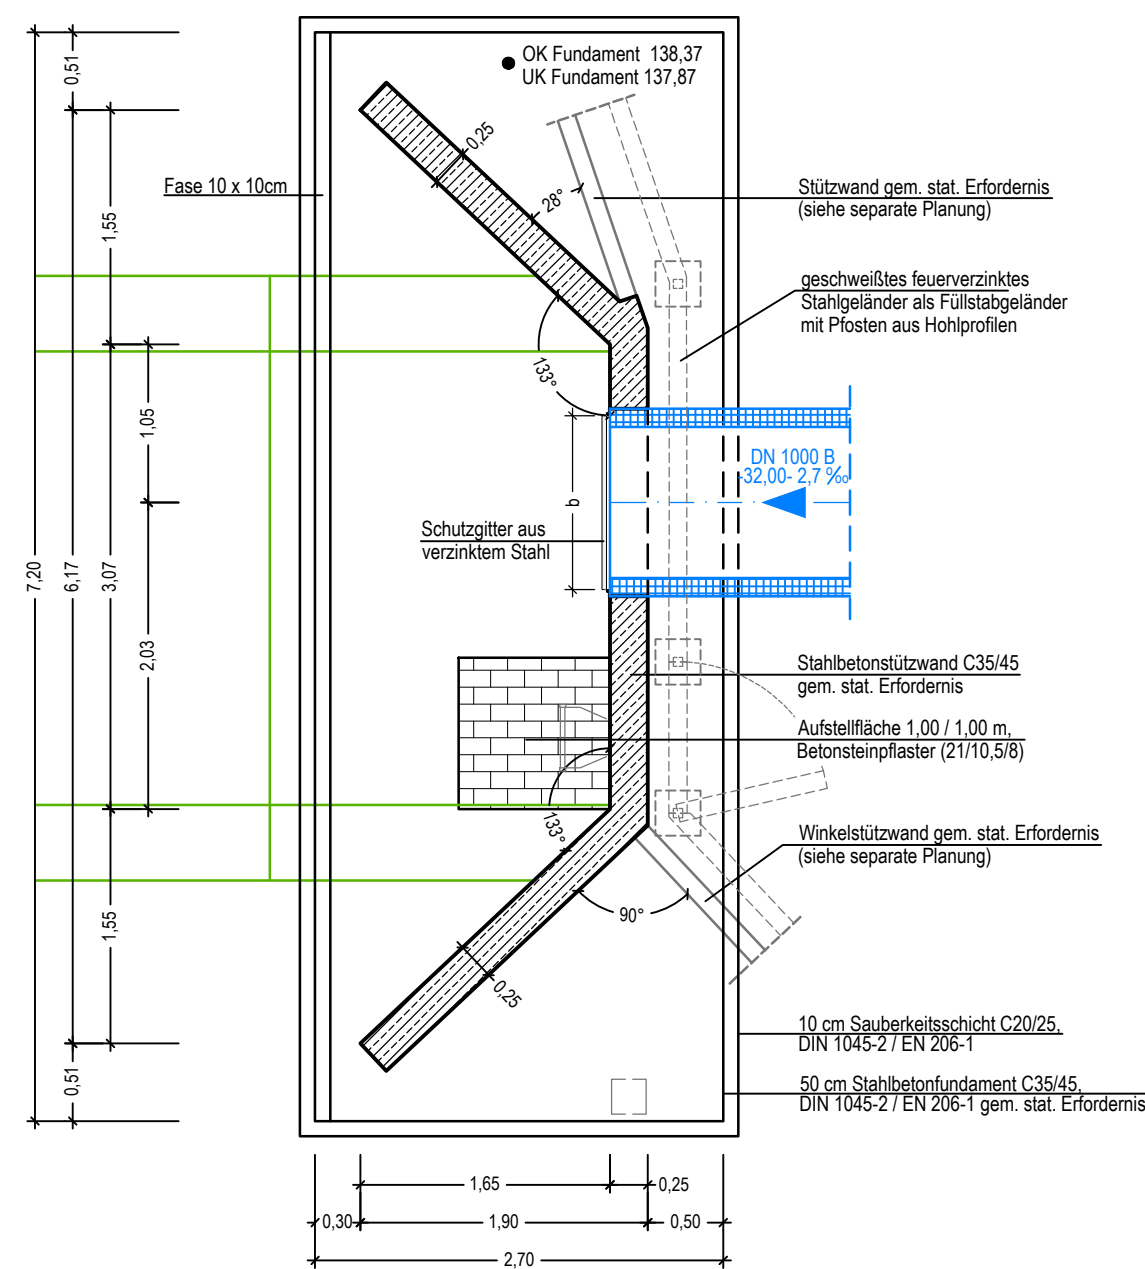
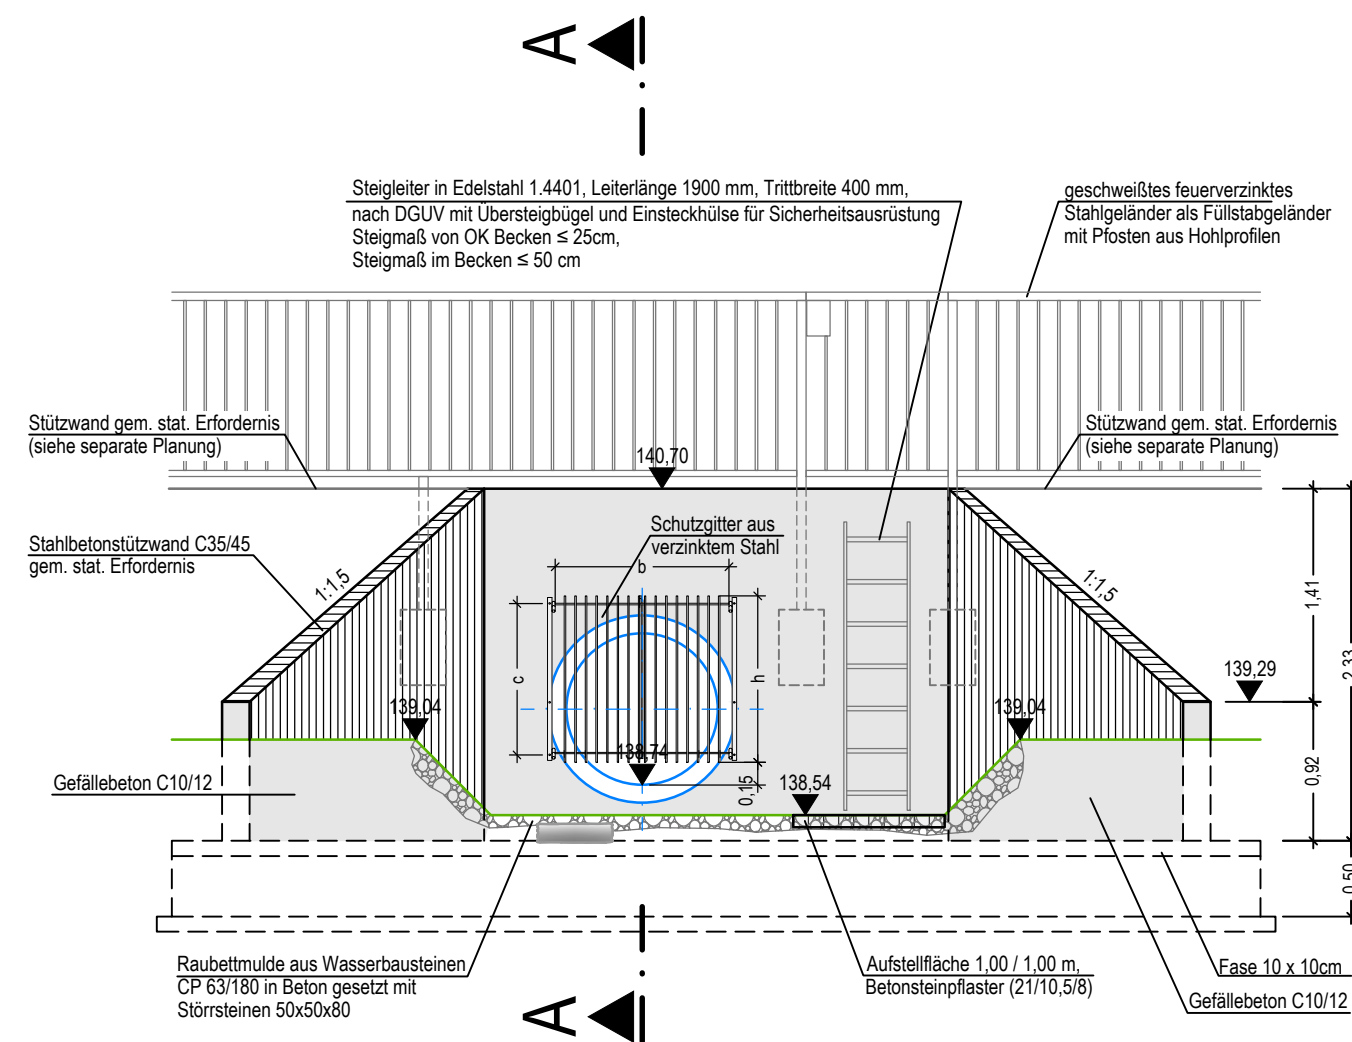
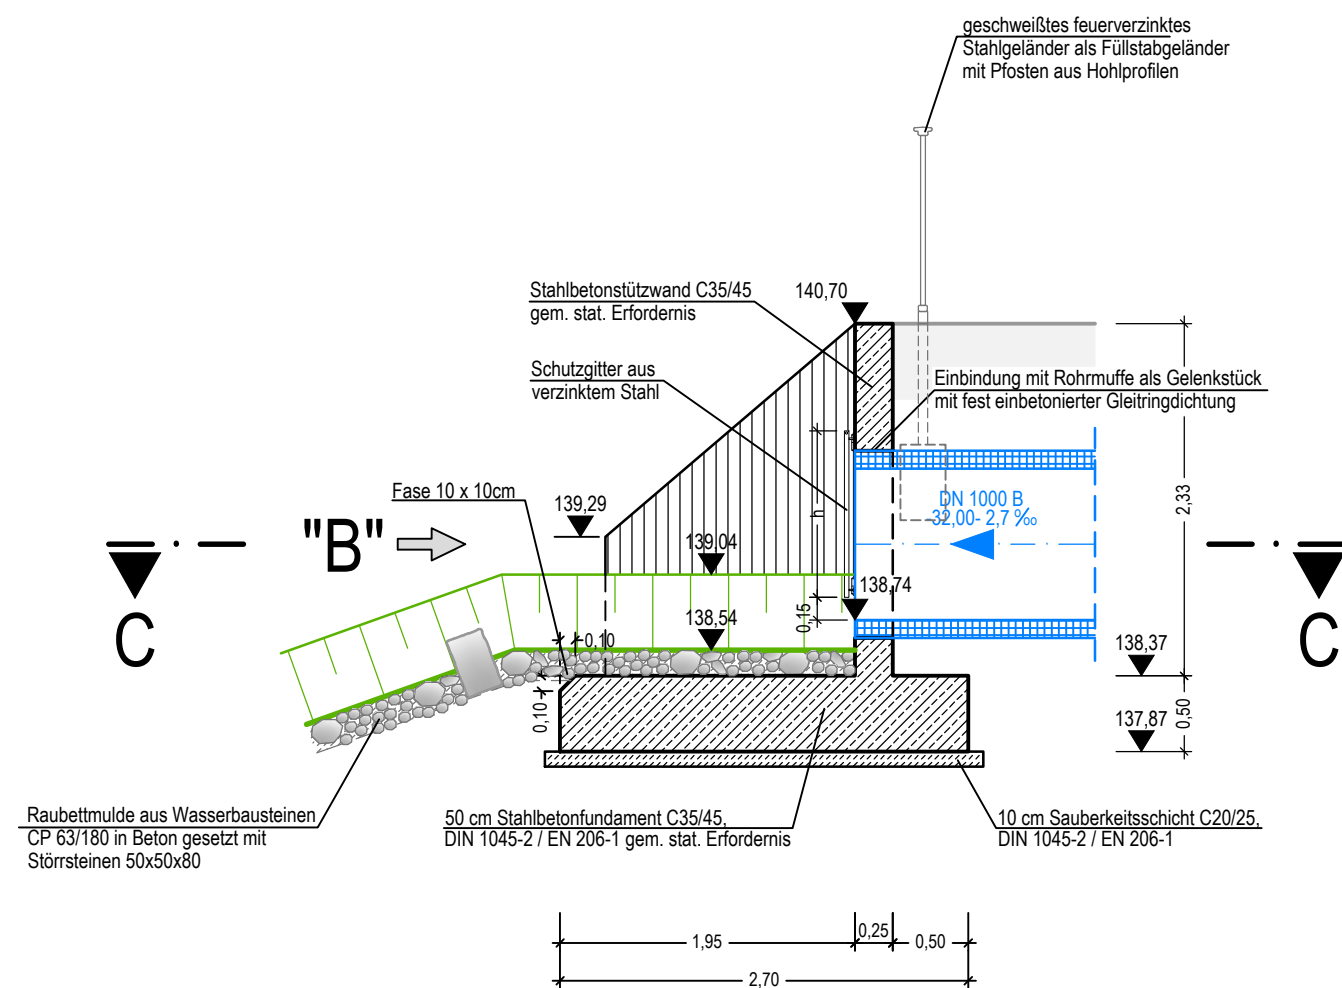


Draufsicht

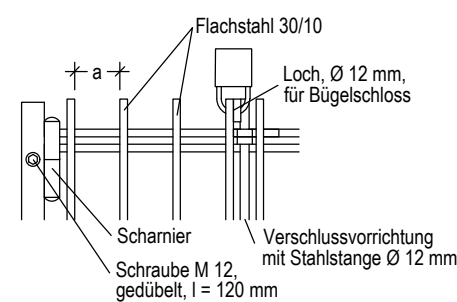

Alle Stahlbauteile sind in Stahl St 37-2 auszuführen und zu verzinken!
Stababstände:
Auslaufrechen: 10 cm
Einlaufrechen: 6 cm
Das Gewicht der Einzelteile darf 30 kg nicht übersteigen.

Zweiteilige Ausführung

Nennweite		Baumaße		Segmente	Zulauf				Auslauf			
DN	h	b	c	Anzahl	a	Stäbe	Seg.-G	Ges.-G	a	Stäbe	Seg.-G	Ges.-G
[mm]	[m]	[m]	[m]	[Stück]	[m]	[Stück]	[kg]	[kg]	[m]	[Stück]	[kg]	[kg]
1000	1.10	1.15	1.00	2	0.06	14	31.28	62.57				

Bei der Bauausführung zu beachten:

Die Rohre und Schachtfertigteile aus Beton und Stahlbeton müssen die Anforderungen der FBS-Qualitätsrichtlinie erfüllen und mit dem geschützten Markenzeichen "FBS" gekennzeichnet sein.

Die Betonteile sind schalungserhärtet herzustellen.

Index	Datum	bearb.	gez.	gepr.	Art der Änderung



Stadt Ibbenbüren
Schnittstelle Kohlekonversion
Roncallistraße 3-5
49477 Ibbenbüren



~~Ausführungsplanung Wasserwirtschaft~~

Bauwerkszeichnung - 4045 Zulauf

bearbeitet:	30.06.2026	Maßstab: 1:50	Proj. Nr.: 2401807	Anlage: 7	Blatt Nr.: 3/6
gezeichnet:	30.06.2026				
geprüft:					

Planverfasser:	Aufgestellt:
Osnabrück,	

Unterschrift

IBBENBÜREN			
Planungsplanung Wasserwirtschaft			
Werkszeichnung - 4045 Zulauf			
30.06.2026		Maßstab:	Proj. Nr.:
30.06.2026		1:50	240186/1
			Anlage:
			7
			Blatt N:
			3/6
Verfasser:		Ausgestellt:	
Übcr:			
Titel:			