



24018011_AFP_BW01.dwg 5022 Trennbauwerk Stand: 08.05.2026
H:\A14\Projekt\2024\24018011_Ibbenbüren - INOVA Park\15_LPH5_Ausführungsplanung

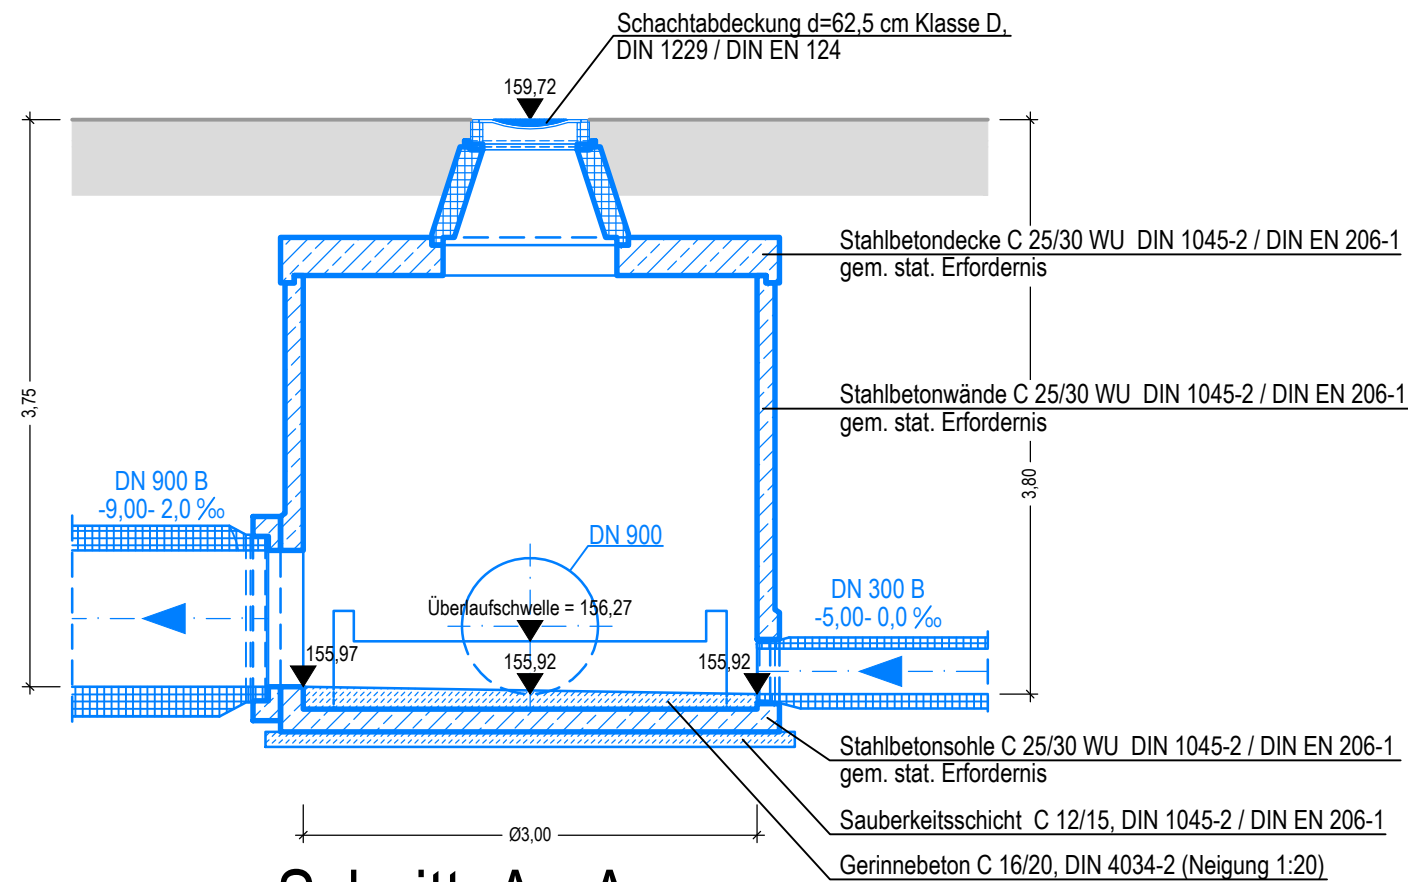

Schnitt A - A

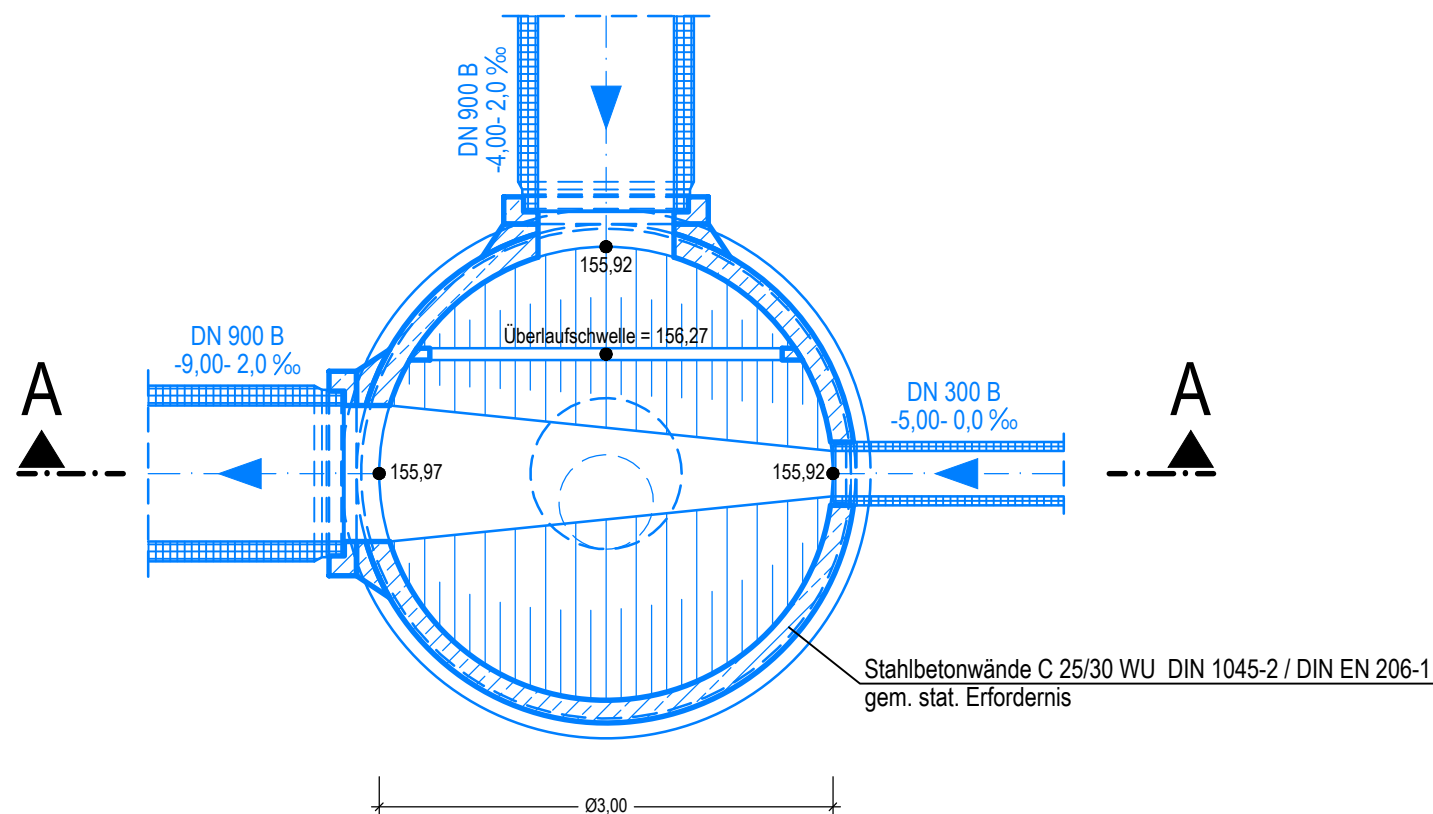

Grundriss

Wandstärken, Deckenstärken, Fundamente gem. statischen Erfordernissen.
Auftriebssicherheit für alle Betriebsfälle muss gewährleistet sein.

Alle erdberührenden Bauteile sind gegen betonaggressives Grundwasser zu schützen.

Index	Datum	bearb.	gez.	gepr.	Art der Änderung



Stadt Ibbenbüren
Schnittstelle Kohlekonversion
Roncallistraße 3-5
49477 Ibbenbüren

INOVAPARK
IBBENBÜREN

Ausführungsplanung Wasserwirtschaft

Bauwerkszeichnung - 5022 Trennbauwerk

bearbeitet:	08.05.2026	Maßstab:	Proj. Nr.:	Anlage:	Blatt Nr.:
gezeichnet:	08.05.2026	1:50	24018011		
geprüft:					

Planverfasser:
Osnabrück, 2026

Aufgestellt:

Unterschrift

**Diese Unterlage
dient nur zur
Ausschreibung**