



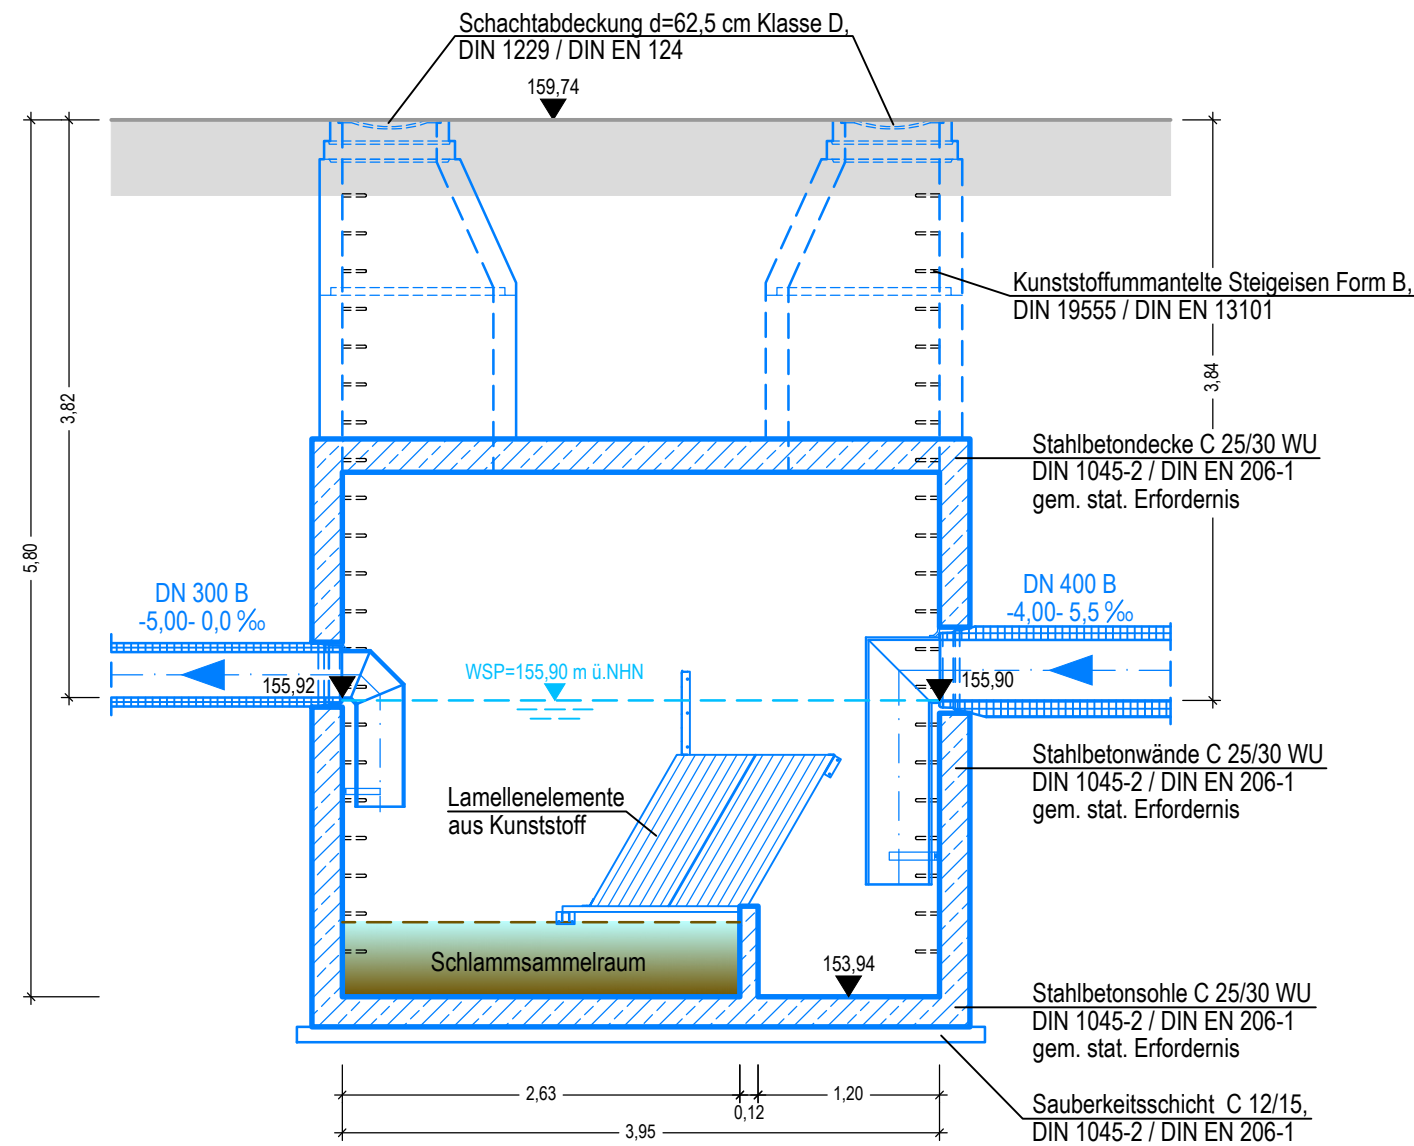

Schnitt A - A

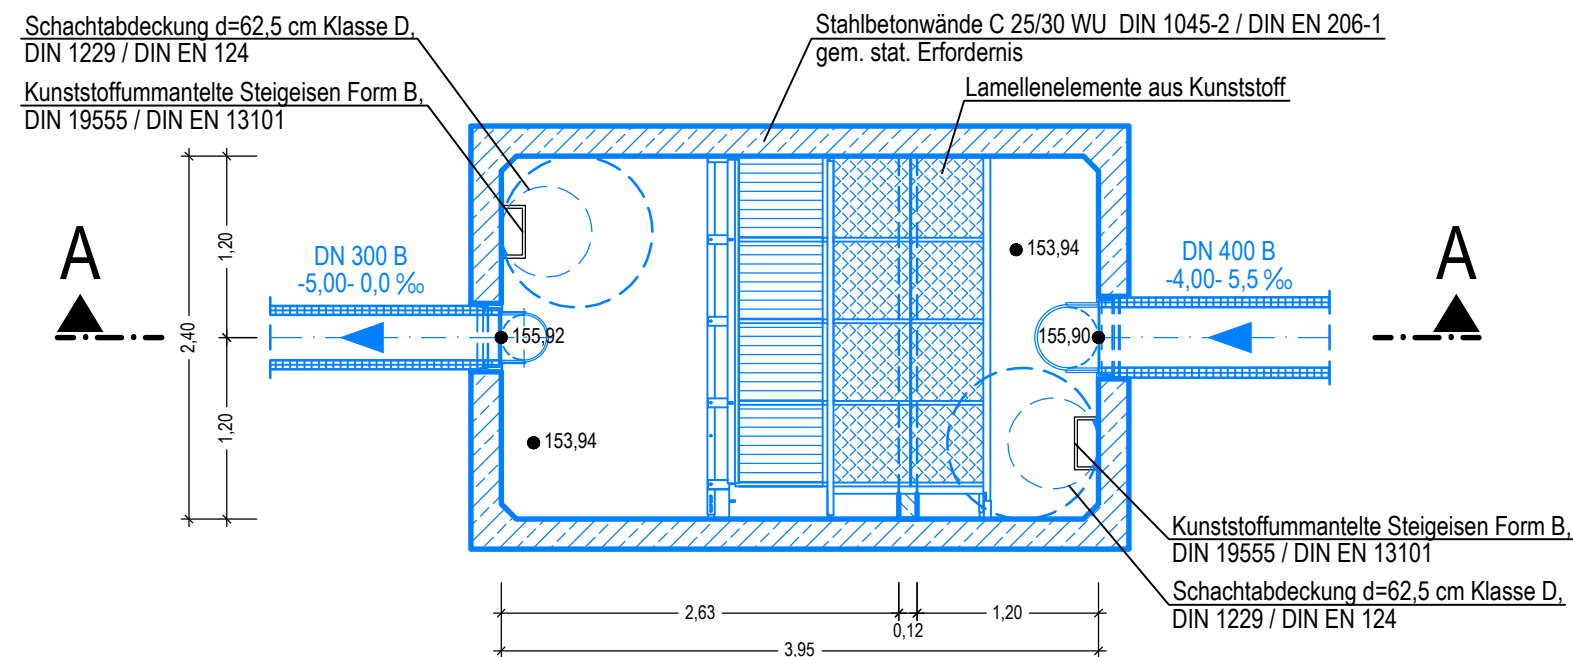

Grundriss

Wandstärken, Deckenstärken, Fundamente gem. statischen Erfordernissen.
Auftriebssicherheit für alle Betriebsfälle muss gewährleistet sein.

Alle erdberührenden Bauteile sind gegen betonaggressives Grundwasser zu schützen.

Index	Datum	bearb.	gez.	gepr.	Art der Änderung

GUTE AUSSICHTEN!
ZUKUNFT. IDEEN. LEBEN.

Stadt Ibbenbüren
Schnittstelle Kohlekonversion
Roncallistraße 3-5
49477 Ibbenbüren

INOVAPARK
IBBENBÜREN

Ausführungsplanung Wasserwirtschaft

Bauwerkszeichnung - 5026 Lamellenklärer

bearbeitet:	08.05.2026	Maßstab:	Proj. Nr.:	Anlage:	Blatt Nr.:
gezeichnet:	08.05.2026	1:50	24018011		
geprüft:					

Planverfasser:
Osnabrück, 2026

Unterschrift

**Diese Unterlage
dient nur zur
Ausschreibung**