




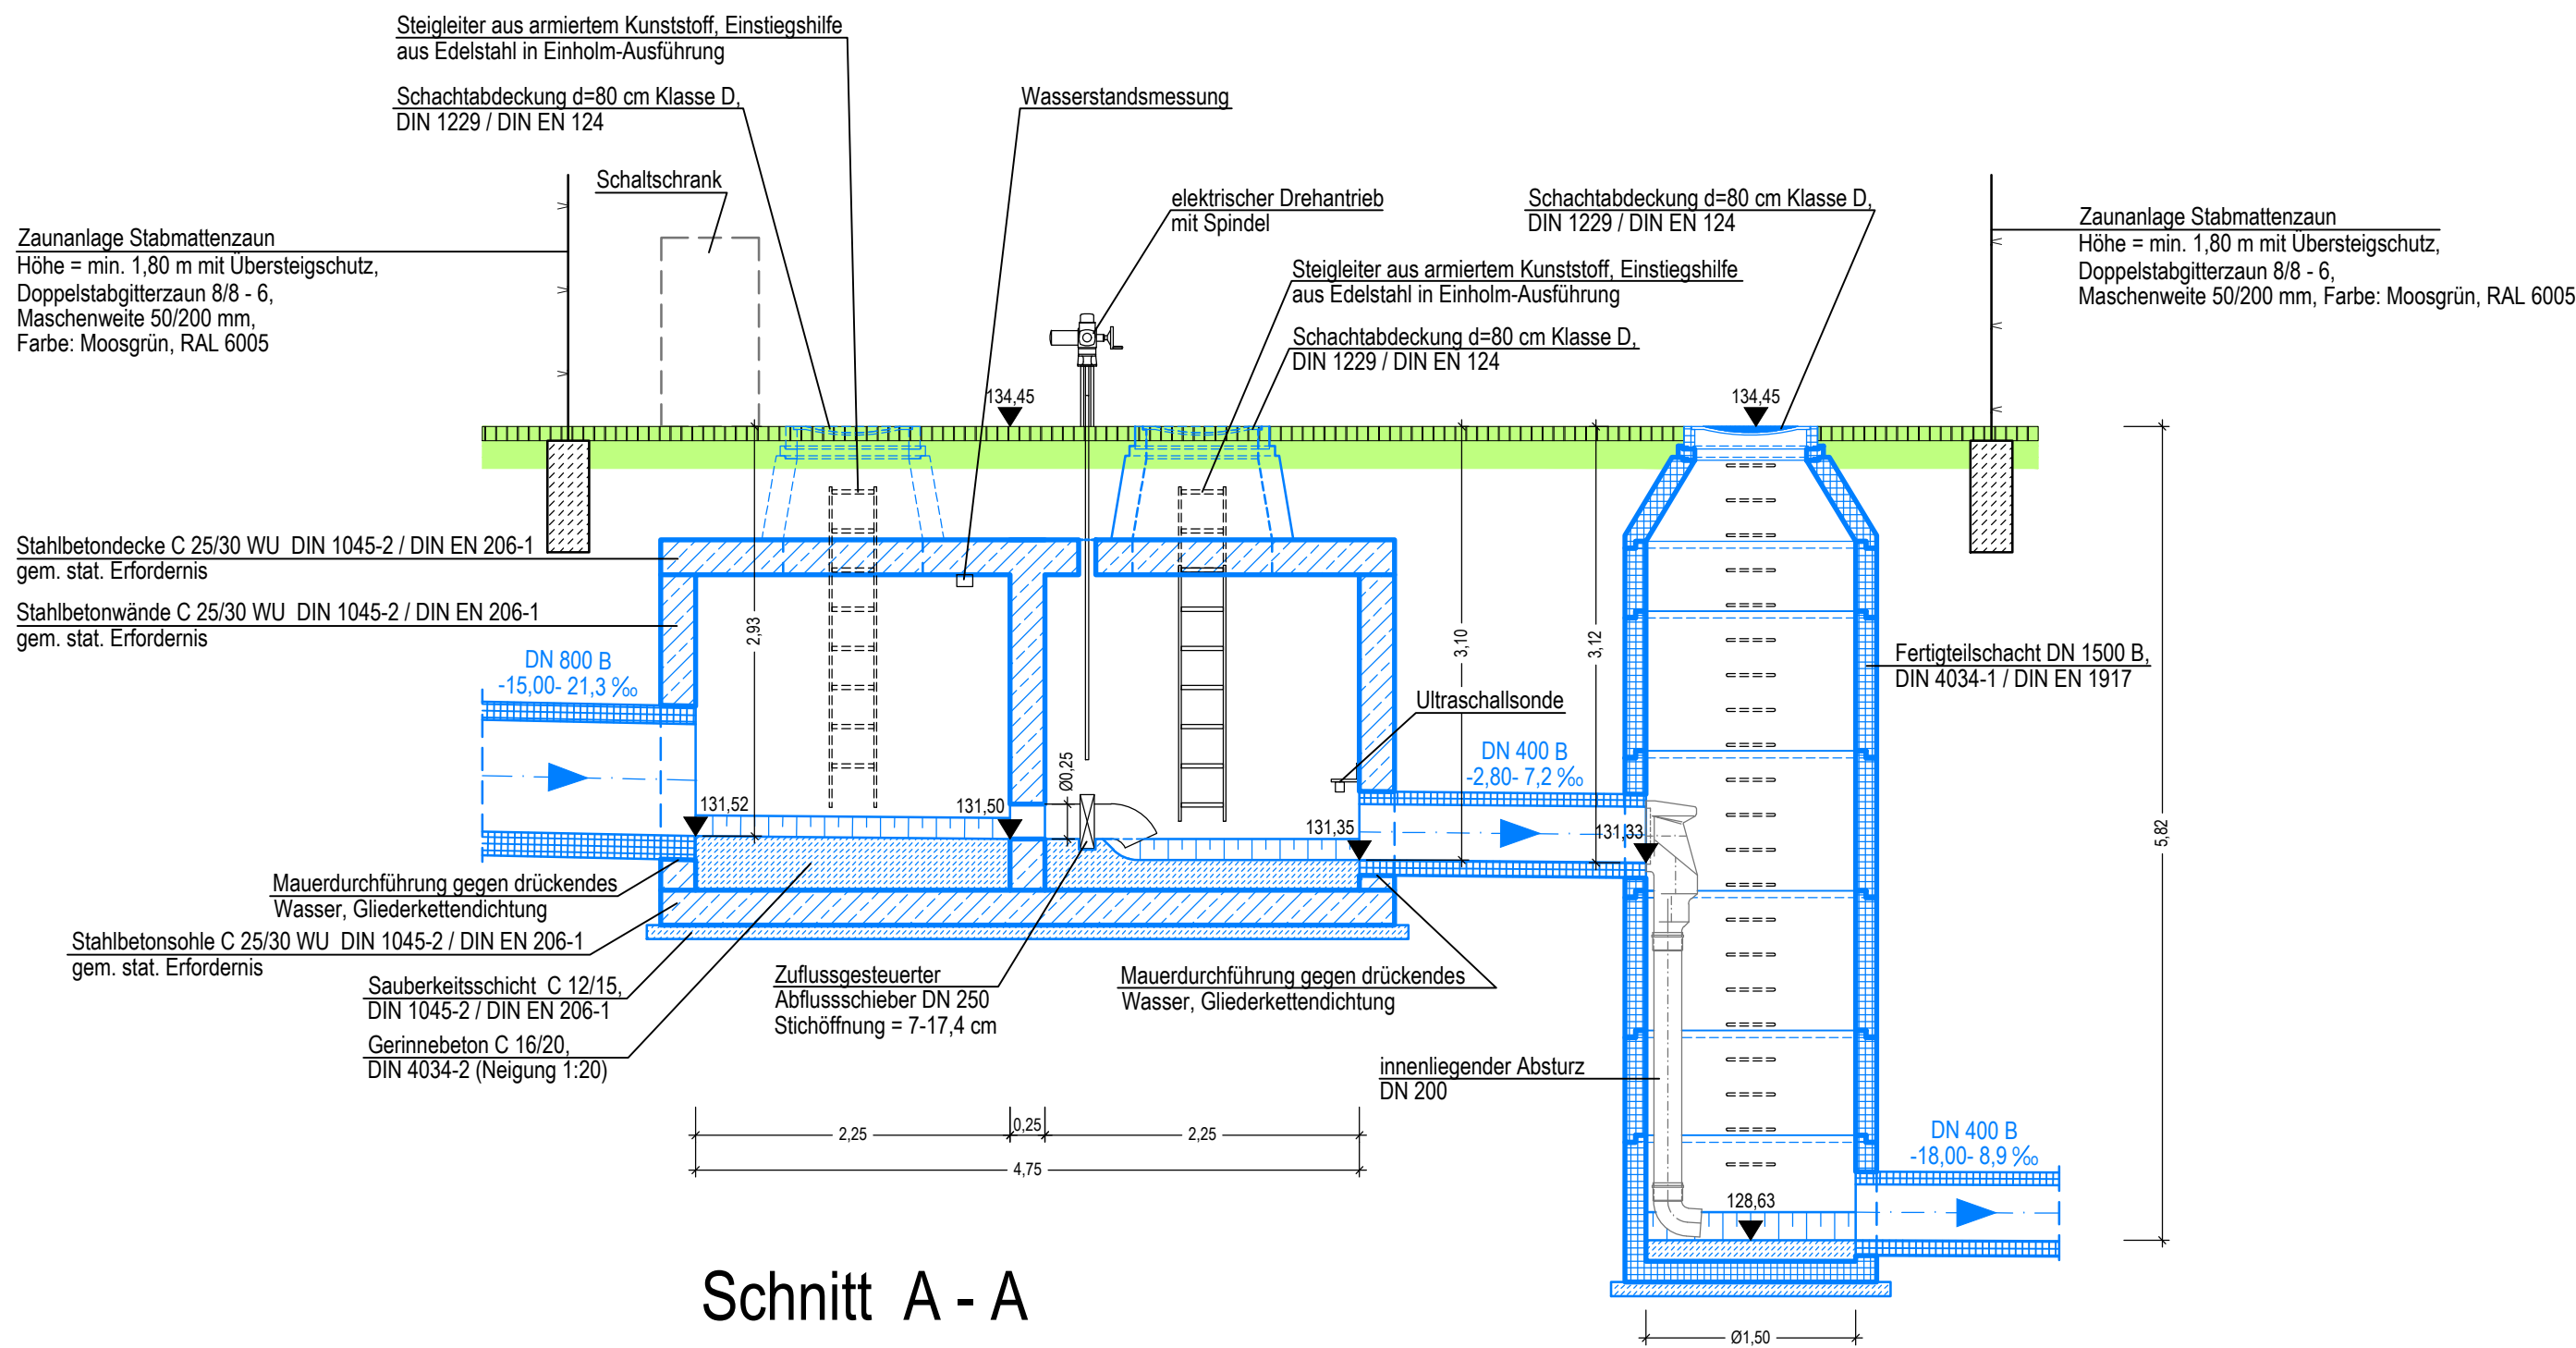

Schnitt A - A

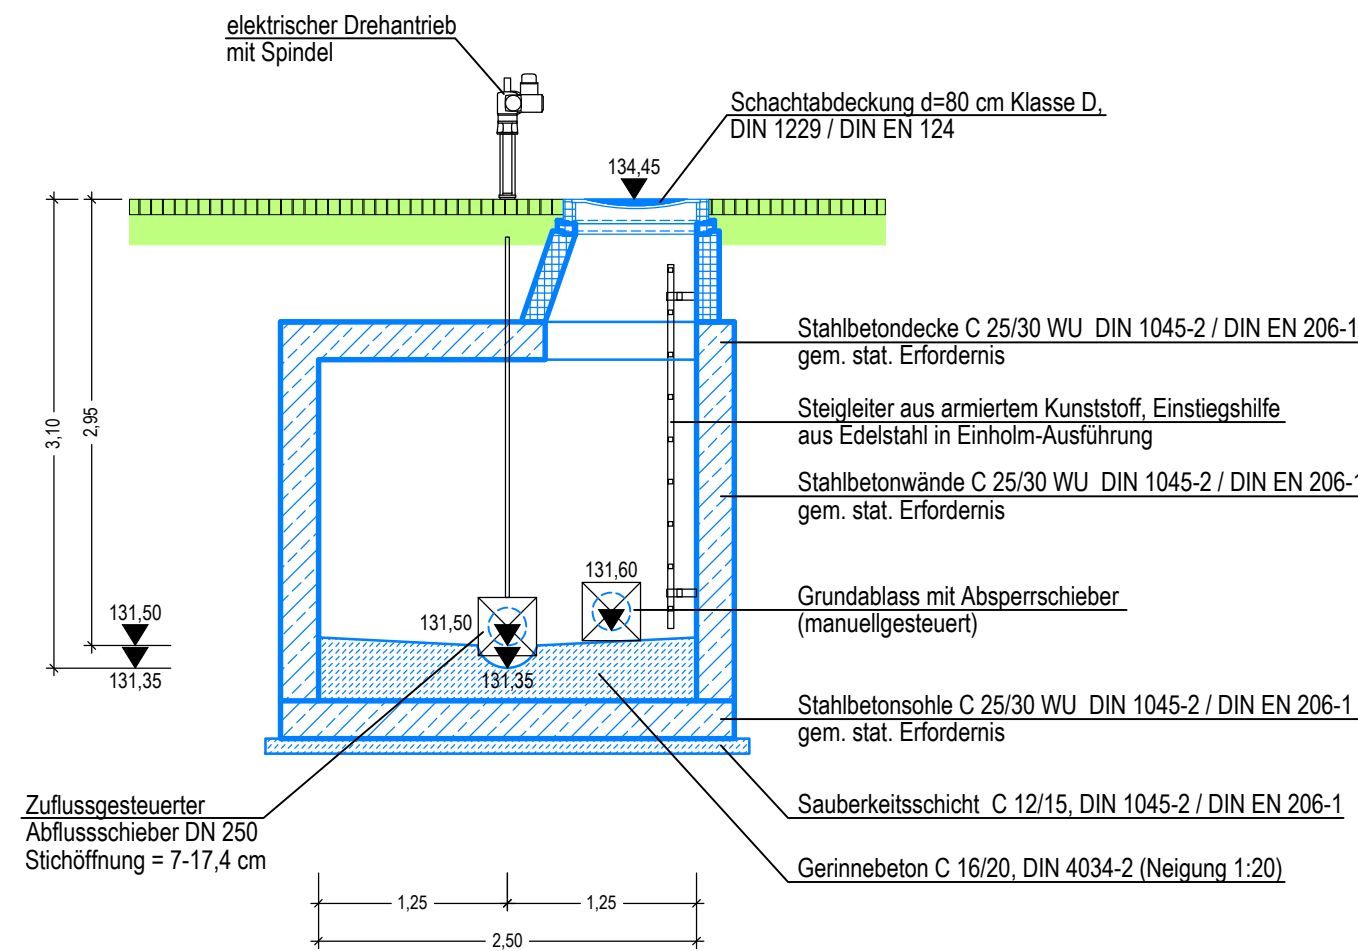

Schnitt B - B

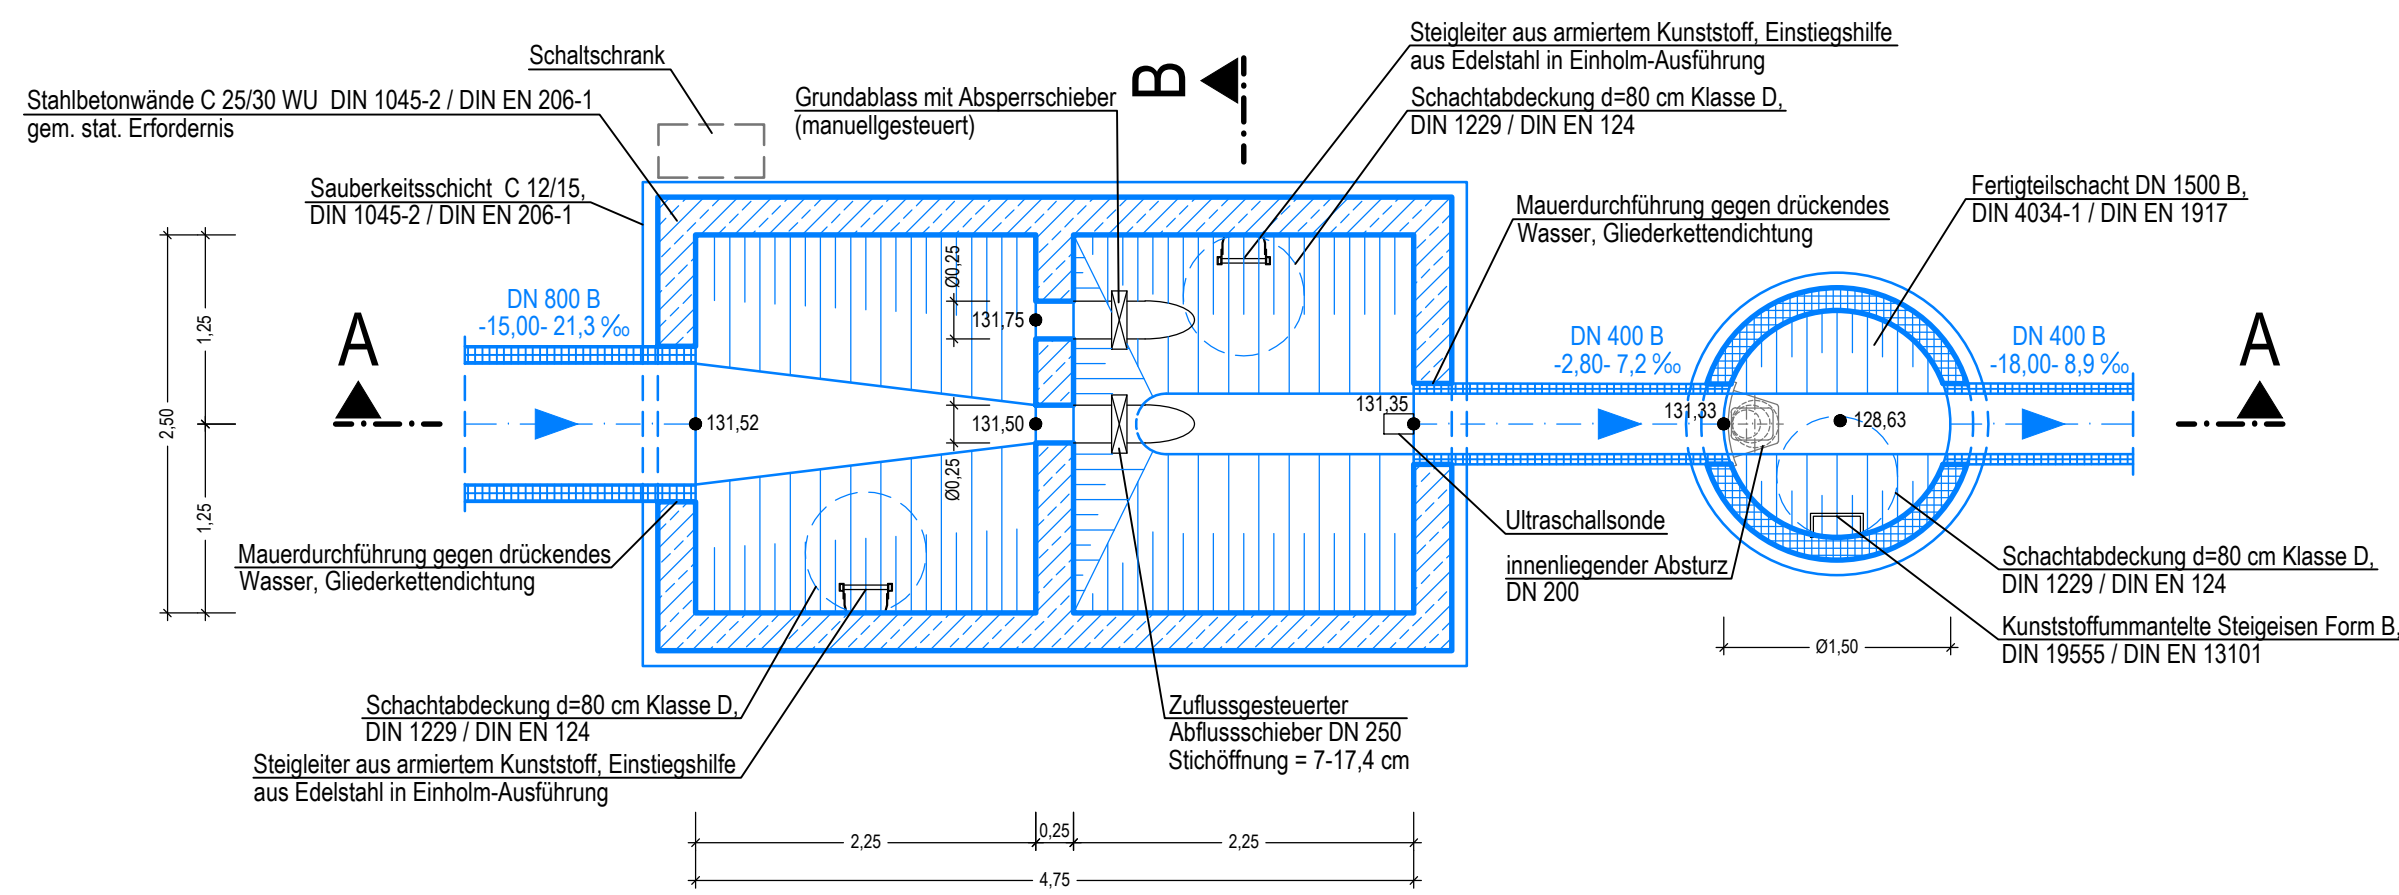

Drosselbauwerk 6002

Schachtbauwerk 6003

Grundriss

Wandstärken, Deckenstärken, Fundamente gem. statischen Erfordernissen. Auftriebssicherheit für alle Betriebsfälle muss gewährleistet sein.

Alle erdberührenden Bauteile sind gegen betonaggressives Grundwasser zu schützen.

Index	Datum	bearb.	gez.	gepr.	Art der Änderung

GUTE AUSSICHTEN!
ZUKUNFT. IDEEN. LEBEN.

Stadt Ibbenbüren
Schnittstelle Kohlekonversion
Roncallistraße 3-5
49477 Ibbenbüren

INOVAPARK
IBBENBÜREN

Ausführungsplanung Wasserwirtschaft
Bauwerkszeichnung - 6002 Drosselbauwerk und 6003

bearbeitet:	08.05.2026	Maßstab:	Proj. Nr.:	Anlage:	Blatt Nr.:
gezeichnet:	08.05.2026	1:50	2401801		
geprüft:					
Planverfasser:					
Osnabrück, 2026					
Unterschrift					

Diese Unterlage dient nur zur Ausschreibung