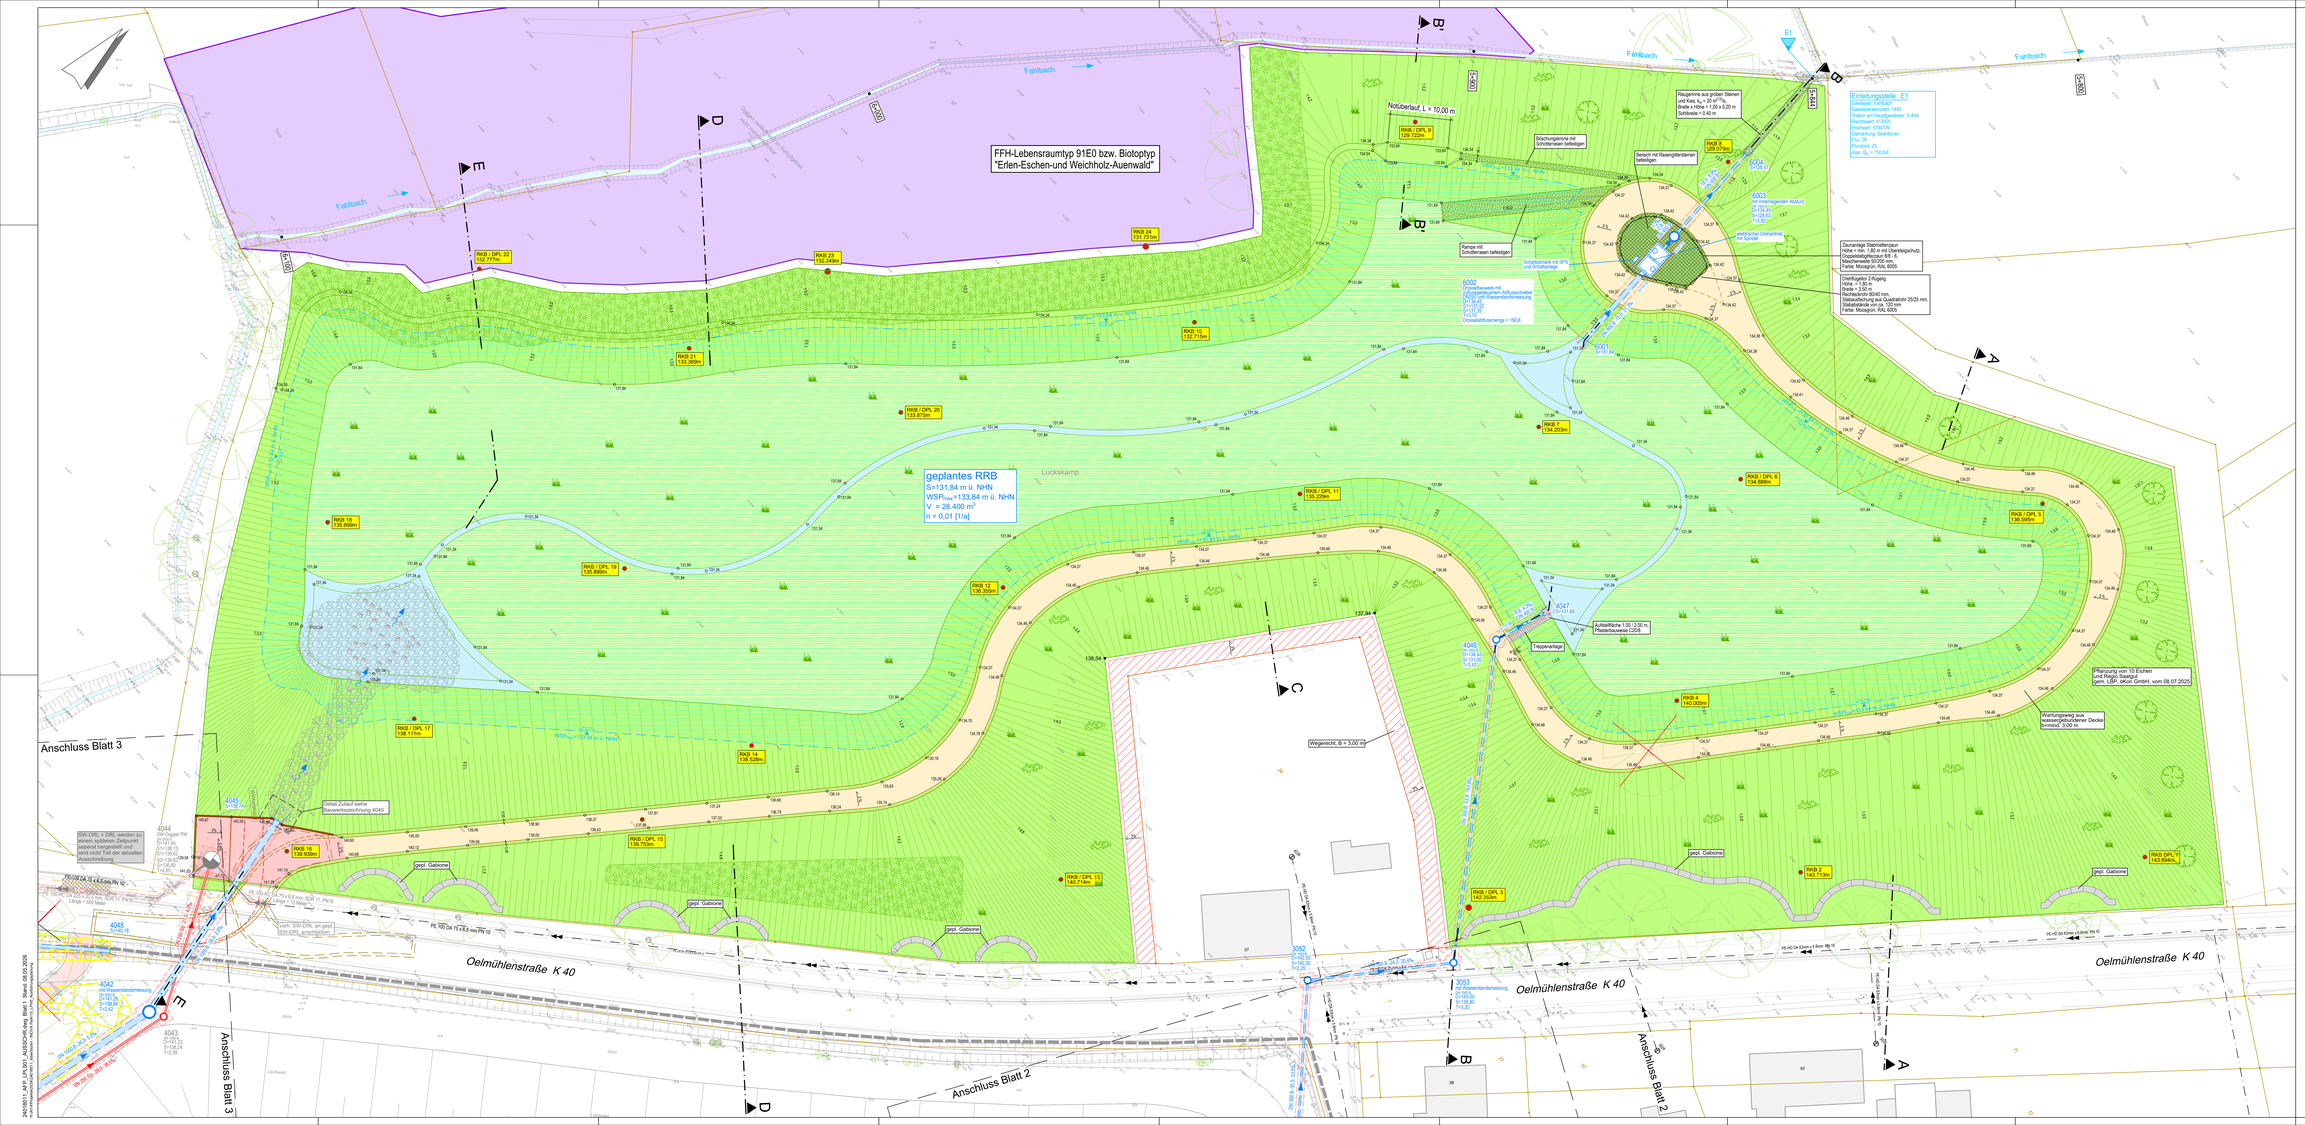
FFH-Lebensraumtyp 91E0 bzw. Biotoptyp "Erlen-Eschen-und Weichholz-Auenwald"
Fahlbach
Fahlbach
Fahlbach
Notüberlauf, L = 10,00 m
RKB / DPL 9
139.732m
RKB 9
135.079m
RKB 24
132.751m
RKB / DPL 22
132.777m
RKB 23
133.249m
RKB 10
132.715m
RKB 21
133.355m
RKB / DPL 20
133.879m
RKB 7
134.265m
RKB / DPL 6
134.888m
RKB / DPL 5
136.595m
RKB / DPL 11
135.229m
RKB / DPL 19
135.899m
RKB 18
135.859m
RKB 12
136.355m
RKB / DPL 17
136.111m
RKB 14
136.526m
RKB 4
140.005m
RKB / DPL 15
139.753m
RKB / DPL 16
139.959m
RKB / DPL 13
140.714m
RKB / DPL 3
142.353m
RKB 2
143.713m
RKB / DPL 1
143.954m
RKB / DPL 8
135.079m
RKB / DPL 10
132.229m
Raugerinne aus groben Steinen und Kies, k_s = 20 m$^{1/3}$/s, Breite x Höhe = 1,00 x 0,20 m, Sohlbreite = 0,40 m
Einleitungsstelle : E1
Gewässer: Fahlbach
Gewässerkennzahl: 1440
Station am Hauptgewässer: 5+844
Rechtswert: 413925
Hochwert: 5784709
Genehmigung: fließt/offen
Jahr: 1963
Rundzulk: 25
max. Q_{ab} = 190,5 l/s
Rauschgrabkrone mit Schottersatz befestigen
Rampe mit Schottersatz befestigen
Bereich mit Rasengittersteinen befestigen
6004
L= 28,44 m
6003
mit eingelegenden Absturz
L= 19,41 m
I=4,5 %
6002
Regenrückhaltebecken
Hecke am Regenrückhaltebecken gem. LBP, dKon GmbH vom 08.07.2025
Schieberkreuz mit SPS und Schiebantrieb
6001
L=131,84 m
weichselicher Drehanschluss mit Spindel
Zaunanlage Stahlmattenzaun
Höhe = min. 1,80 m mit Übersteigschutz, Doppelstabgitterzaun BS - 6, Maschenweite 50/200 mm, Farbe: Mooxgrün, RAL 6005
Overflowgitter Z-Kopfrig
Höhe: = 1,80 m
Breite = 2,50 m
Stabmaschenweite 60 mm,
Stabaufteilung aus Quadratrohr 25/25 mm, Stababstände von ca. 120 mm
Farbe: Mooxgrün, RAL 6005
Auffahrtfläche 1:50 / 2,00 m Rasterbauweise CS59
4047
U=137,84
4046
U=134,91
U=131,91
U=131,84
Treppenanlage
Wegerecht, B = 3,00 m
Planzung von 10 Eschen und Regio Saatgut gem. LBP, dKon GmbH, vom 08.07.2025
Wartungsweg aus Rasengittersteinen, Decke tragend, 3,00 m
gepl. Gabione
gepl. Gabione
gepl. Gabione
gepl. Gabione
gepl. Gabione
3052
U=138,54
U=138,54
U=138,54
3053
aus Wasserstandsmessung
U=140,50
U=139,50
U=139,50
4041
U=138,54
4044
SW-Doppel-PK
U=137,95
U=137,95
U=136,95
U=136,95
U=136,50
U=136,50
4045
U=138,54
4048
U=138,54
4042
mit Wasserstandsmessung
U=139,54
U=138,54
U=138,54
4043
U=141,31
U=138,24
U=138,24
Detail Zufluss siehe Bauwerksbeschreibung 4045
SW-DRL = DRL werden zu einem späteren Zeitpunkt verlegt und sind nicht Teil der aktuellen Ausschreibung
vorh. SW-DRL an prot SW-DRL anschließen
PE 100 DA 74 x 6,8 mm SDR 11, PN16
Länge = 500 Meter
PE 100 DA 74 x 6,8 mm, SDR 11, PN16
Länge = 500 Meter
PE 100 DA 74 x 6,8 mm, PN 16
PE 100 DA 74 x 6,8 mm, SDR 11, PN16
Länge = 500 Meter
PE-HD DA 63mm x 5,8mm PN 16
PE-HD DA 63mm x 5,8mm PN 16
PE-HD DA 63mm x 5,8mm PN 16
PE-HD DA 63mm x 5,8mm PN 16
Oelmühlenstraße K 40
Oelmühlenstraße K 40
Oelmühlenstraße K 40
Anschluss Blatt 3
Anschluss Blatt 3
Anschluss Blatt 2
Anschluss Blatt 2
Anschluss Blatt 3
Luckskamp
Bestand Kanal DN 300 Beton
Bestand Kanal DN 300 Beton
Bestand Kanal DN 300 Beton