


Legende

Planung

Regenwasserkanal


vorh. Gelände

gepl. RRB

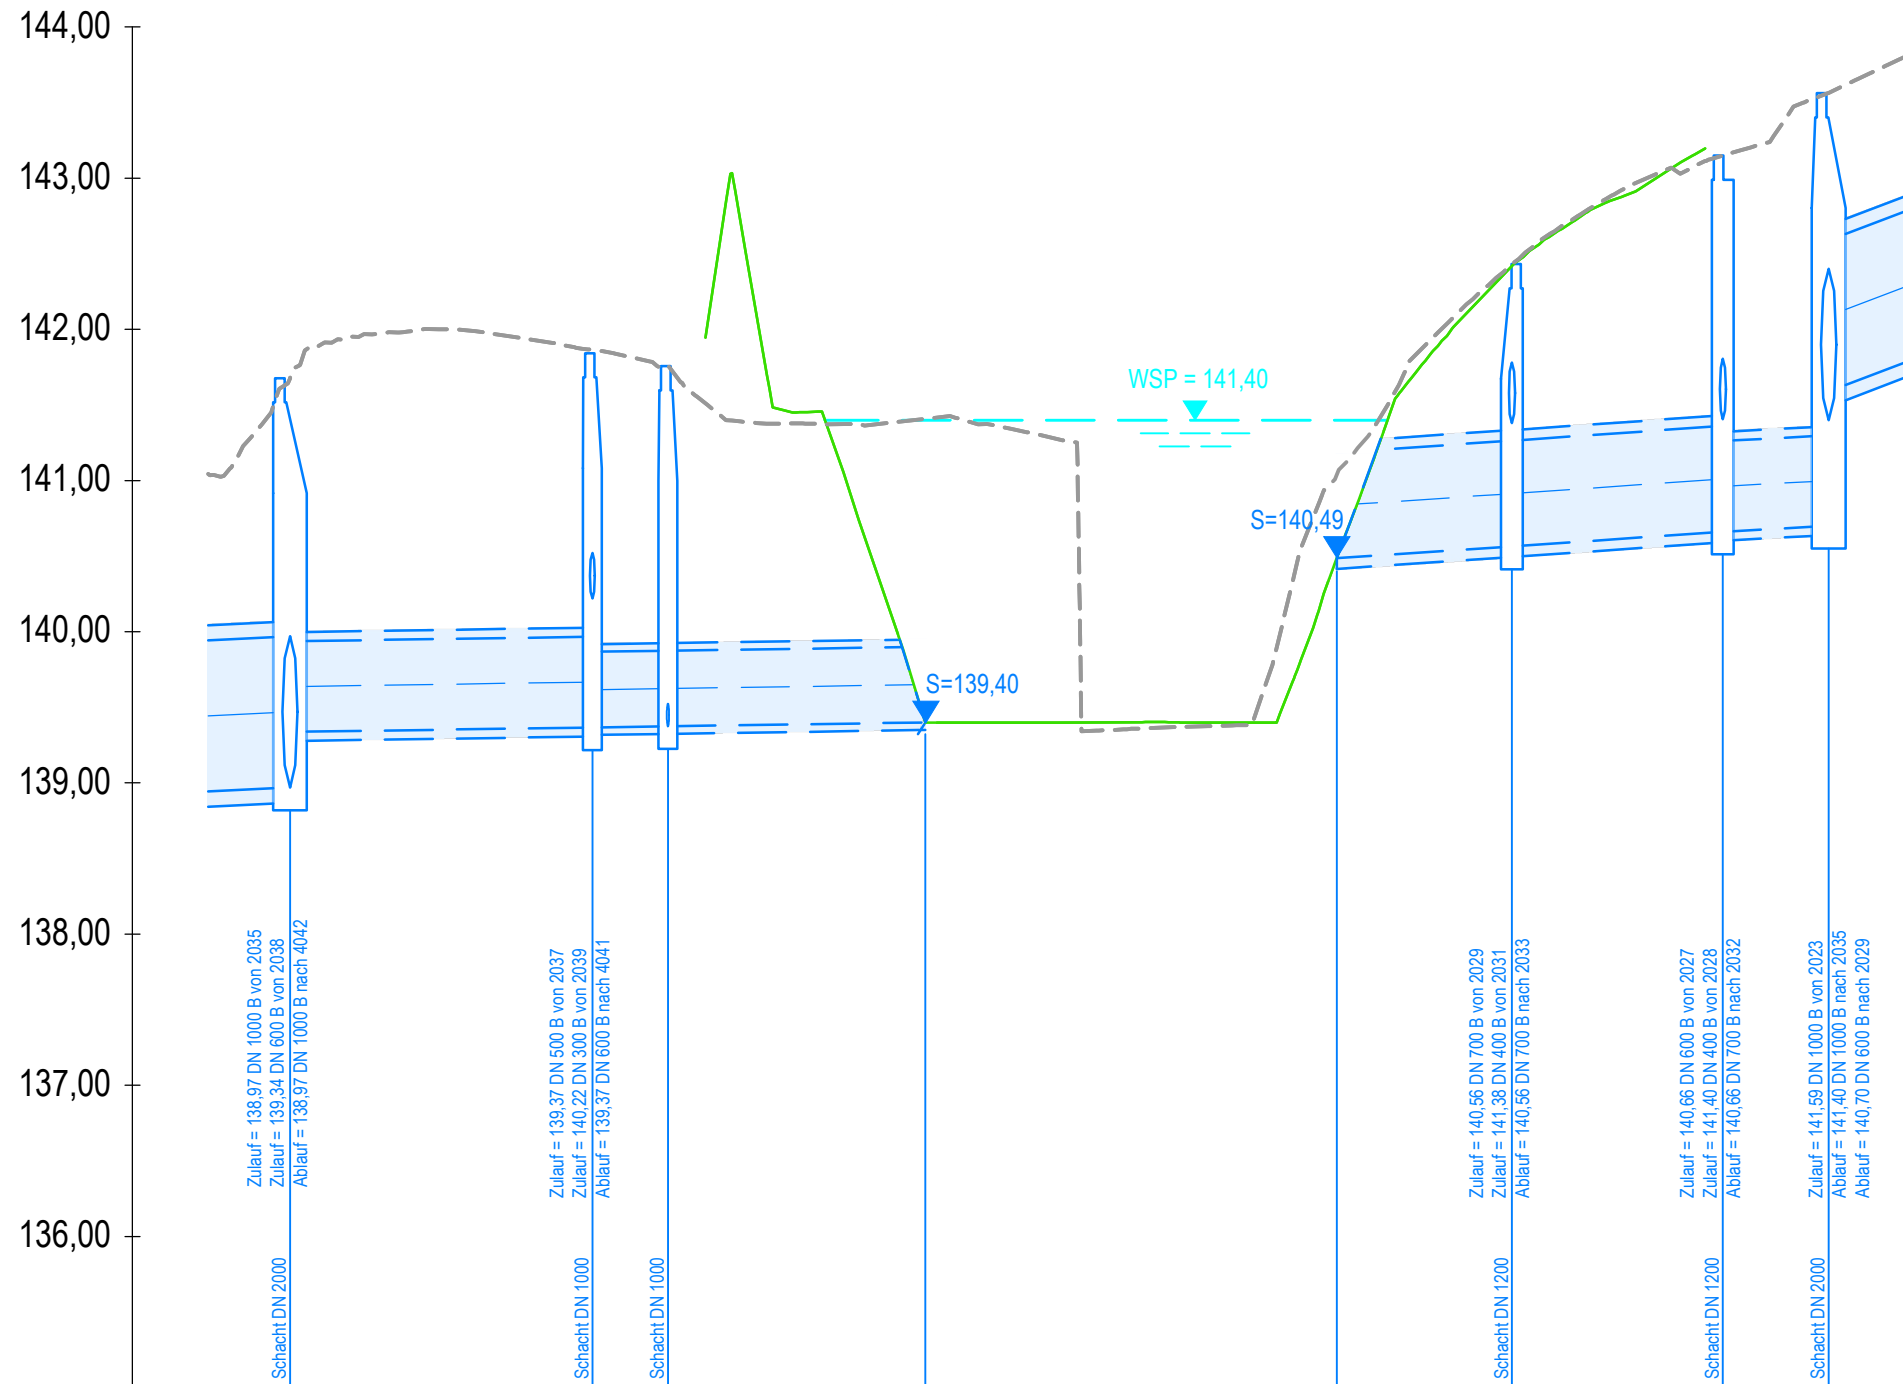

135,00 m ü. NHN

Regenwasserkanal geplant																	
Schachtbezeichnung		4041		2038		2037		2036		2033		2032		2029		2027	
Deckelhöhe (m ü. NHN)		141,68		141,84	141,76		141,31		142,62		142,43		143,15		143,56		
Sohlhöhe (m ü. NHN)		139,97		139,37	139,37		139,40		140,49		140,56		140,66		140,70		
Tiefe (m)		2,71		2,48		2,38		1,91		2,13		1,87		2,49		2,86	
Nennweite, Länge, Gefälle (m / o/oo)		DN 1000 B -26,0- 5,0‰	DN 600 B -20,0- 1,5‰	DN 500 B -5,0- 1,5‰	DN 500 B -17,0- 1,5‰					DN 700 B -11,6- 6,7‰	DN 700 B -14,0- 7,0‰	DN 600 B -7,0- 5,5‰	DN 1000 B -37,0- 38,1‰				

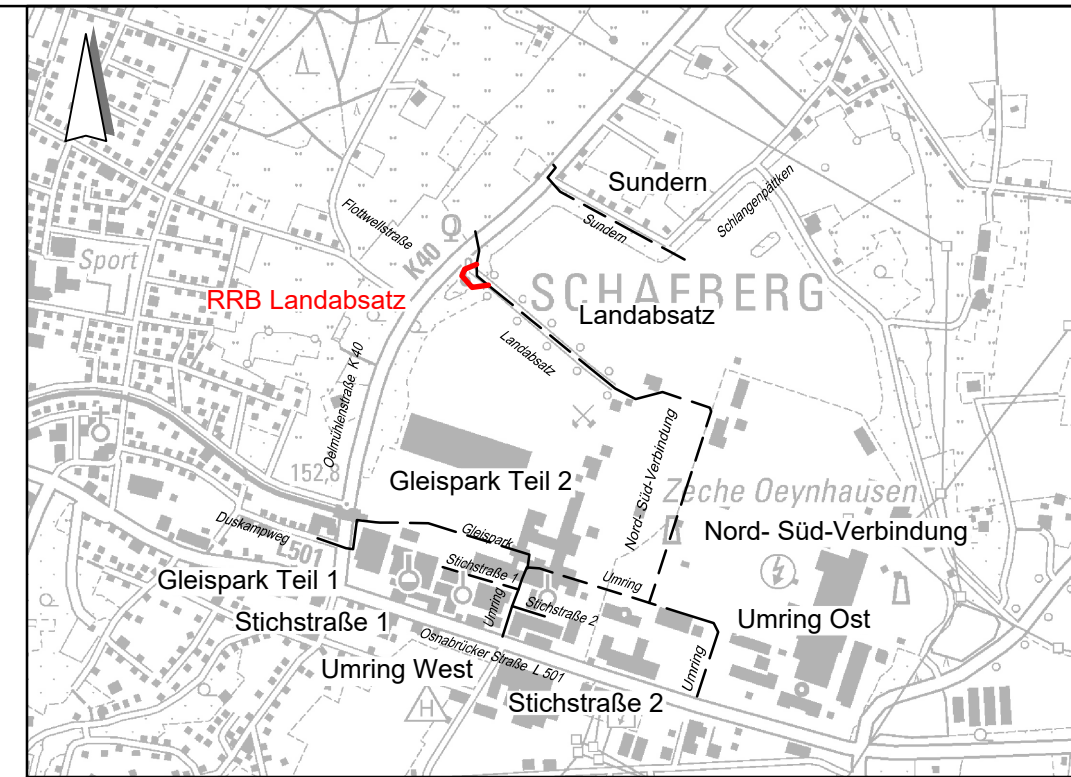

Index	Datum	bearb.	gez.	gepr.	Art der Änderung



Stadt Ibbenbüren
Schnittstelle Kohlekonversion
Roncallistraße 3-5
49477 Ibbenbüren



Ausführungsplanung Wasserwirtschaft

~~Längsschnitt - RRB Landabsatz~~

bearbeitet:	08.05.2026	Maßstab: 1:250/25	Proj. Nr.: 24018011	Anlage: 6	Blatt Nr.: 8/10
gezeichnet:	08.05.2026				
geprüft:					

Planverfasser:
Osnabrück, 2023

Unterschrift

IBBENBÜREN			
Planungsplan Wasserwirtschaft			
Schnitt - RRB Landabsatz			
08.05.2026		Maßstab: Proj. Nr.:	Anlage:
08.05.2026		1:250/2524018011	6
Blatt Nr.		8/10	
Wasser:		Anlage:	
ck, 2026		Anlage:	