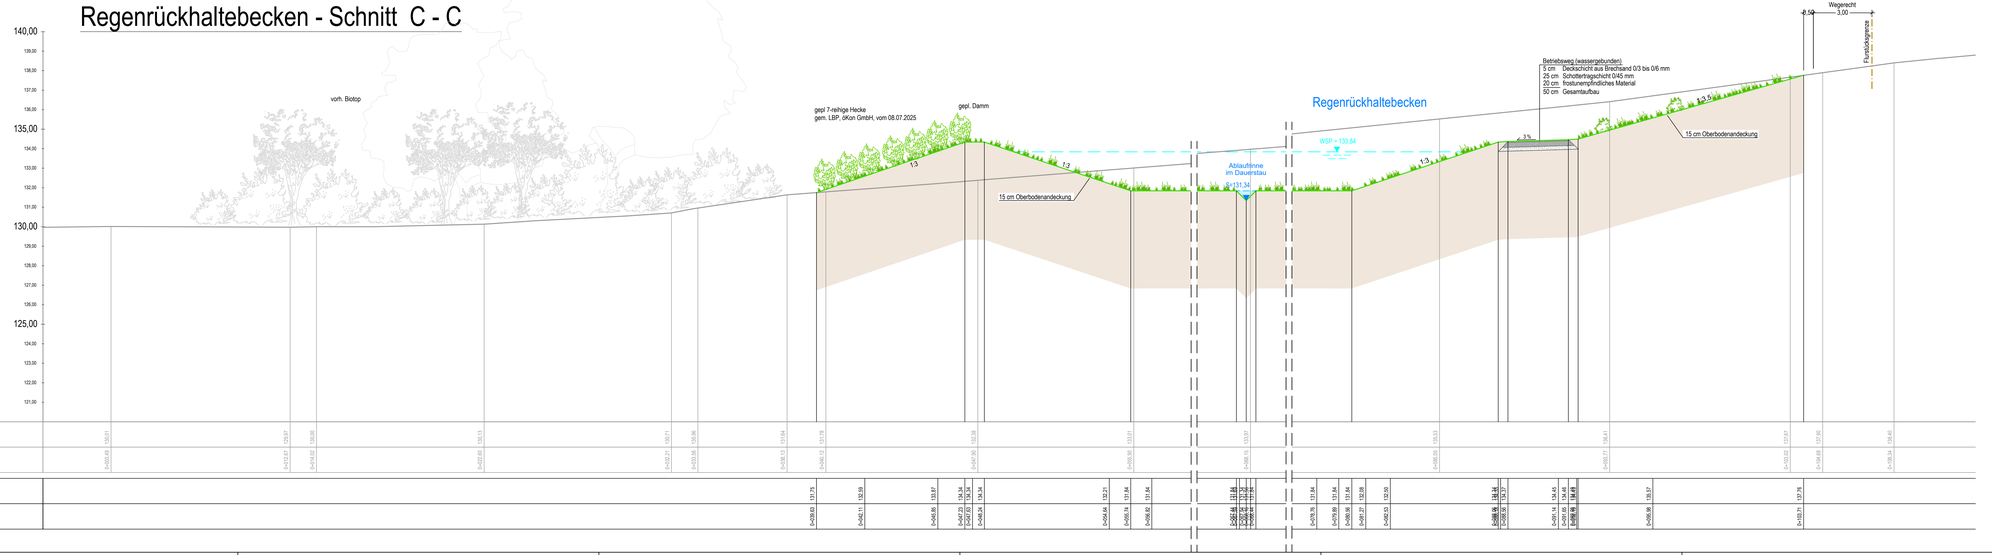

Regenrückhaltebecken - Schnitt C - C

140,00
139,00
138,00
137,00
136,00
135,00
134,00
133,00
132,00
131,00
130,00
129,00
128,00
127,00
126,00
125,00
124,00
123,00
122,00
121,00
120,00 m ü. NHN
vorh. Biotop
gepl 7-reihige Hecke
gem. LBP, öKon GmbH, vom 08.07.2025
gepl. Damm
1:3
1:3
15 cm Oberbodenandeckung
Regenrückhaltebecken
WSP = 133,84
Ablaufrinne
im Dauerstau
S=131,34
1:3
3 %
Betriebsweg (wassergebunden)
5 cm Deckschicht aus Brechsand 0/3 bis 0/6 mm
25 cm Schottertragschicht 0/45 mm
20 cm frostunempfindliches Material
50 cm Gesamtaufbau
1:3,5
15 cm Oberbodenandeckung
Wegerecht
0,50
3,00
Flurstücksgrenze
Geländehöhe vorh.
130,01 129,97 130,00 130,13 130,71 130,96 131,64 131,78 132,38 133,01 133,97 135,53 136,41 137,67 137,90 138,40
Stationierung vorh.
0+003,49 0+012,67 0+014,02 0+022,60 0+032,21 0+033,56 0+038,13 0+040,12 0+047,90 0+055,90 0+068,15 0+085,05 0+093,77 0+103,02 0+104,68 0+108,34
Geländehöhe gepl.
131,75 132,59 133,87 134,34 134,34 134,34 132,21 131,84 131,84 131,84 131,69 131,34 131,56 131,84 131,84 131,84 131,84 132,08 132,50 134,34 134,35 134,37 134,45 134,46 134,48 134,49 135,57 137,76
Stationierung gepl.
0+039,63 0+042,11 0+045,85 0+047,23 0+047,63 0+048,24 0+054,64 0+055,74 0+056,82 0+067,44 0+067,59 0+067,94 0+068,16 0+068,44 0+078,76 0+079,89 0+080,56 0+081,27 0+082,53 0+088,06 0+088,18 0+088,56 0+091,14 0+091,65 0+092,08 0+092,19 0+095,98 0+103,71

24018011_AFP_LPLS01_AUSSCHR.dwg RRB - Schnitt C-C - Blatt 4 Stand: 08.05.2026
H:\AI14\Projekte\2024\24018011_Ibbenbüren - INOVA Park\15_LPH5_Ausführungsplanung

Index	Datum	bearb.	gez.	gepr.	Art der Änderung

GUTE AUSSICHTEN!
ZUKUNFT. IDEEN. LEBEN.

Stadt Ibbenbüren
Schnittstelle Kohlekonversion
Roncallistraße 3-5
49477 Ibbenbüren

INOVAPARK
IBBENBÜREN

Ausführungsplanung Wasserwirtschaft

Schnitt C - C

		Maßstab:	Proj. Nr.:	Anlage:	Blatt Nr.:
bearbeitet:	08.05.2026	1:100	24018011	7	4/6
gezeichnet:	08.05.2026				
geprüft:					

Planverfasser:
Osnabrück, 2026

Aufgestellt:

Unterschrift

Diese Unterlage dient nur zur Ausschreibung