
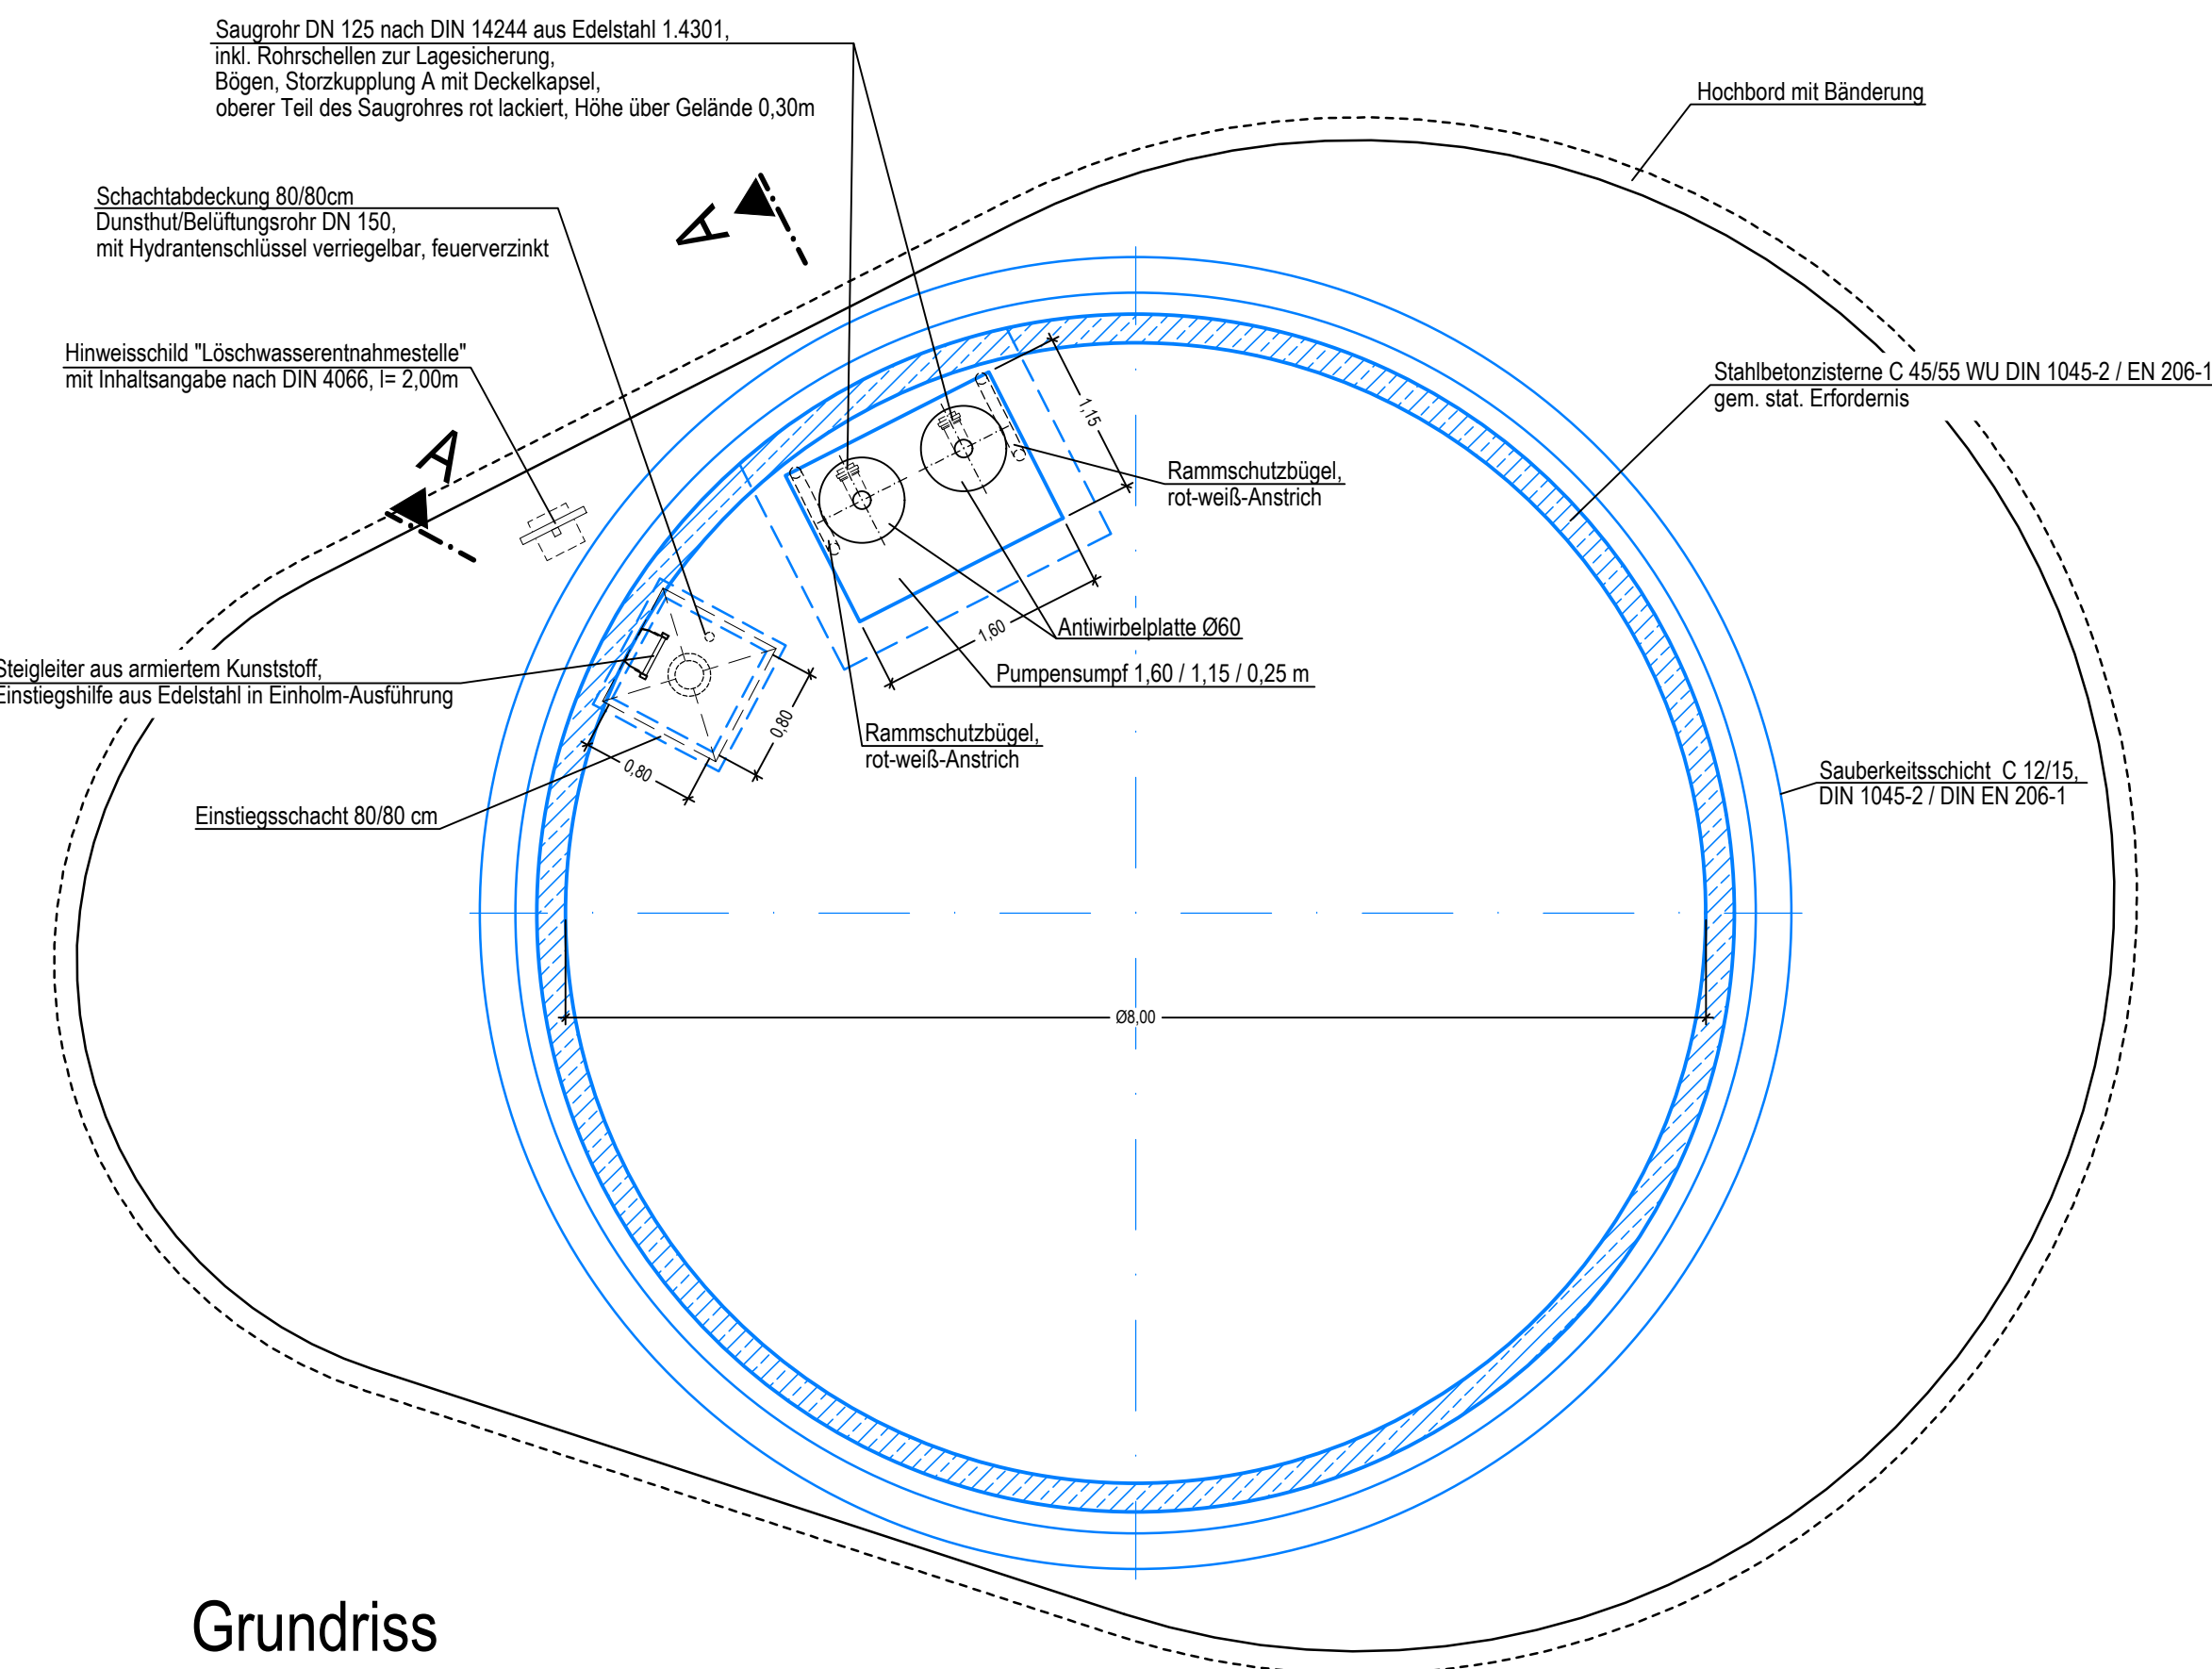


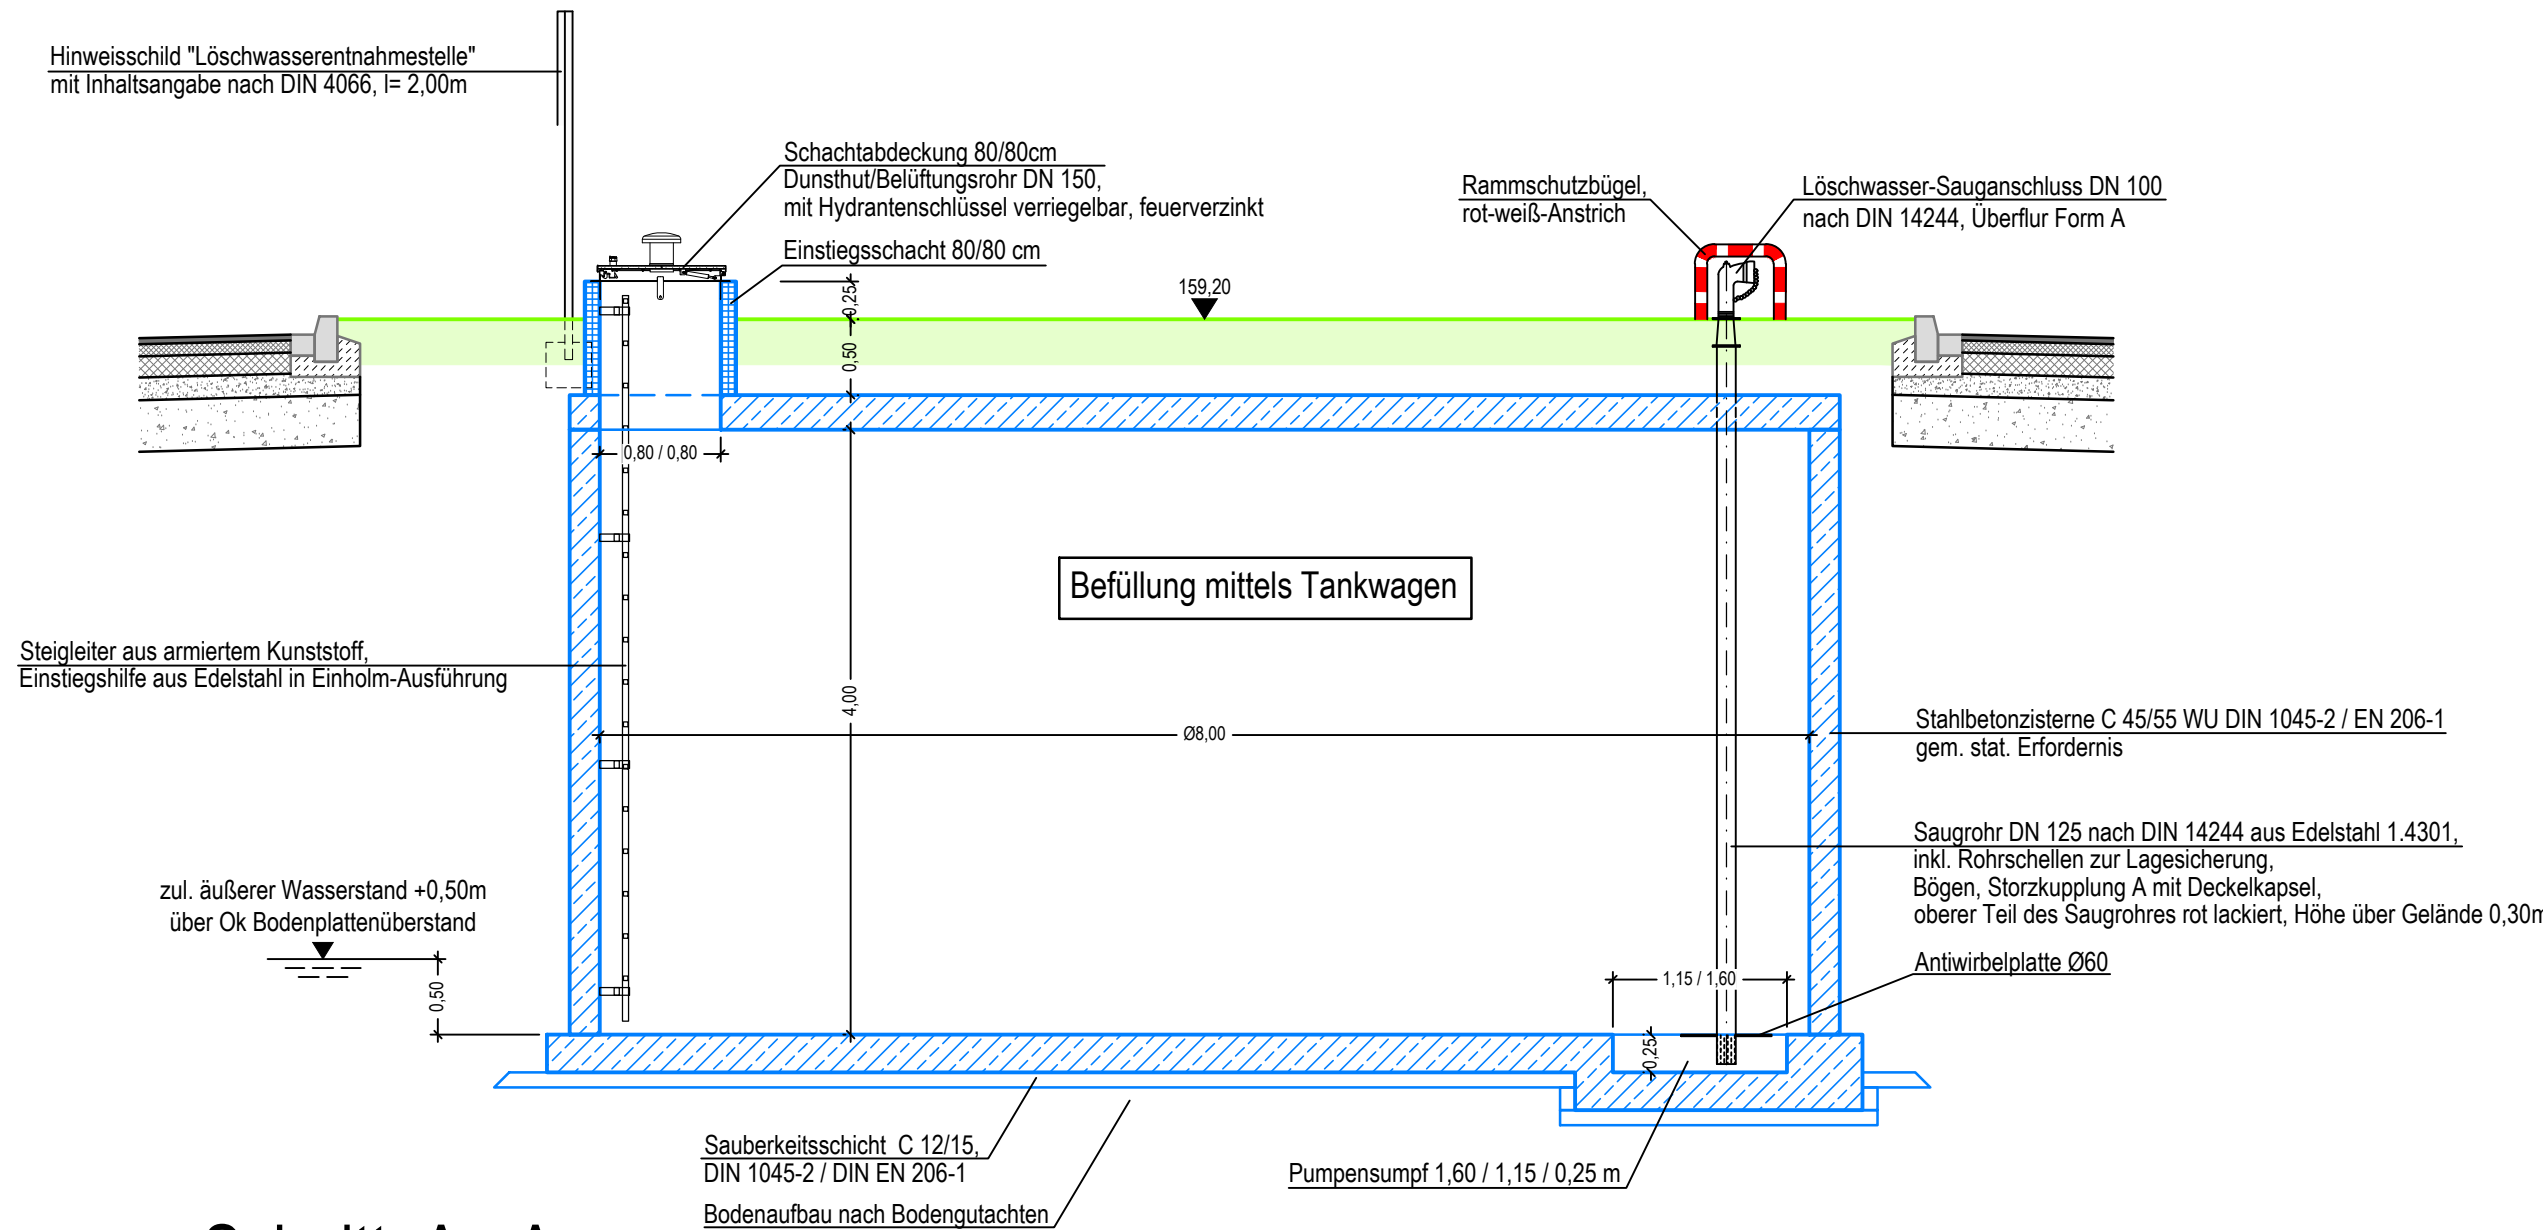

Wandstärken, Deckenstärken, Fundamente gem. statischen Erfordernissen.
Auftriebssicherheit für alle Betriebsfälle muss gewährleistet sein.

Alle erdberührenden Bauteile sind gegen betonaggressives Grundwasser zu schützen.

Index	Datum	bearb.	gez.	gepr.	Art der Änderung

GUTE AUSSICHTEN!
ZUKUNFT. IDEEN. LEBEN.

Stadt Ibbenbüren
Schnittstelle Kohlekonzersion
Roncallistraße 3-5
49477 Ibbenbüren

INOVAPARK
IBTHENBÜREN

Ausführungsplanung Wasserwirtschaft

Bauwerkszeichnung - Löschwasserzisterne

bearbeitet:	08.04.2026	Maßstab:	1:50	Proj. Nr.:	24018011	Anlage:	2	Blatt Nr.:	1/1
gezeichnet:	08.04.2026								
geprüft:									
Planverfasser:	Osnabrück								
Unterschrift									