



Ausbauquerschnitt B-B

Baustraße

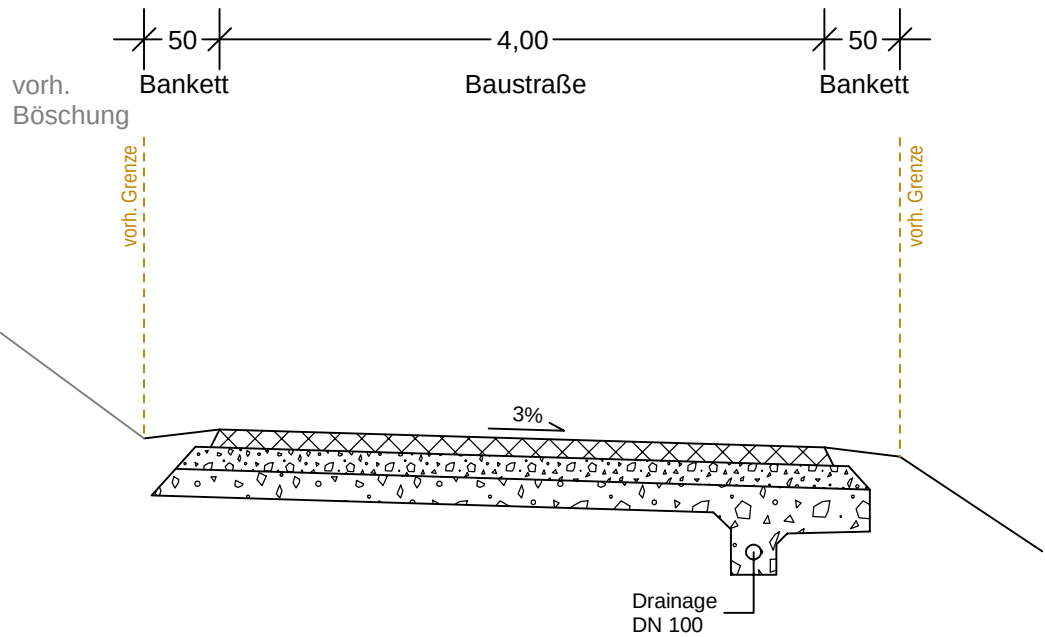

Ausbauquerschnitt B-B

Endausbau

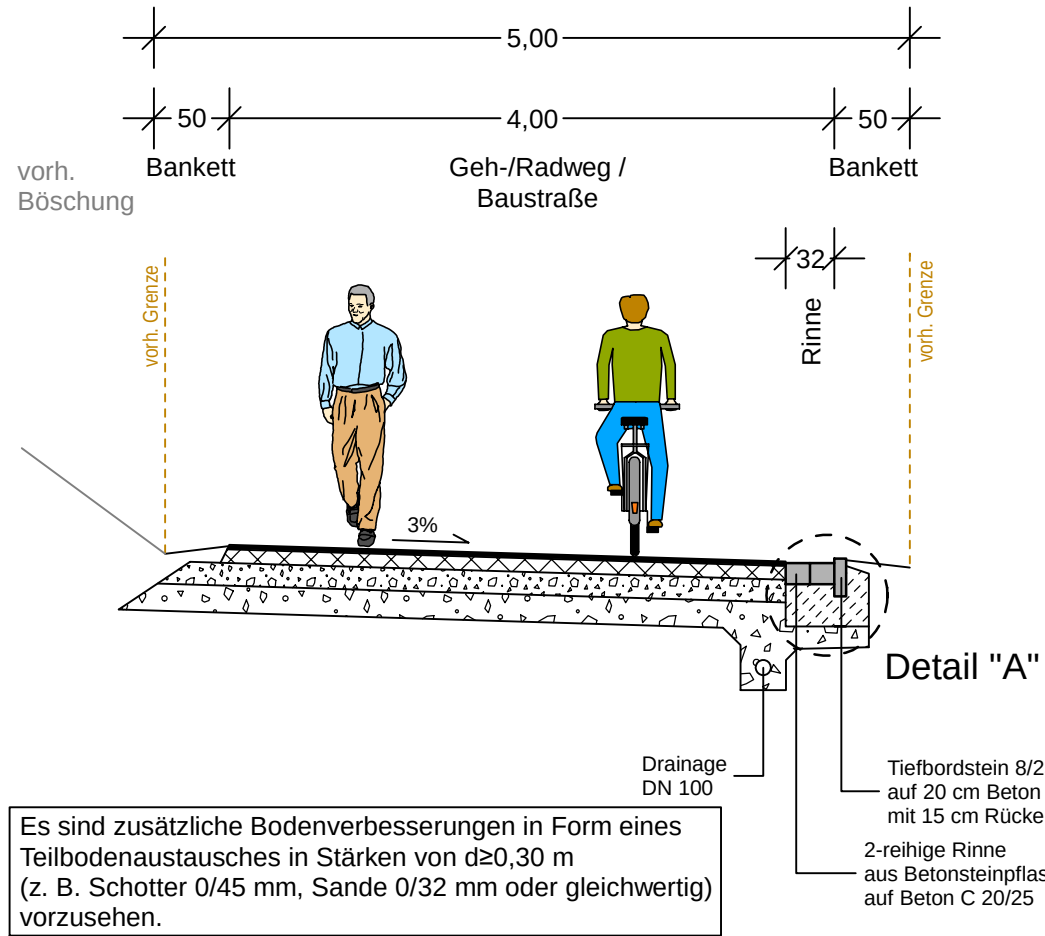


Weitergabe sowie Vervielfältigung und Verwertung dieser Unterlage sind vorbehaltlich gesonderter vertraglicher Regelungen oder im Einzelfall gesondert erfolgter Vereinbarungen mit dem Entwurfsverfasser nicht gestattet. Zuwiderhandlungen verpflichten zu Schadensersatz.

Hinweis zur Unterhaltung der Pflasterflächen:
Die Fugen müssen immer vollständig geschlossen sein, daher muss in den ersten Wochen nach der Verlegung regelmäßig nachverfugt werden. Das Reinigen der Flächen darf nicht zu einer Entleerung der Fugen führen, da dies die Stabilität der Pflasterfläche gefährden würde.


Detail "A"

M. 1:10

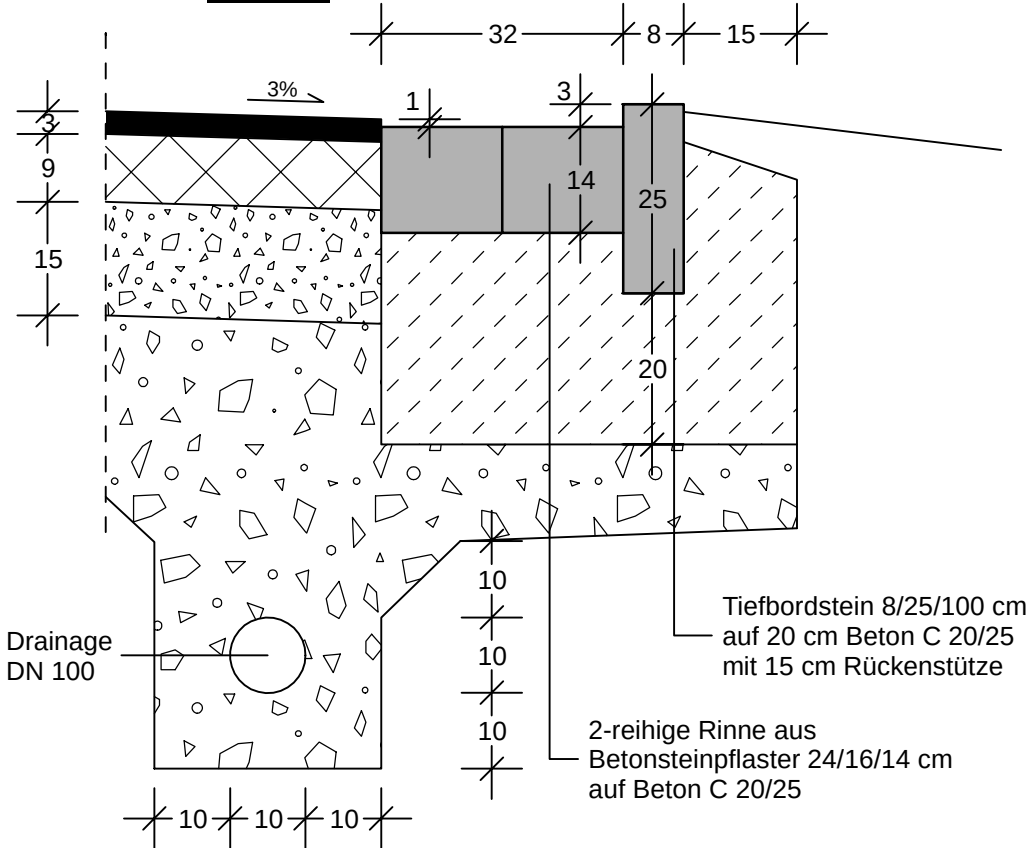

Geh-/Radweg (Nord-Süd-Verbindung)

Oberbaukonstruktion nach RStO 12/24, Tafel 1, Zeile 3, Belastungsklasse 0,3

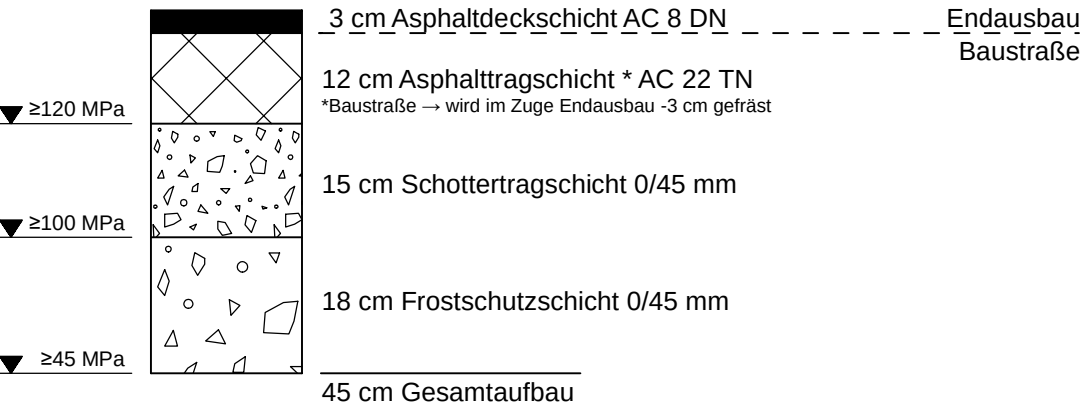

Im Zuge des Straßenendausbaus wird die Asphalttragdeckschicht zurückgebaut und die Oberfläche in Pflaster neu hergestellt.

Zum Zeitpunkt der Planaufstellung lag die orientierende Baugrunduntersuchung (Gutachten) vom 04.11.2022 der Wessling GmbH vor. Auf dem Erdplanum ist ein Ev2-Wert von mindestens 45 MN/m² nachzuweisen. Ggf. sind Bodenverbesserungen in Stärken zwischen 0,1 bis 0,3 m oder Bodenstabilisierungen erforderlich. Weitere Einzelheiten können dem Gutachten entnommen werden.

Ausbauquerschnitt B-B

Index	Datum	bearb.	gez.	gepr.	Art der Änderung

Stadt Ibbenbüren
Schnittstelle Kohlekonversion
Roncallistraße 3-5
49477 Ibbenbüren

Ausführungsplanung Verkehrsanlagen

Ausbauquerschnitt

bearbeitet:			Maßstab: 1:50	Proj. Nr.:	Anlage: 2	Blatt Nr.: 2/4
gezeichnet:						
geprüft:						

Planverfasser:

Aufgestellt:

Unterschrift

Nur gültig für die Ausschreibung