
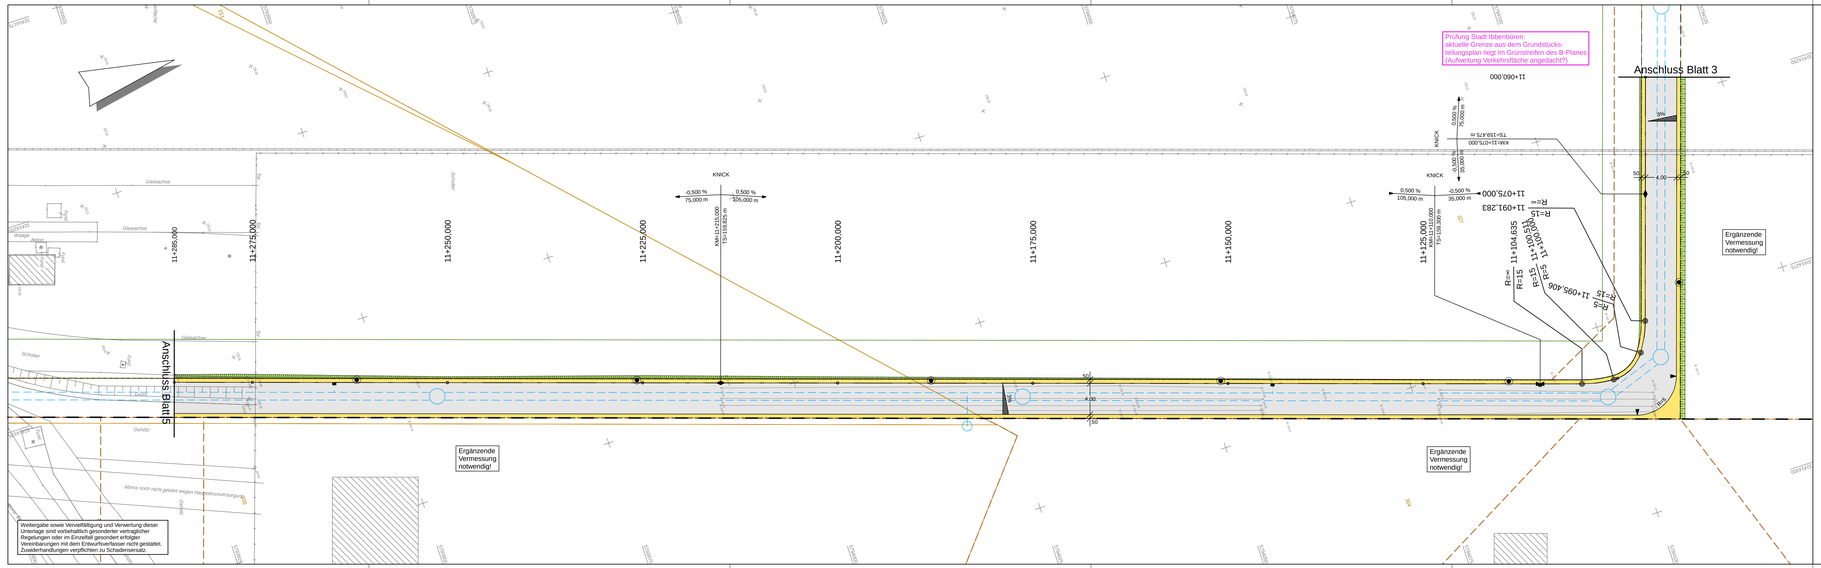


Legende

Planung		Bestand	Planung	
	Baustraße/Fahrbahn (Asphalt)	▲	△	Zufahrten
	Schotter	○	◉	Lampen
	Damm/Einschnitt	▭	■	Straßenablauf
	Rinne / Bänderung			Querneigung
	komb. Geh-/ Radweg, Pflaster			Baum
	komb. Geh-/ Radweg, Asphalt			Baum entfällt
	Grünbeet			SW-Kanal
	Sl.-Streifen, Pflaster, anthrazit			RW-Kanal
	Waldfläche aus B-Plan			

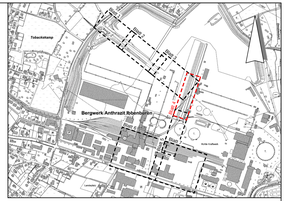

Index	Datum	bearb.	gez.	gepr.	Art der Änderung

GUTE AUSSICHTEN! ZUKUNFT. IDEEN. LEBEN.

Stadt Ibbenbüren
Schnittstelle Kohlekonversion
Roncallistraße 3-5
49477 Ibbenbüren

INOVAPARK IBBENBÜREN

Ausführungsplanung Verkehrsanlagen

Lageplan Gestaltung - Baustraßenausbau

bearbeitet:				Maßstab:	Proj. Nr.:	Anlage:	Blatt Nr.:
gezeichnet:				1:250		3	4/7
geprüft:							

Planverfasser:

Unterschrift

Aufgestellt:

Nur gültig für die Ausschreibung