
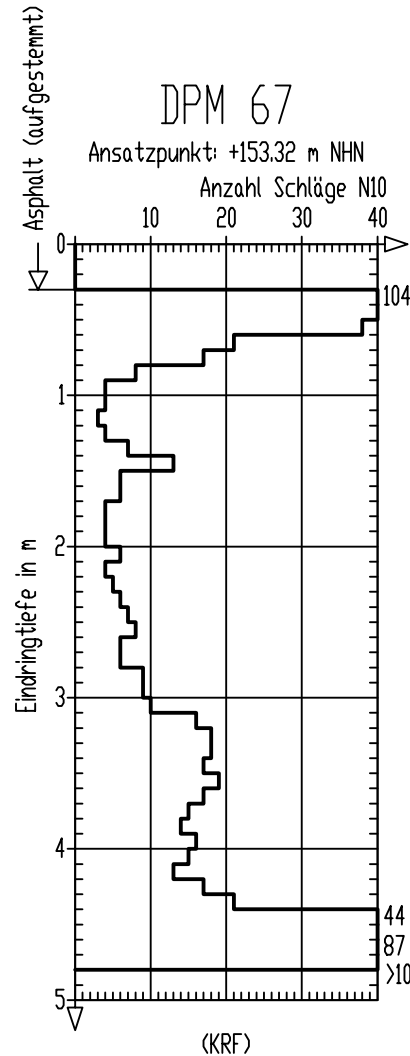




KRB 67

Ansatzpunkt: +153.32 m NHN

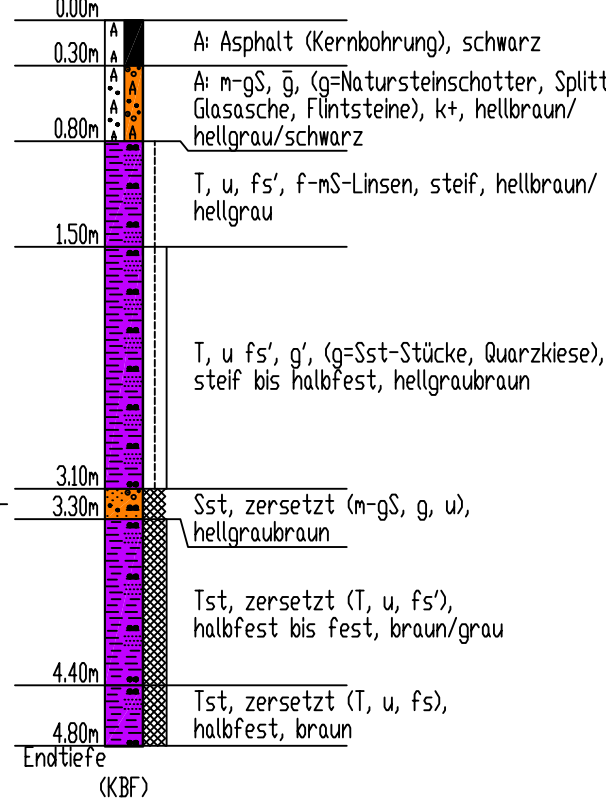



KRB 68

Ansatzpunkt: +152.88 m NHN

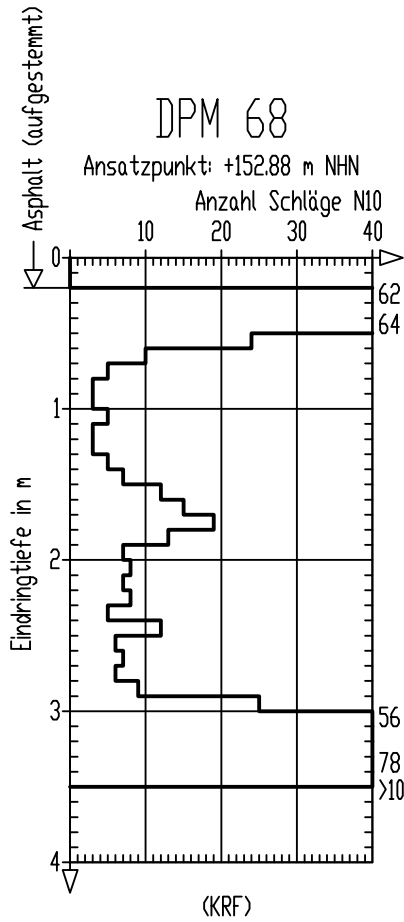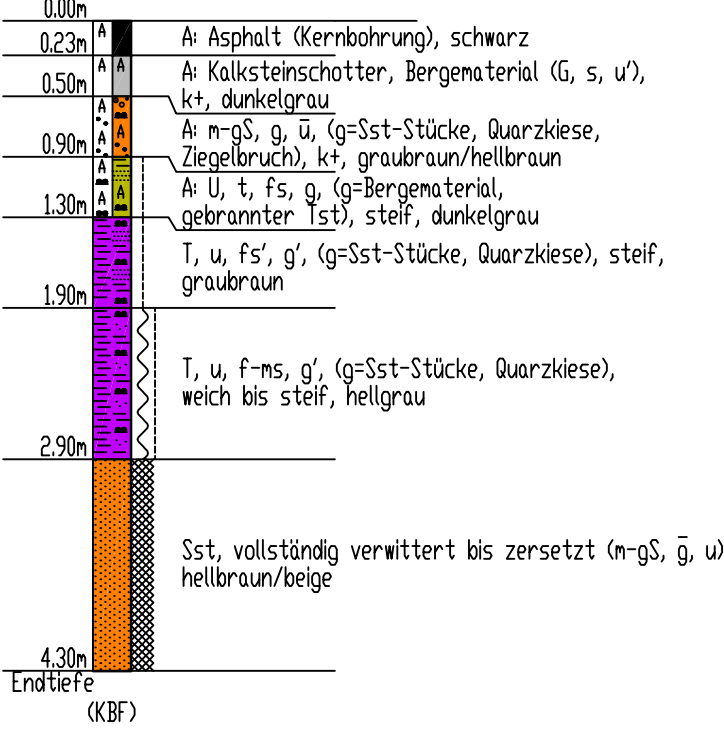




KRB 69

Ansatzpunkt: +151.87 m NHN

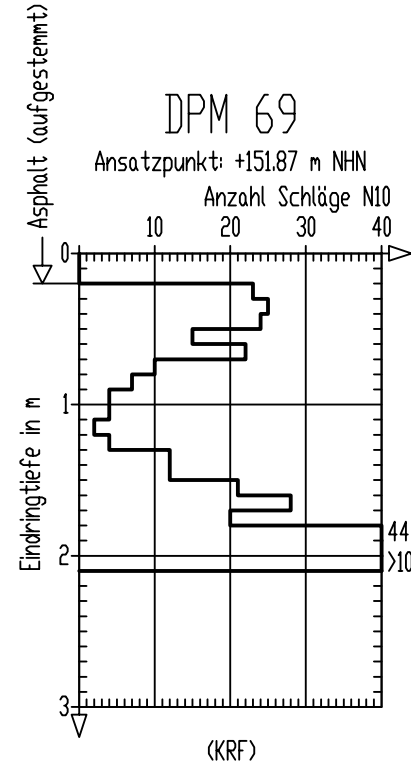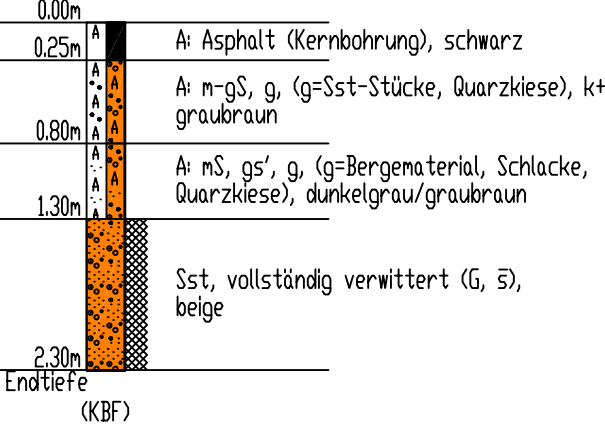


KRB 70

Ansatzpunkt: +150.10 m NHN

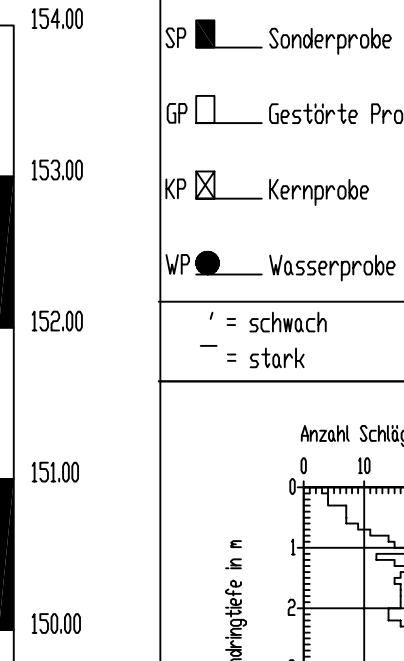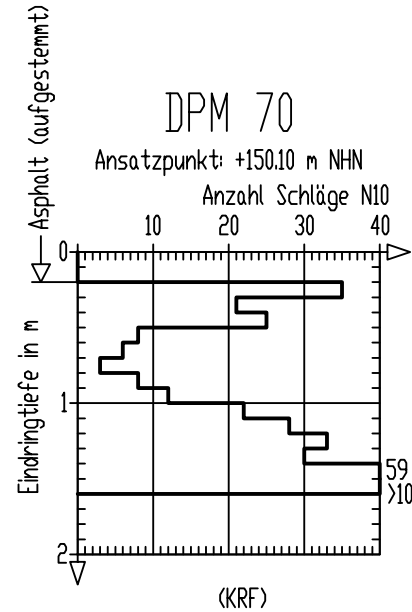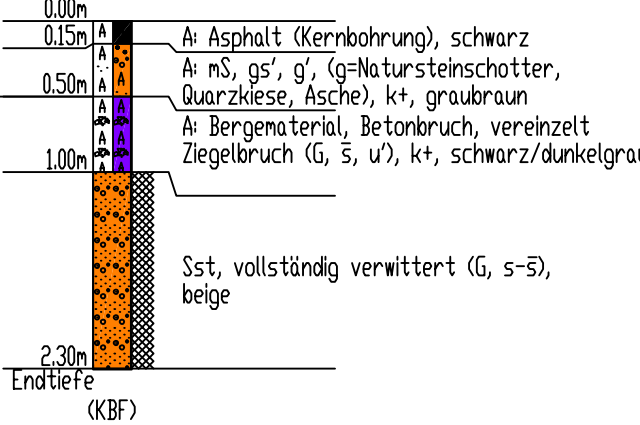

Legende

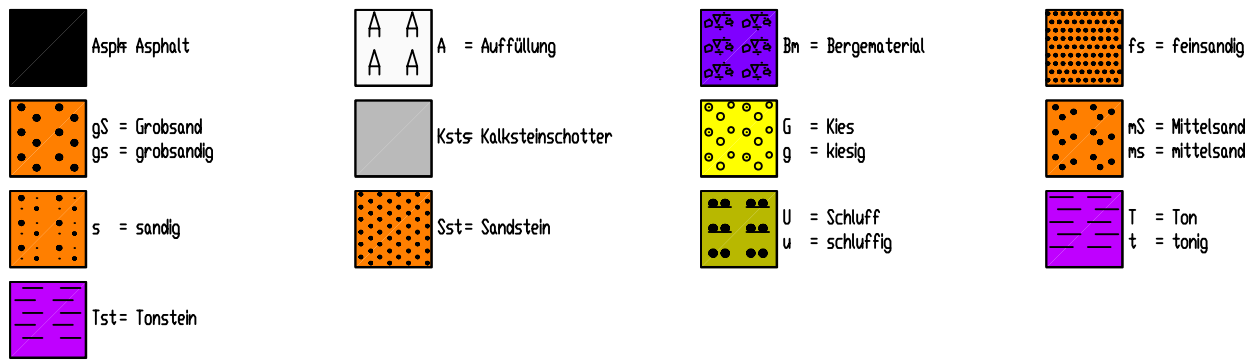

Proben	Wasserstände	Beschaffenheit nach DIN 4023	Verwitterungsstufen
SP Sonderprobe	GW Grundwasser angebohrt	nass halbfest	schwach verwittert
GP Gestörte Probe	GW Änderung des WSP	breiig fest	mäßig-stark verwittert
KP Kernprobe	GW Ruhewasserstand	weich klüftig	vollständig verwittert
WP Wasserprobe	SW Sickerwasser	steif	zersetzt
' = schwach - = stark	k+ = kalkhaltig k++ = stark kalkhaltig	(KBF) = kein Bohrfortschritt (KRF) = kein Rammfortschritt	TFA = Trennflächenabstand SPV = Spülverlust

Anzahl Schläge je 10 cm Eindringung		Rammsondierung nach DIN EN ISO 22476-2		
Eindringtiefe in m	DPM	leicht	mittelschwer	schwer
		DPL	DPM	DPH
		Spitzendurchmesser 35,7 ± 0,3 mm	43,7 ± 0,3 mm	43,7 ± 0,3 mm
		Spitzenquerschnitt 10 cm²	15 cm²	15 cm²
		Gestängedurchmesser außen 22 mm	32 mm	32 mm
		Rammbargewicht 10 ± 0,1 kg	30 ± 0,3 kg	50 ± 0,5 kg
		Fallhöhe 0,50 ± 0,01 m	0,50 ± 0,01 m	0,50 ± 0,01 m
		spez. Arbeit je Schlag 50 kJ/m²	100 kJ/m²	167 kJ/m²



arcon Ingenieurgesellschaft mbH
Wilhelminenstraße 165 - 167
45881 Gelsenkirchen
Tel. 0209 / 94 70 6-0; Fax. 0209 / 94 70 6-10

Auftraggeber : Stadt Ibbenbüren,
Fachdienst Tiefbau / Stadtentwässerung

Bauvorhaben : I-NOVA Park Ibbenbüren,
Kanal- und Straßenbau

Baugrunderkundung, Baugrundbeurteilung, geotechnische Beratung

Maßstab : 1:50	Datum: 05.10.2026	Bohrprofile und Rammdiagramme	
Bearbeiter : Hubert	Bearb.Nr.		
Zeichner : Schulz			
Dateiname : ST254501 B02 Anl2	ST254501	Anlage 2.16	2. Bericht