


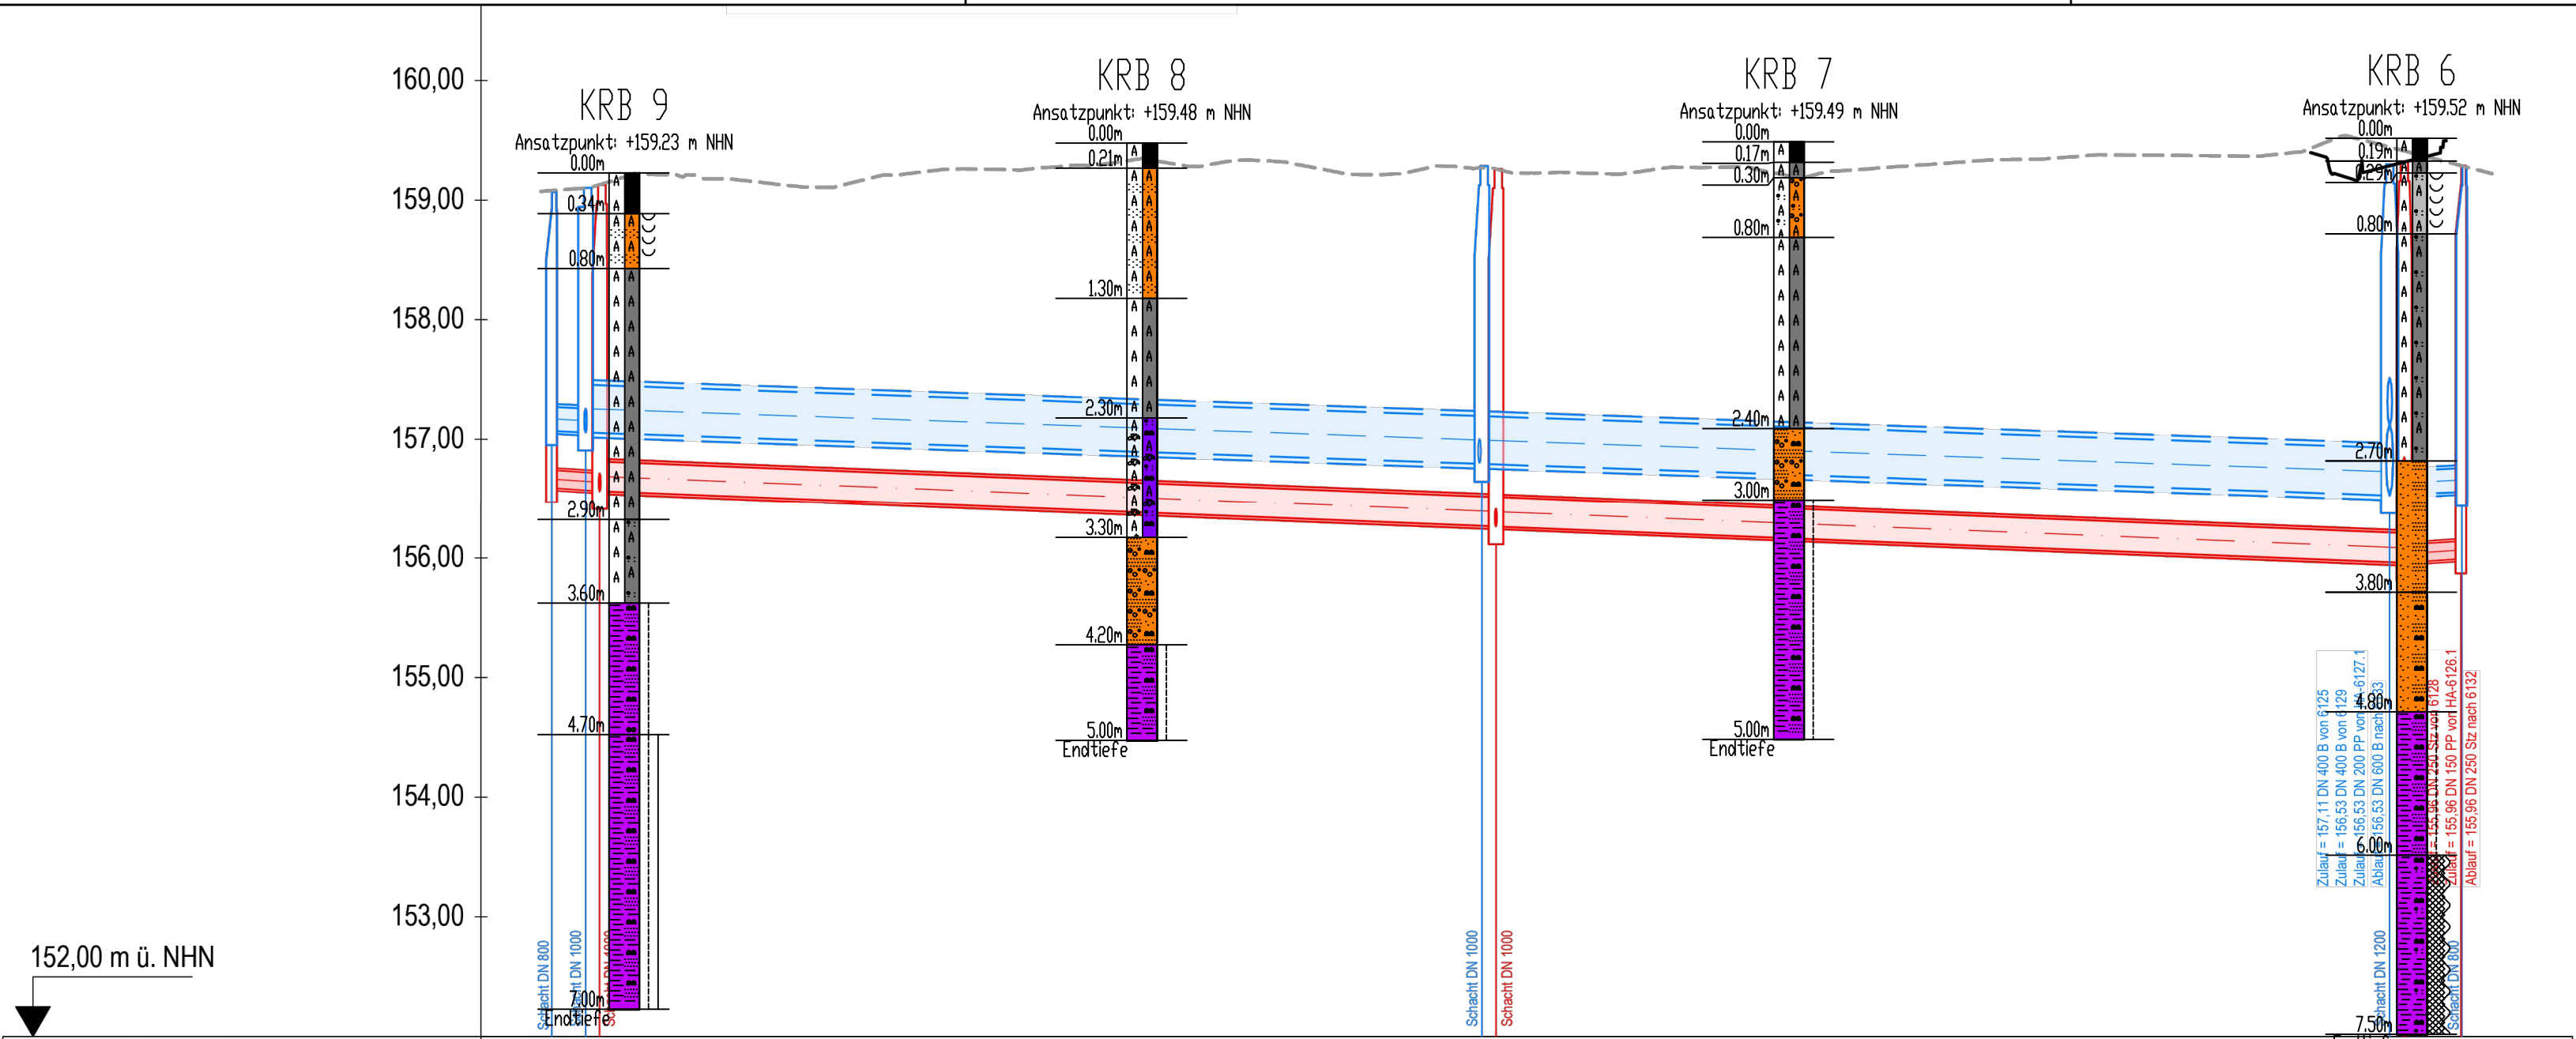


Legende

Planung

- Regenwasserkanal
- Schmutzwasserkanal
- vorh. Gelände
- gepl. Gelände

Regenwasserkanal geplant					
Schachtbezeichnung	6131	6129	6127		
Deckelhöhe (m ü. NHN)	159,10	159,29	159,30		
Sohlhöhe (m ü. NHN)	157,06	156,79	156,53		
Tiefe (m)	2,05	2,49	2,77		
Nennweite, Länge, Gefälle (m / o/oo)	DN 400 B -75,0- 3,5‰		DN 400 B -76,0- 3,5‰		
Schmutzwasserkanal geplant					
Schachtbezeichnung	6130	6128	6126		
Deckelhöhe (m ü. NHN)	159,13	159,26	159,32		
Sohlhöhe (m ü. NHN)	156,56	156,26	155,96		
Tiefe (m)	2,56	3,00	3,36		
Nennweite, Länge, Gefälle (m / o/oo)	DN 250 Stz -75,0- 4,0‰		DN 250 Stz -76,0- 4,0‰		

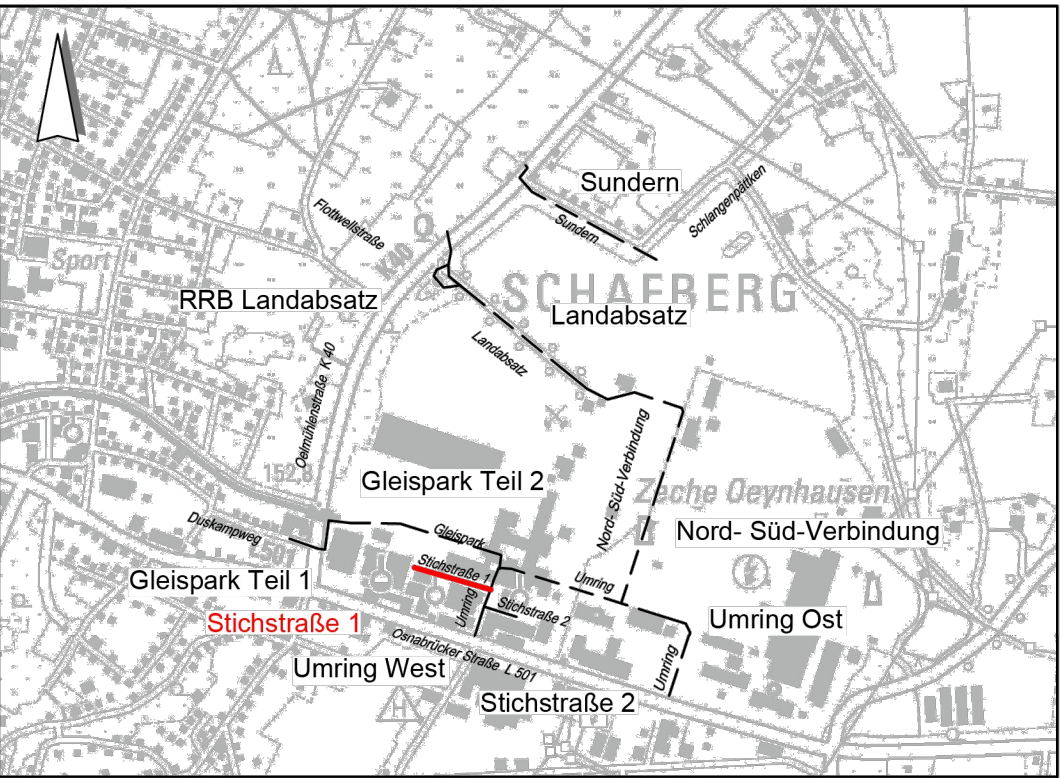

zusätzliche Eintragungen:		arcccon Ingenieurgesellschaft mbH	
Auftraggeber : Stadt Ibbenbüren, Fachdienst Tiefbau, Stadtentwässerung		arcccon Ingenieurgesellschaft mbH	
Bauvorhaben : I-NOVA Park Ibbenbüren, Kanal- und Straßenbau		Wilhelminenstraße 165 - 167 45881 Gelsenkirchen	
Baugrunderkundung, Baugrundbeurteilung, geotechnische Beratung		Tel. 0209 / 94 70 6-0; Fax. 0209 / 94 70 6-10	
Bohrprofile im Längsschnitt der Kanaltassen - Stichstraße 1		Bearb.Nr.: ST254501	2. Bericht
Bearbeiter: Hubert		Datum: 05.10.2026	Anlage 3.3
Zeichnerin: Wosnitzek		Maßstab: 1:500/1:50	

Beratung • Planung • Bauleitung

Am Tie 1
49086 Osnabrück
E-Mail: osnabrueck@pbh.org

Telefon (0541) 1819 - 0
Telefax (0541) 1819 - 111
Internet: www.pbh.org

pbh
PLANUNGSBÜRO HAHM

GUTE AUSSICHTEN!
ZUKUNFT. IDEEN. LEBEN.

Stad Ibbenbüren
Schnittstelle Kohlekonversion
Roncallistraße 3-5
49477 Ibbenbüren

INOVA PARK
IBBENBÜREN

Ausführungsplanung Wasserwirtschaft

Längsschnitt - Stichstraße 1

bearbeitet:	04.05.2026	Flaskamp	Maßstab:	Proj. Nr.:	Anlage:	Blatt Nr.:
gezeichnet:	04.05.2026	Ruß	1:500/50	24018011	6	9/10
geprüft:						

Planverfasser:
Osnabrück, 2026

Aufgestellt:

VORABZUG