


Regenwasserkanal geplant	(KBF)	(KBF)	(KBF)	(KBF)
Schachtbezeichnung	8022			
Deckelhöhe (m ü. NHN)	157,53	159,28		
Sohlhöhe (m ü. NHN)				
Tiefe (m)	1,75			
Nennweite, Länge, Gefälle (m / o/oo)	DN 400 B -100,0- 3,5‰			
Schmutzwasserkanal geplant				
Schachtbezeichnung	6008	6146	6144	8020
Deckelhöhe (m ü. NHN)	153,97	154,27	159,23	159,28
Sohlhöhe (m ü. NHN)	152,00	152,57	154,30	154,82
Tiefe (m)	1,97	1,70	4,93	4,46
Nennweite, Länge, Gefälle (m / o/oo)	DN 250 Stz -46,2- 0,0‰	DN 250 Stz -57,4- 4,0‰	DN 250 Stz -14,0- 123,5‰	DN 250 Stz -56,0- 2,5‰
				DN 250 Stz -36,0- 2,5‰
				DN 250 Stz -100,0- 2,5‰

vorh. Gelände

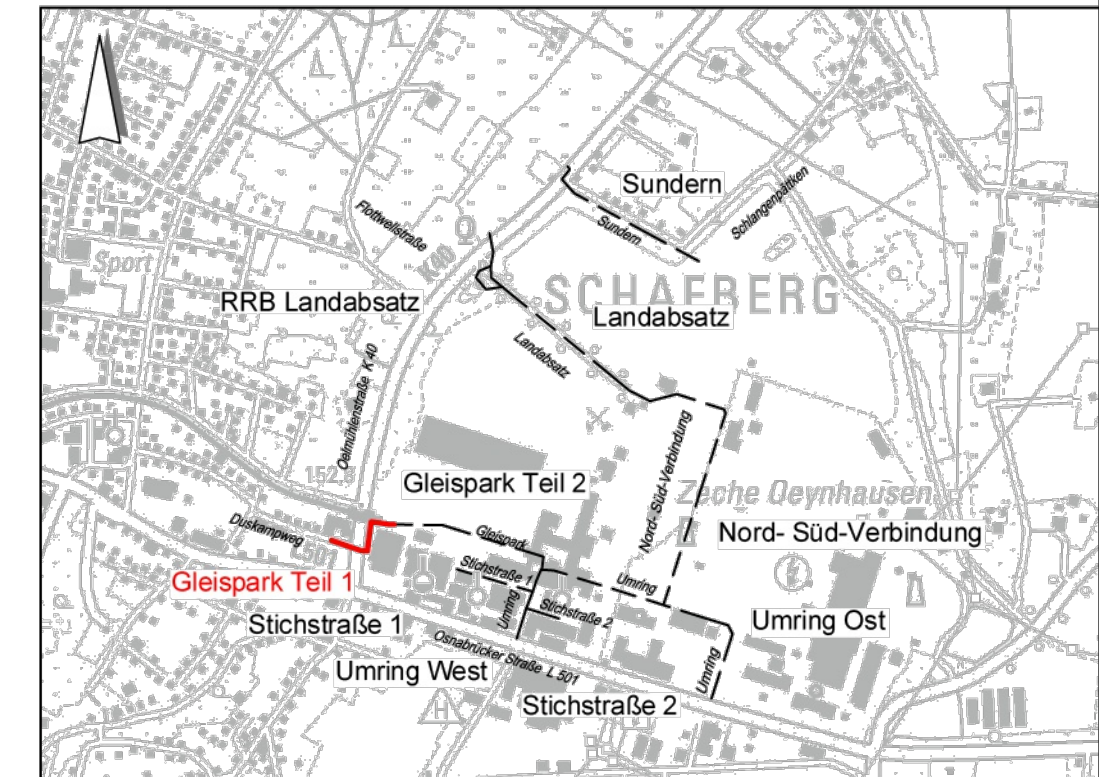

2. Bericht	Anlage 3.5
Maßstab: 1:500/1:50	

VORABZUG