
Legende

Planung


Regenwasserkanal

vorh. Gelände

gepl. RRB

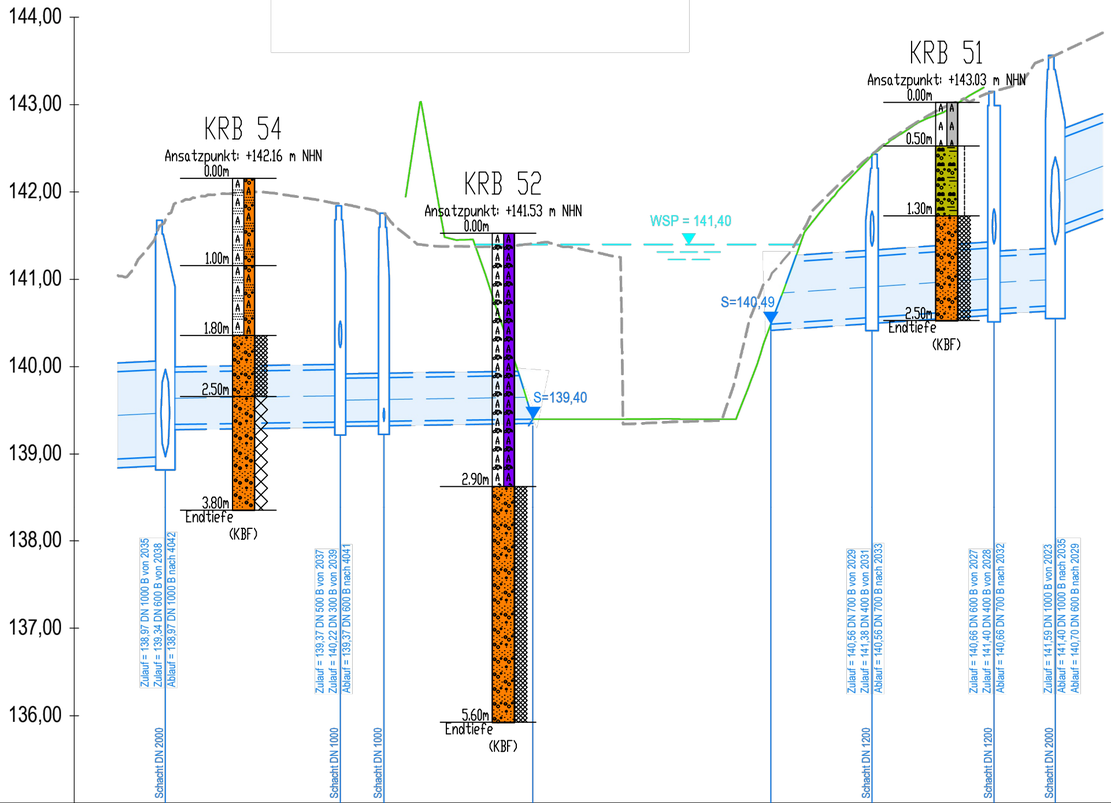

Regenwasserkanal geplant														
Schachtbezeichnung		4041		2038	2037	2036		2033	2032		2029	2027		
Deckelhöhe	(m ü. NHN)	141,68		141,84	141,76	141,31		142,62	142,43		143,15	143,56		
Sohlhöhe	(m ü. NHN)	138,97		139,37	139,37	139,40		140,49	140,56		140,66	140,70		
Tiefe	(m)	2,71		2,48	2,38	1,91		2,13	1,87		2,49	2,86		
Nennweite, Länge, Gefälle	(m / o/oo)	DN 1000 B -26,0- 5,0‰		DN 600 B -20,0- 1,5‰	DN 500 B -5,0- 1,5‰	DN 500 B -17,0- 1,5‰		DN 700 B -11,6- 6,7‰	DN 700 B -14,0- 7,0‰		DN 600 B -7,0- 5,5‰	DN 1000 B -37,0- 38,1‰		

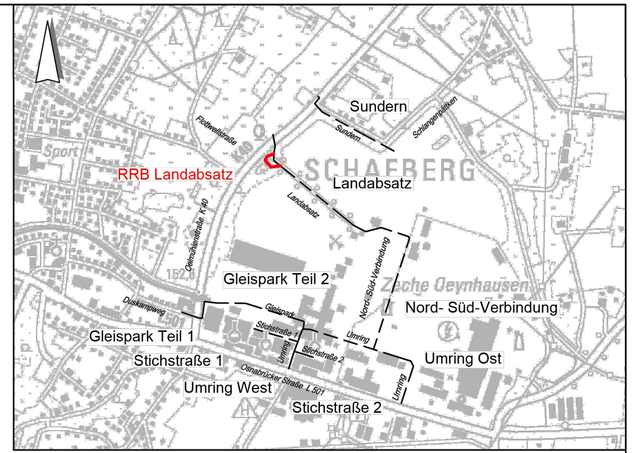

zusätzliche Eintragungen:

Auftraggeber : Stadt Ibbenbüren, Fachdienst Tiefbau,Stadtentwässerung Bauvorhaben : I-NOVA Park Ibbenbüren, Kanal- und Straßenbau Baugrunderkundung, Baugrundbeurteilung, geotechnische Beratung	arccon Ingenieurgesellschaft mbH	arccon Ingenieurgesellschaft mbH Wilhelminenstraße 165 - 167 45881 Gelsenkirchen Tel. 0209 / 94 70 6-0; Fax. 0209 / 94 70 6-10
Bohrprofile im Längsschnitt der Kanaltrassen - RRB Landabsatz	Bearb.Nr.: ST254501	2. Bericht / Anlage 3.9
Bearbeiter: Hubert / Zeichnerin: Wosnitzek	Datum: 05.10.2026	Maßstab: 1:500/1:50

Beratung • Planung • Bauleitung

Am Tie 1
49086 Osnabrück

Telefon (0541) 1819 - 0
Telefax (0541) 1819 - 111

E-Mail: osnabrueck@pbh.org

Internet: www.pbh.org

pbh PLANUNGSBÜRO HAHM

GUTE AUSSICHTEN! ZUKUNFT. IDEEN. LEBEN.

Stadt Ibbenbüren
Schnittstelle Kohlekonversion
Roncallistraße 3-5
49477 Ibbenbüren

INOVA PARK IBBENBÜREN

Ausführungsplanung Wasserwirtschaft

Längsschnitt - RRB Landabsatz

bearbeitet:	04.05.2026	Flaskamp	Maßstab:	Proj. Nr.:	Anlage:	Blatt Nr.:
gezeichnet:	04.05.2026	Ruß	1:250/25	24018011	6	8/10
geprüft:						

Planverfasser:
Osnabrück, 2026

Unterschrift

Aufgestellt:

VORABZUG