
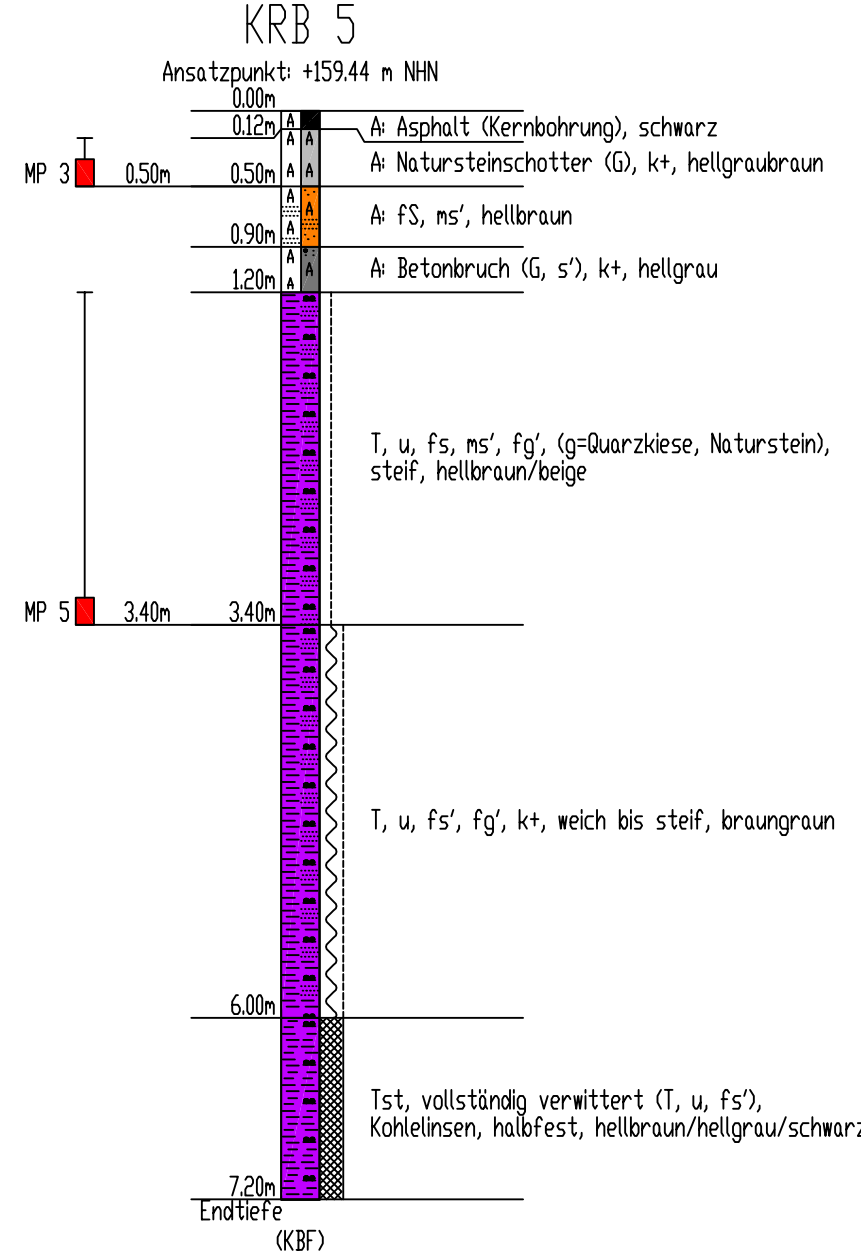
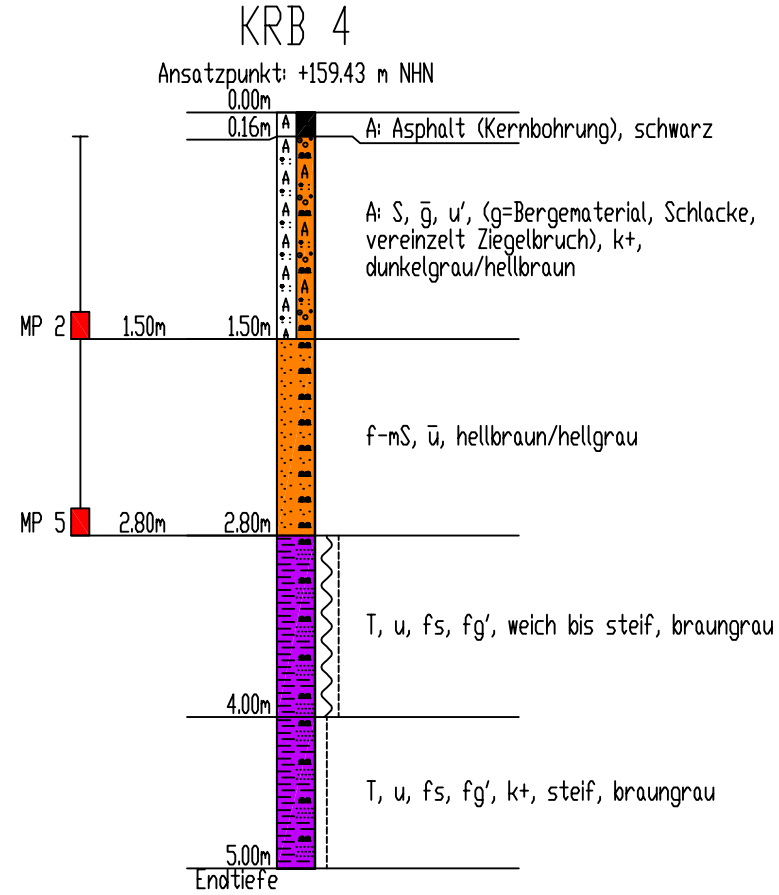
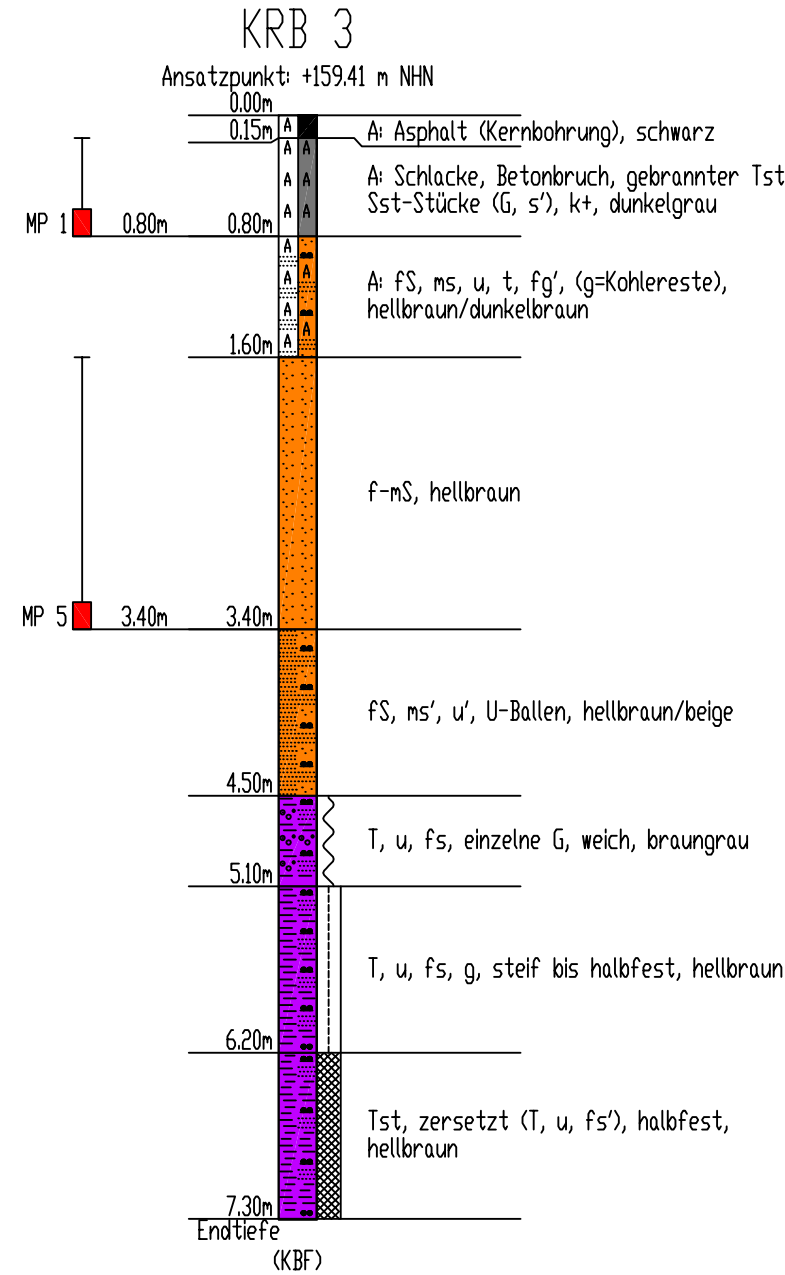
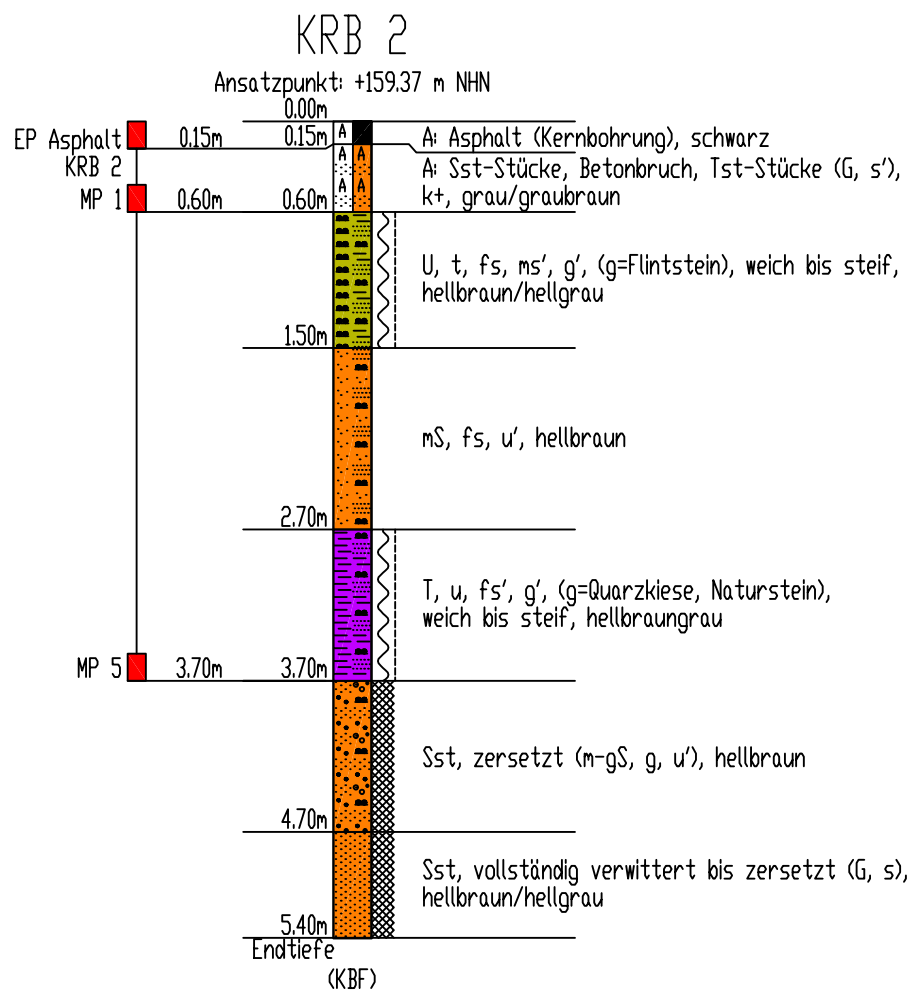


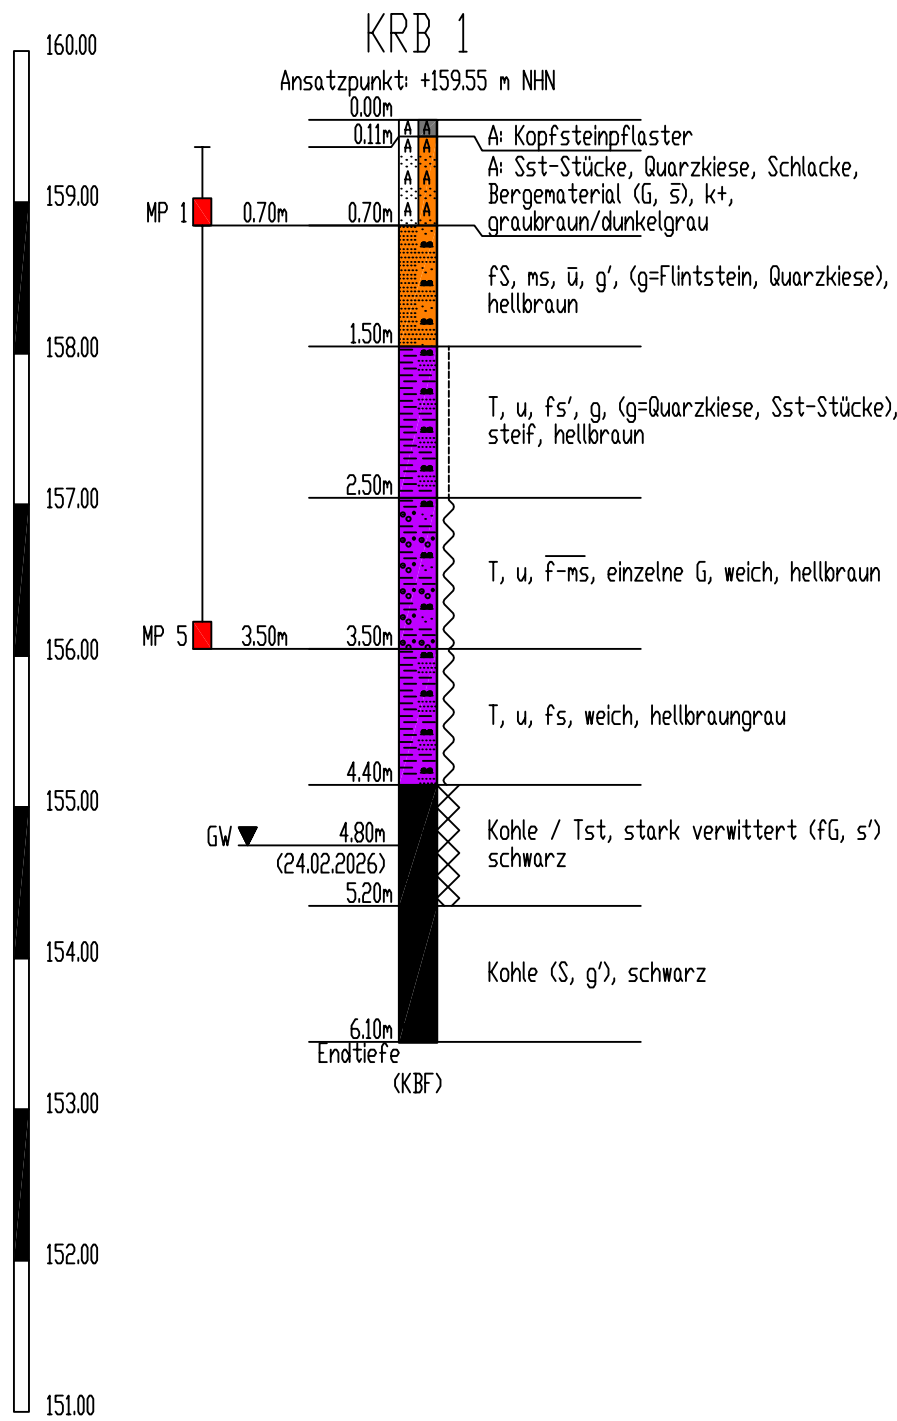

Legende

Asph = Asphalt	A A A A = Auffüllung	Bbr = Betonbruch	fs = Feinsand fs = feinsandig
gS = Grobsand	G = Kies g = kiesig	K = Kohle	Kst = Kopfsteinpflaster
mS = Mittelsand ms = mittelsandig	Nsts = Natursteinschotter	S = Sand s = sandig	Sst = Sandstein
Sch= Schlacke	U = Schluff u = schluffig	T = Ton t = tonig	Tst = Tonstein

Proben	Wasserstände	Beschaffenheit nach DIN 4023	Verwitterungsstufen
SP Sonderprobe	GW Grundwasser angebohrt	nass halbfest	schwach verwittert
GP Gestörte Probe	GW Änderung des WSP	breiig fest	mäßig-stark verwittert
KP Kernprobe	GW Ruhewasserstand	weich klüftig	vollständig verwittert
WP Wasserprobe	SW Sickerwasser	steif	zersetzt
' = schwach - = stark	k+ = kalkhaltig k++ = stark kalkhaltig	(KBF) = kein Bohrfortschritt (KRF) = kein Rammfortschritt	TFA = Trennflächenabstand SPV = Spülverlust

chem. Analyse, Einzelprobe	chem. Analyse, Mischprobe
----------------------------	---------------------------

 Ingenieurgesellschaft mbH	arcccon Ingenieurgesellschaft mbH		
	Wilhelminenstraße 165 - 167		
	45881 Gelsenkirchen		
	Tel. 0209 / 94 70 6-0; Fax. 0209 / 94 70 6-10		
Auftraggeber :	Stadt Ibbenbüren, Fachdienst Tiefbau / Stadtentwässerung		
Bauvorhaben :	I-NOVA Park Ibbenbüren, Kanal- und Straßenbau, 49477 Ibbenbüren Bodenmanagementkonzept		
Maßstab : 1:50	Datum:	Bohrprofile	
Bearbeiterin : Dreizler	18.09.2026		
Zeichner : Schulz	Bearb.Nr.		
Dateiname : ST254501 B05 Anl2	ST254501		
		Anlage 2.1	5. Bericht