


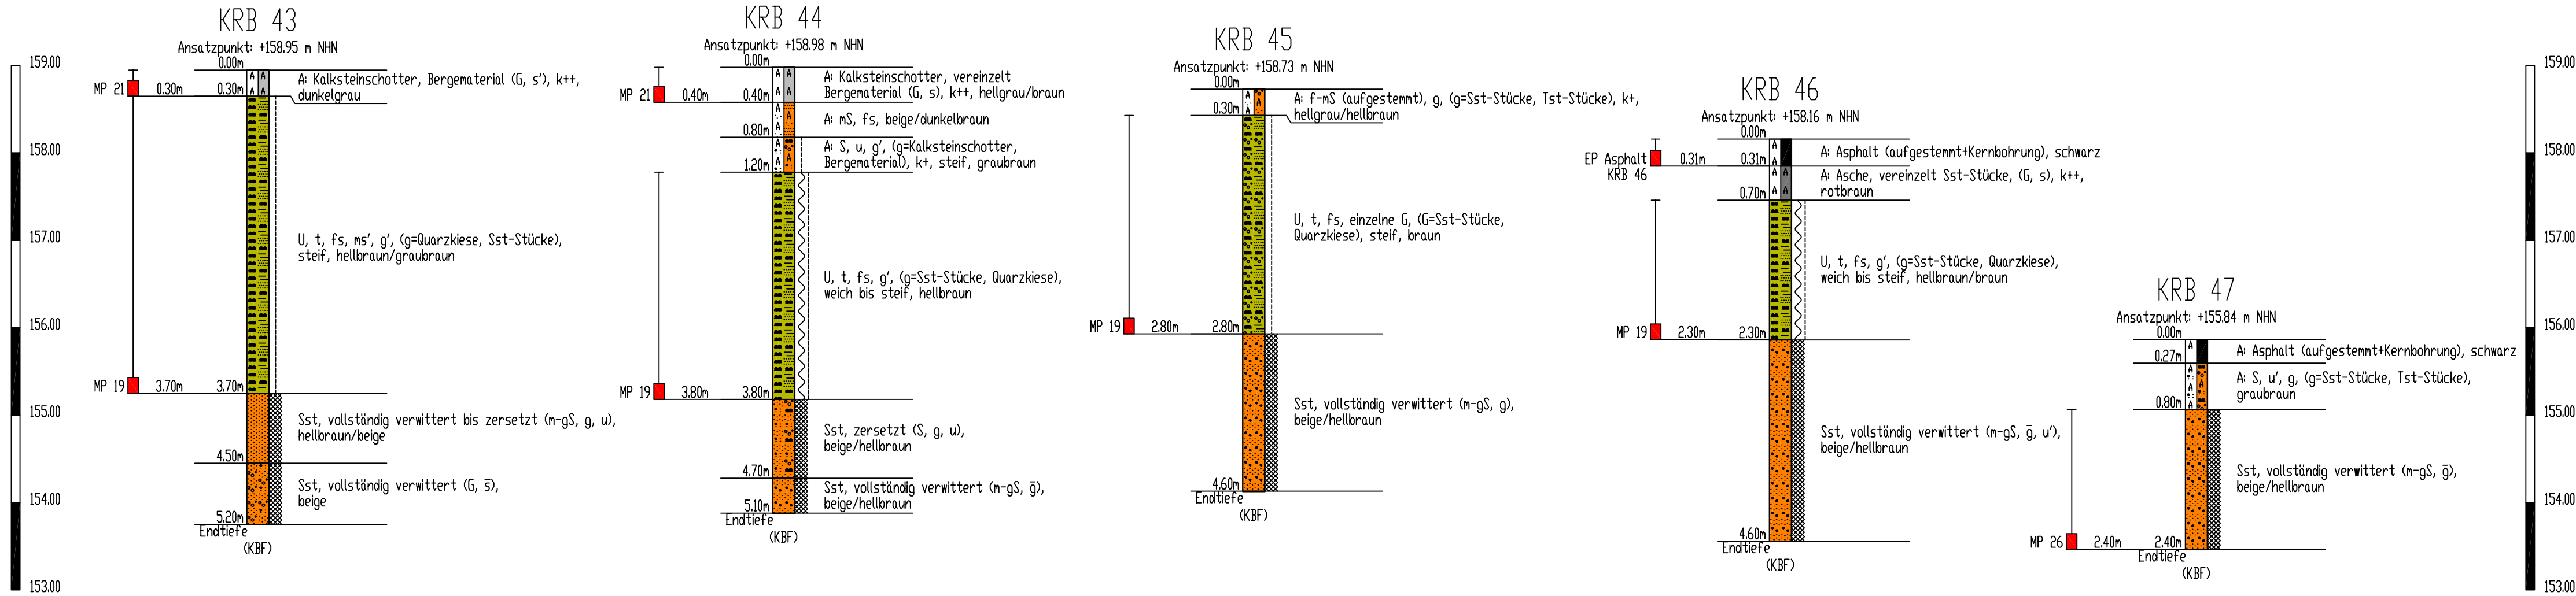

Legende

Asch# Asche

gs = Grobsand

S = Sand
s = sandig

Asph# Asphalt

Kst# Kalksteinschotter

Sst= Sandstein

A A
A A

A = Auffüllung

G = Kies
g = kiesig

U = Schluff
u = schluffig

fs = feinsandig

ms = Mittelsand

t = tonig

Proben	Wasserstände	Beschaffenheit nach DIN 4023	Verwitterungsstufen
SP Sonderprobe	GW Grundwasser angebohrt	⋮ ⋮ ⋮ nass ⋮ ⋮ ⋮ breiig ⋮ ⋮ ⋮ weich ⋮ ⋮ ⋮ steif	⋮ ⋮ ⋮ schwach verwittert ⋮ ⋮ ⋮ mäßig-stark verwittert ⋮ ⋮ ⋮ vollständig verwittert zersetzt
GP Gestörte Probe	GW Änderung des WSP	⋮ ⋮ ⋮ halbfest ⋮ ⋮ ⋮ fest ⋮ ⋮ ⋮ klüftig	⋮ ⋮ ⋮ TFA = Trennflächenabstand
KP Kernprobe	GW Ruhewasserstand		
WP Wasserprobe	SW Sickerwasser		
' = schwach - = stark	k+ = kalkhaltig k++ = stark kalkhaltig	(KBF) = kein Bohrfortschritt (KRF) = kein Rammfortschritt	SPV = Spülverlust

EP

chem. Analyse, Einzelprobe

MP

chem. Analyse, Mischprobe

arcon

Ingenieurgesellschaft mbH

arcon Ingenieurgesellschaft mbH

Wilhelminenstraße 165 - 167

45881 Gelsenkirchen

Tel. 0209 / 94 70 6-0; Fax. 0209 / 94 70 6-10

Auftraggeber :

Stadt Ibbenbüren,
Fachdienst Tiefbau / Stadtentwässerung

Bauvorhaben :

I-NOVA Park Ibbenbüren,
Kanal- und Straßenbau,
49477 Ibbenbüren

Bodenmanagementkonzept

Maßstab	Datum:	Bohrprofile	
: 1:50	18.09.2026		
Bearbeiterin : Dreizler	Bearb.Nr.		
Zeichner : Schulz	ST254501	Anlage 2.10	5. Bericht
Dateiname : ST254501 B05 Anl2			