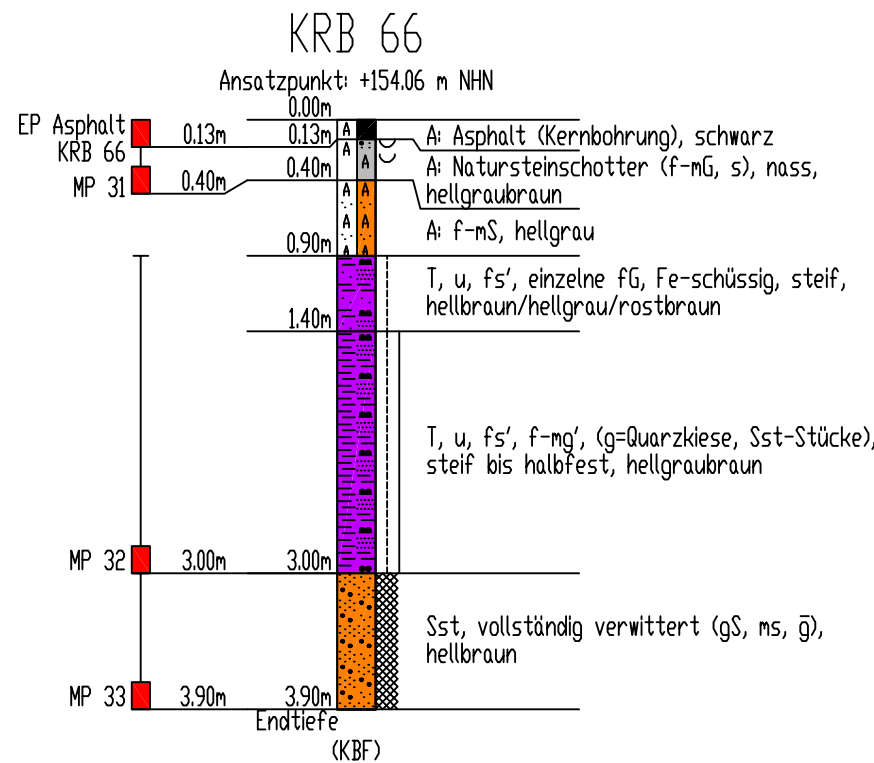
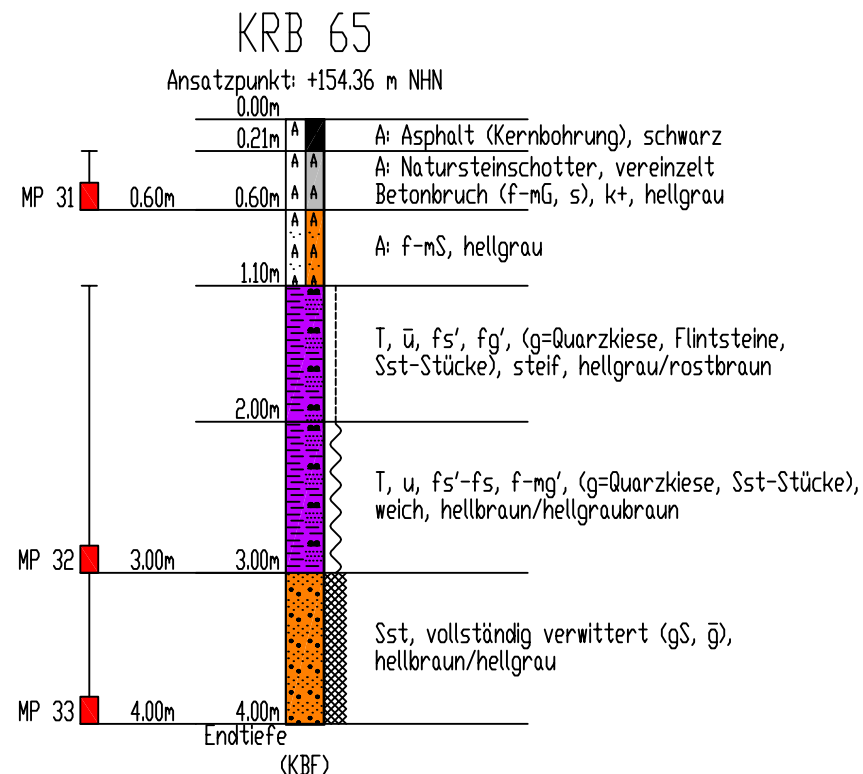
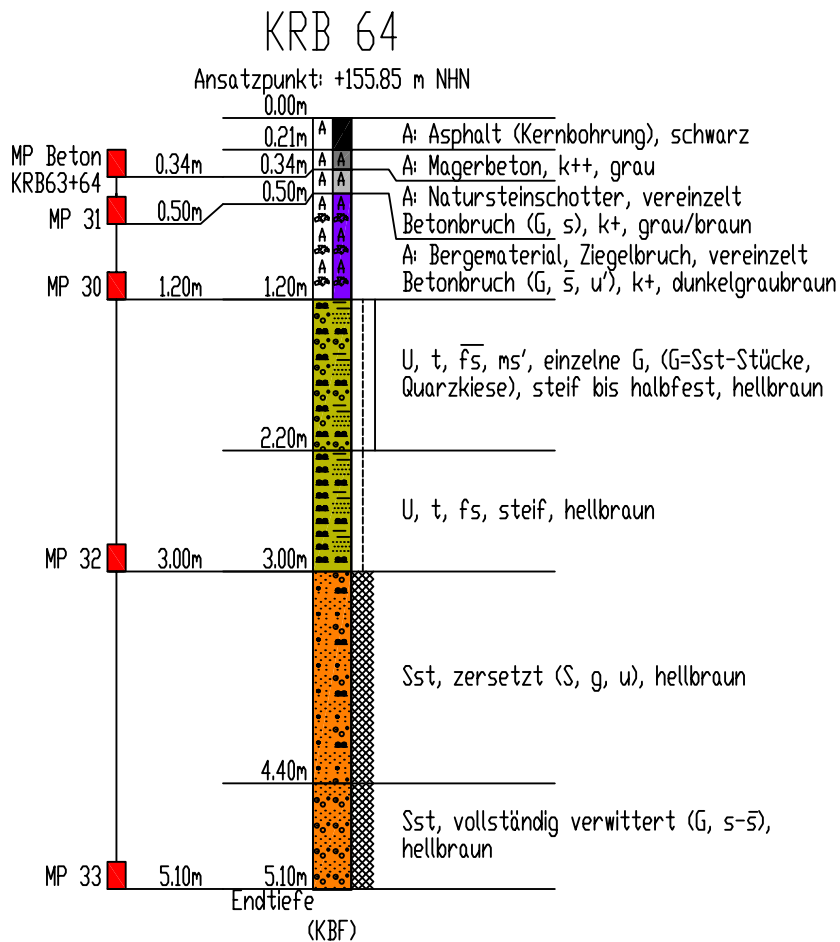
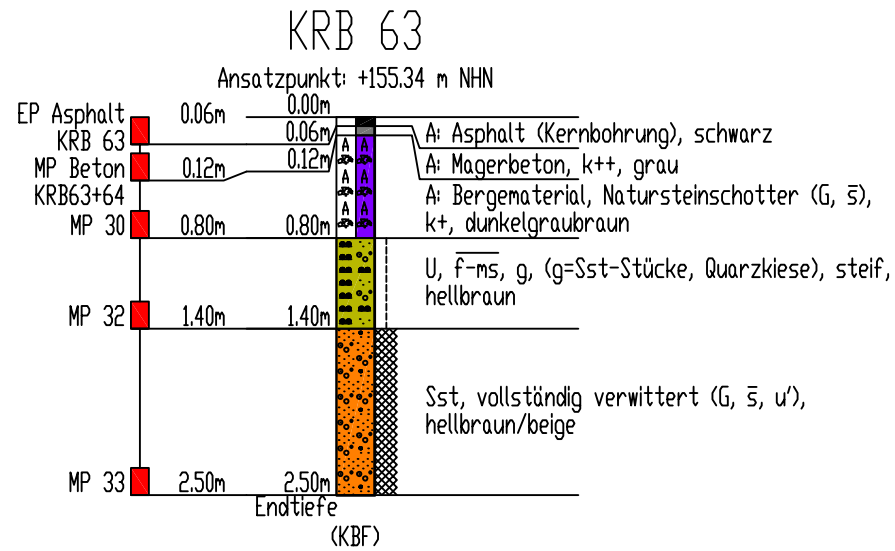


Legende

Asph= Asphalt

fs = feinsandig

ms = Mittelsand

u = Schluff

u = schluffig

A A A A = Auffüllung

gs = Grobsand

Nsts= Natursteinschotter

T = Ton

t = tonig

BM = Bergematerial

G = Kies

g = kiesig

S = Sand

s = sandig

FG = Feinkies

MBe= Magerbeton

Sst= Sandstein

Proben	Wasserstände	Beschaffenheit nach DIN 4023	Verwitterungsstufen
SP Sonderprobe	GW Grundwasser angebohrt	nass halbfest	schwach verwittert
GP Gestörte Probe	GW Änderung des WSP	breiig fest	mäßig-stark verwittert
KP Kernprobe	GW Ruhewasserstand	weich klüftig	vollständig verwittert
WP Wasserprobe	SW Sickerwasser	steif	zersetzt
' = schwach - = stark	k+ = kalkhaltig k++ = stark kalkhaltig	(KBF) = kein Bohrfortschritt (KRF) = kein Ramafortschritt	TFA = Trennflächenabstand SPV = Spülverlust

chem. Analyse, Einzelprobe

chem. Analyse, Mischprobe

arcon
Ingenieurgesellschaft mbH

arcon Ingenieurgesellschaft mbH
Wilhelminenstraße 165 - 167
45881 Gelsenkirchen
Tel. 0209 / 94 70 6-0; Fax. 0209 / 94 70 6-10

Auftraggeber : Stadt Ibbenbüren,
Fachdienst Tiefbau / Stadtentwässerung

Bauvorhaben : I-NOVA Park Ibbenbüren,
Kanal- und Straßenbau,
49477 Ibbenbüren

Bodenmanagementkonzept

Maßstab : 1:50	Datum: 18.09.2026	Bohrprofile	
Bearbeiterin : Dreizler	Bearb.Nr. ST254501	Anlage 2.15	5. Bericht
Zeichner : Schulz			
Dateiname : ST254501 B05 Anl2			