
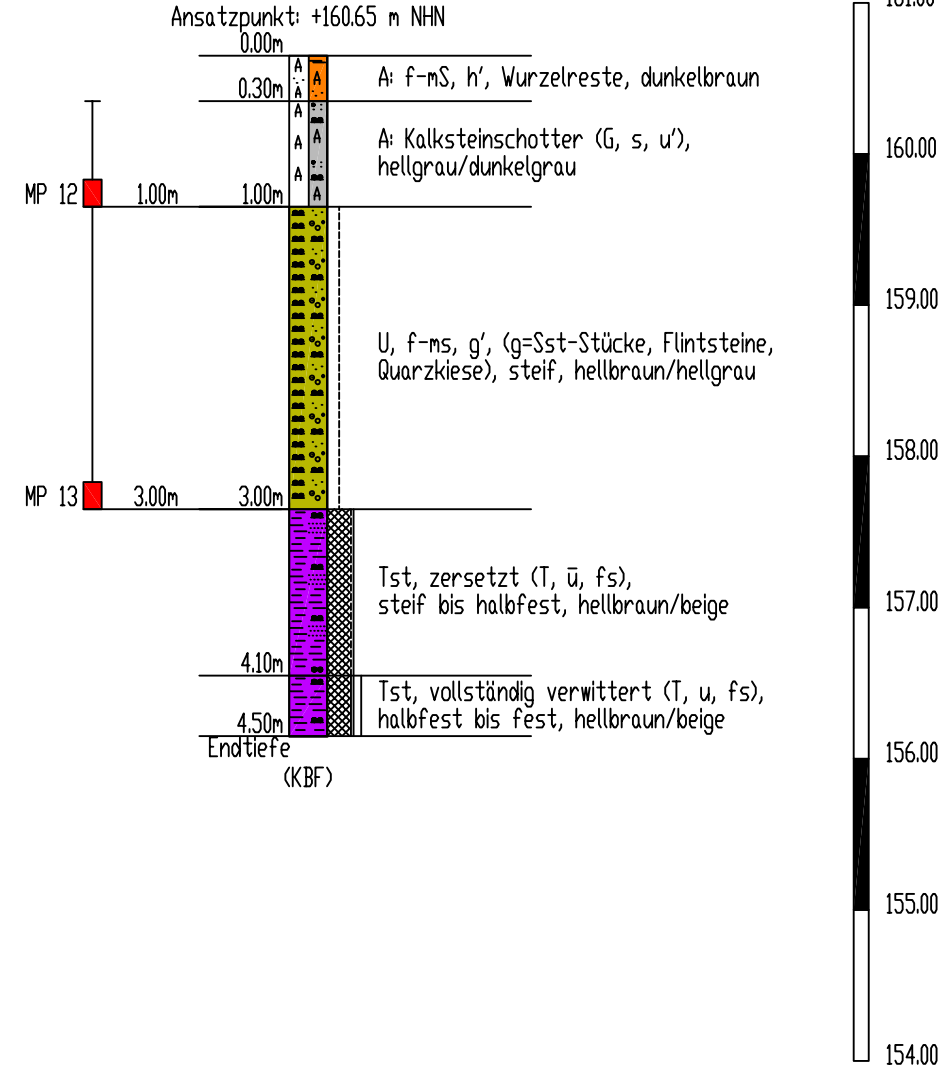
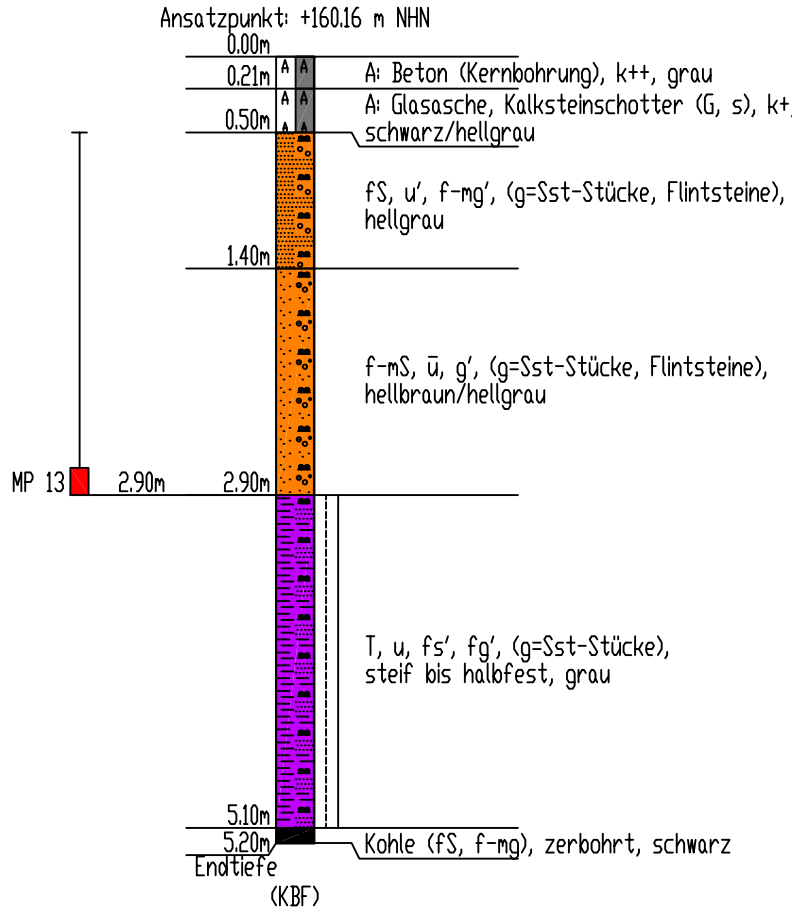
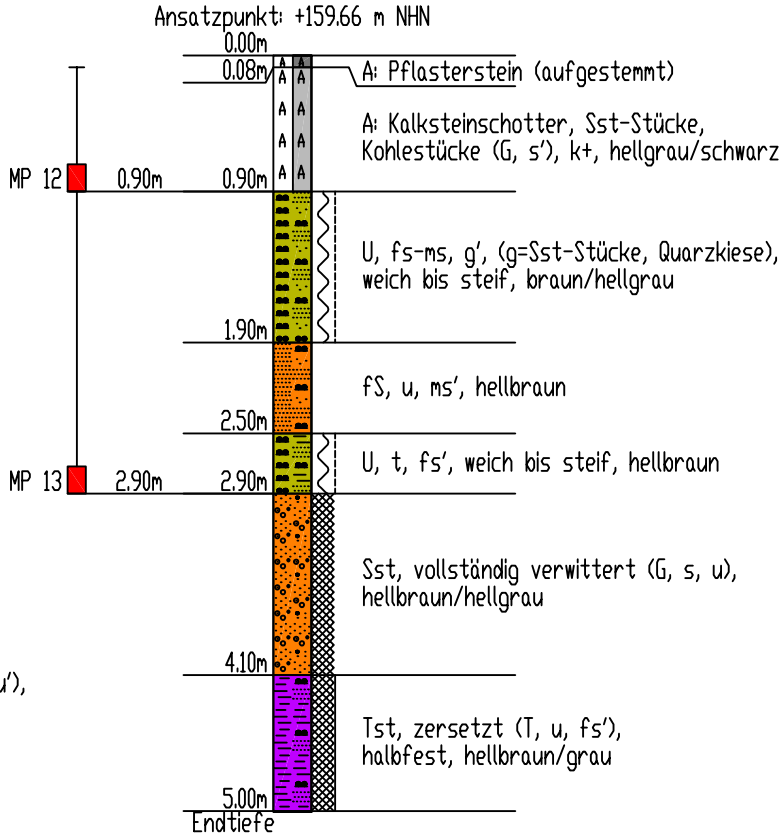
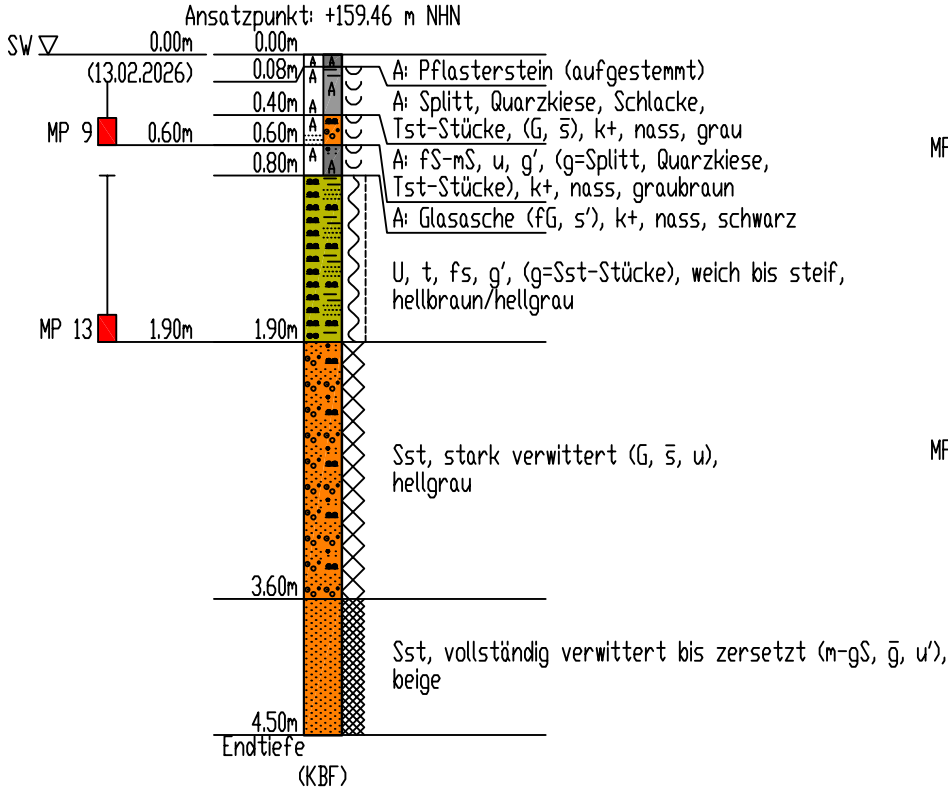


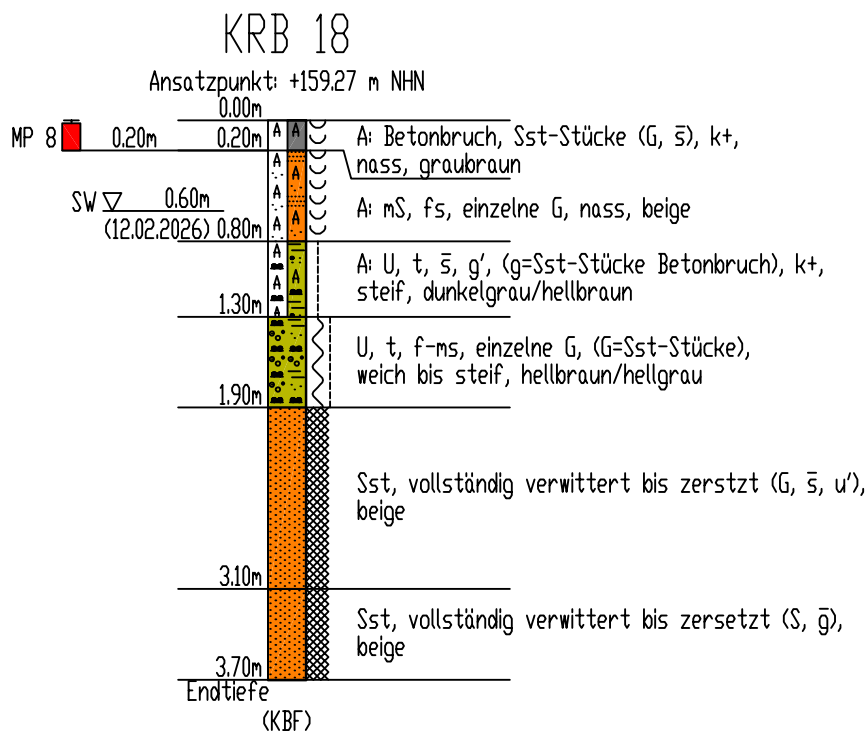

Legende			
 A = Auffüllung	 B = Beton	 Bbr = Betonbruch	 fs = Feinsand
 Glas = Glasasche	 h = humos	 Ksts = Kalksteinschotter	 G = Kies
 K = Kohle	 mg = mittelkiesig	 mS = Mittelsand	 Pfst = Pflasterstein
 s = sandig	 Sst = Sandstein	 U = Schluff	 Spl = Splitt
 t = tonig	 Ist = Tonstein	 u = schluffig	

Proben	Wasserstände	Beschaffenheit nach DIN 4023	Verwitterungsstufen
SP  Sonderprobe	GW  Grundwasser angebohrt	  nass halbfest	 schwach verwittert
GP  Gestörte Probe	GW  Änderung des WSP	  breiig fest	 mäßig-stark verwittert
KP  Kernprobe	GW  Ruhewasserstand	  weich klüftig	 vollständig verwittert zersetzt
WP  Wasserprobe	SW  Sickerwasser	 steif	TFA = Trennflächenabstand
' = schwach - = stark	k+ = kalkhaltig k++ = stark kalkhaltig	(KBF) = kein Bohrfortschritt (KRF) = kein Rammfortschritt	SPV = Spülverlust

 chem. Analyse, Mischprobe

	arcccon Ingenieurgesellschaft mbH		
	Wilhelminenstraße 165 - 167		
	45881 Gelsenkirchen		
	Tel. 0209 / 94 70 6-0; Fax. 0209 / 94 70 6-10		

Auftraggeber :	Stadt Ibbenbüren, Fachdienst Tiefbau / Stadtentwässerung
Bauvorhaben :	I-NOVA Park Ibbenbüren, Kanal- und Straßenbau, 49477 Ibbenbüren
Bodenmanagementkonzept	

Maßstab : 1:50	Datum:	Bohrprofile	
Bearbeiterin : Dreizler	18.09.2026		
Zeichner : Schulz	Bearb.Nr.	Anlage 2.5	5. Bericht
Dateiname : ST254501 B05 Anl2	ST254501		