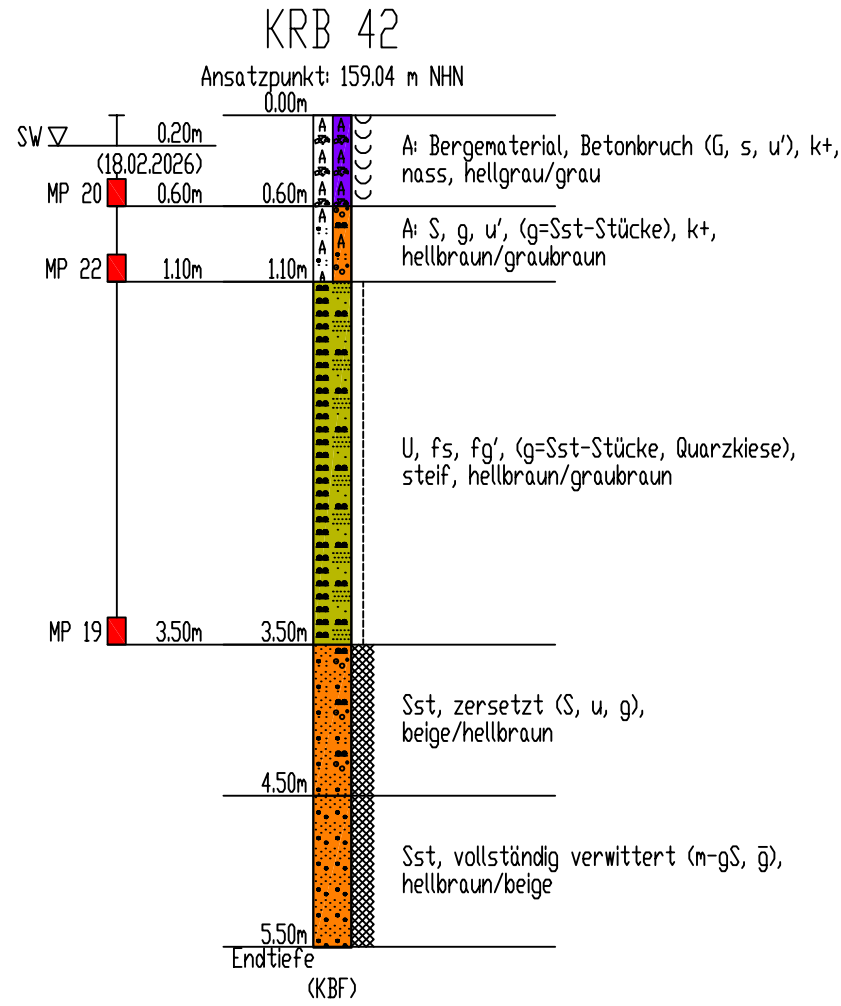
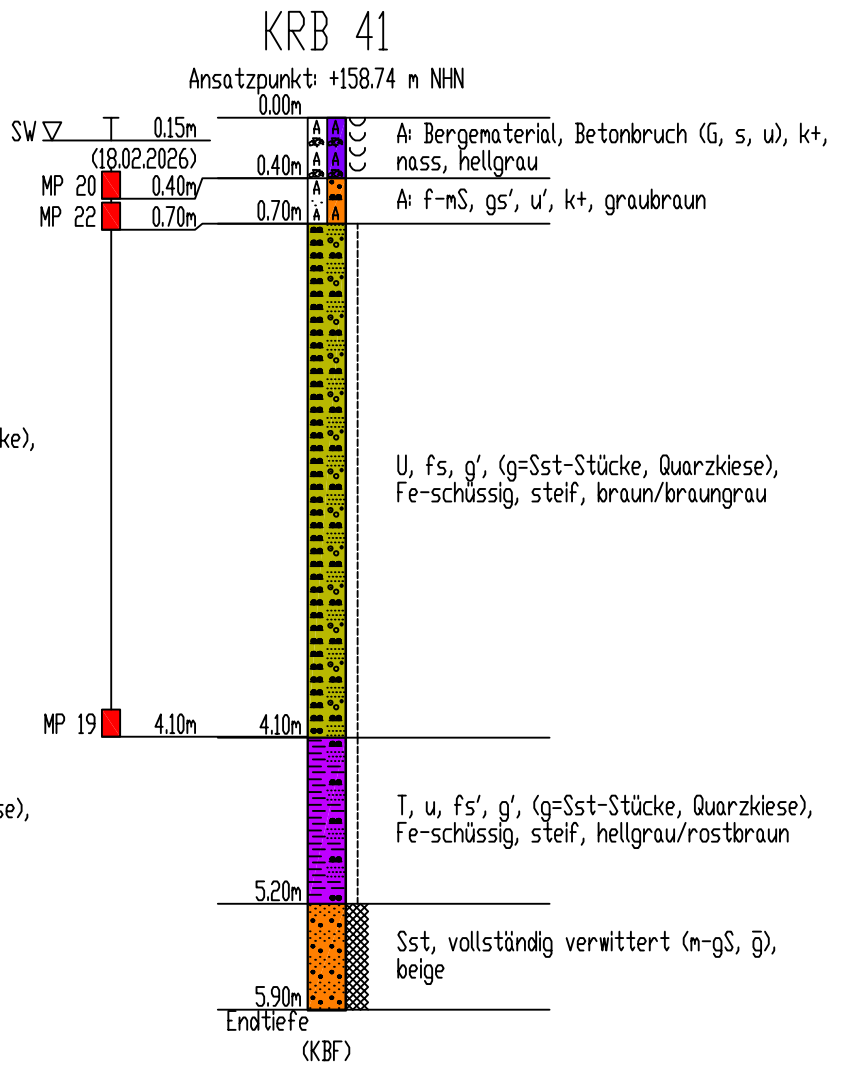
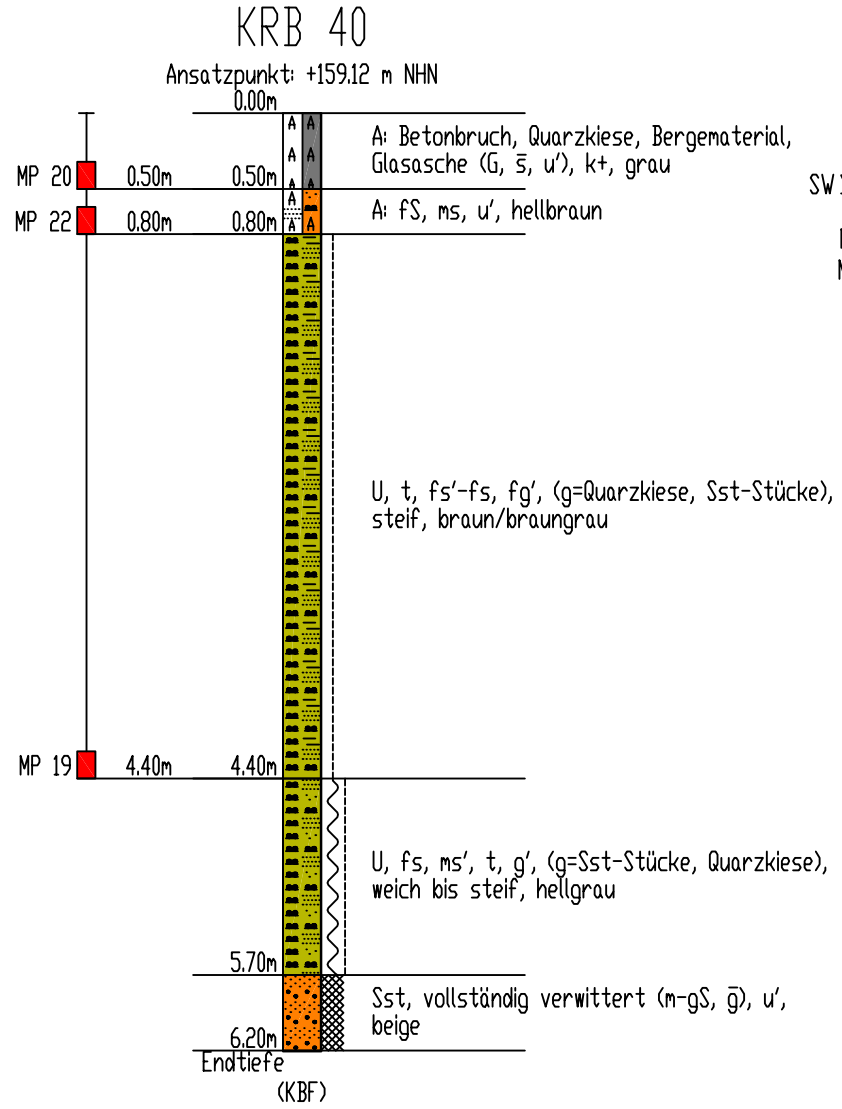
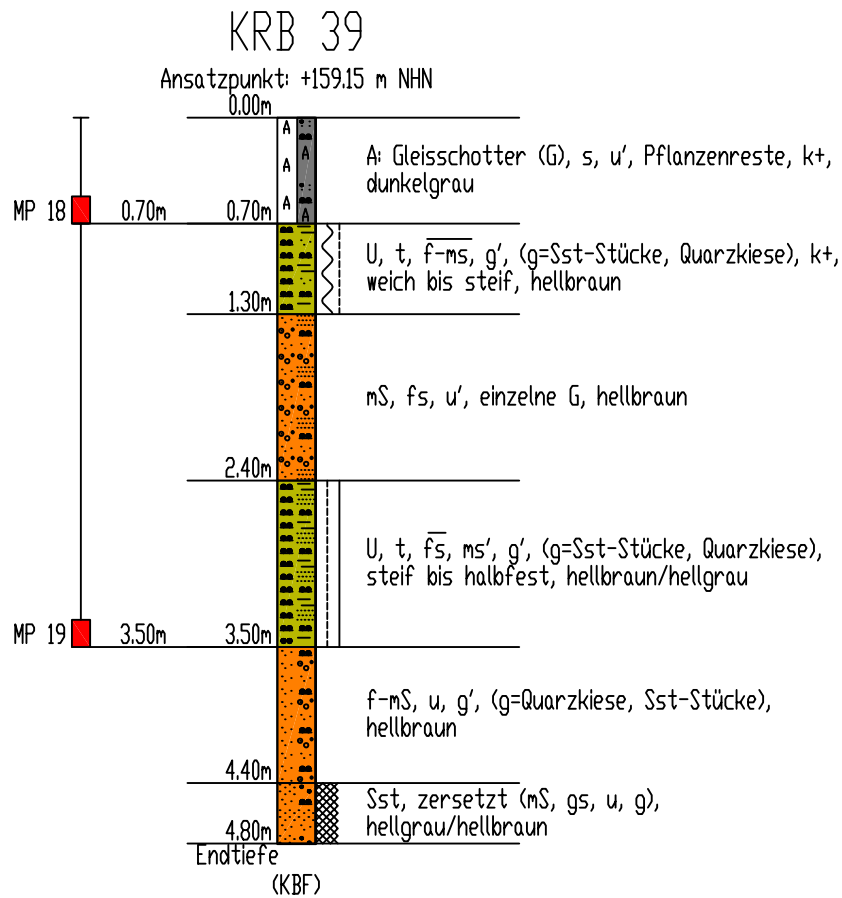
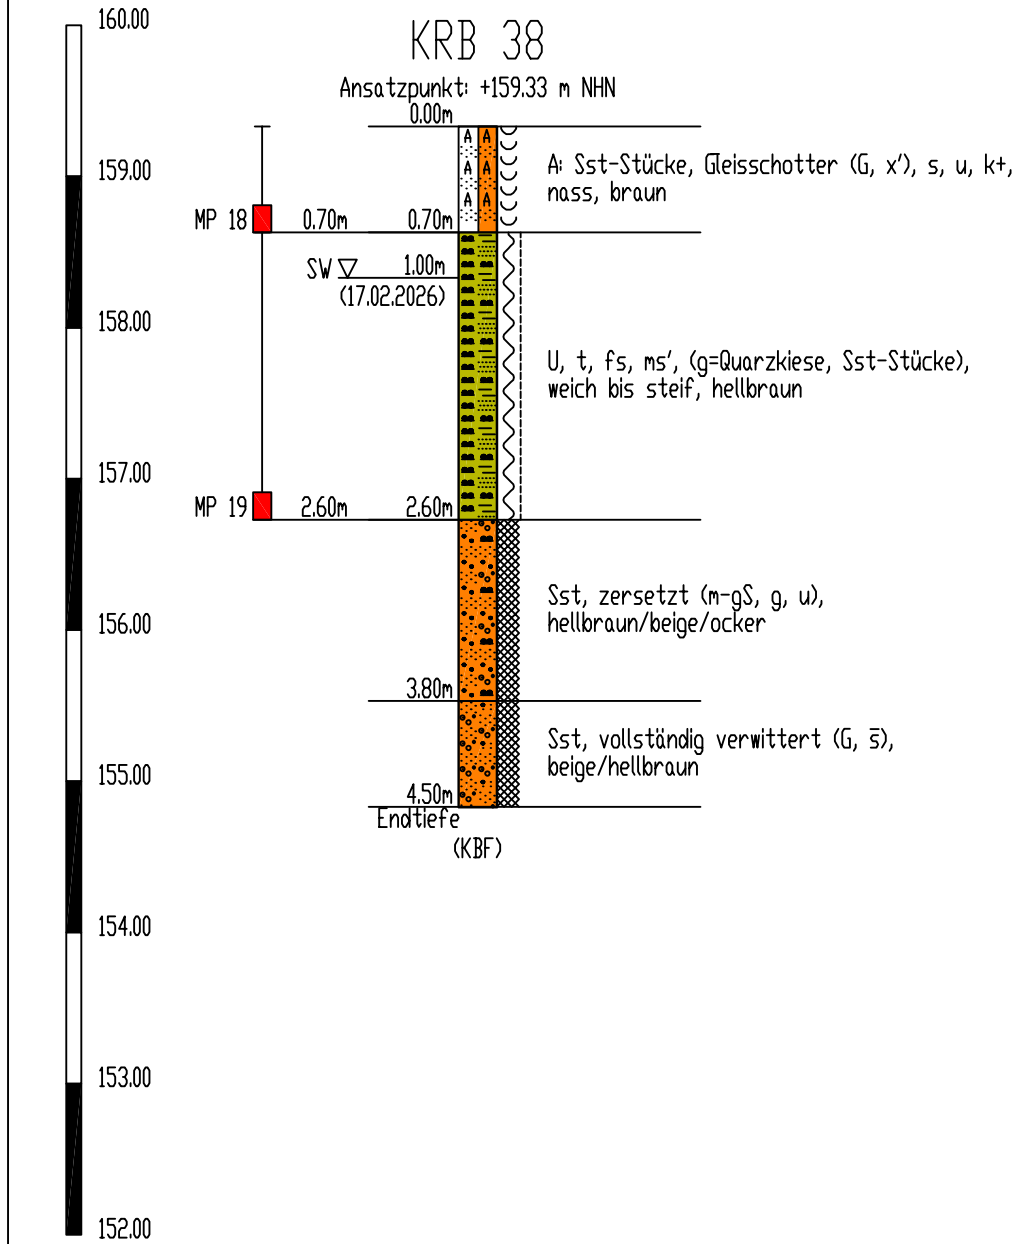


Legende

A = Auffüllung	Bm = Bergematerial	Bbr = Betonbruch	fg = feinkiesig
fS = Feinsand fs = feinsandig	GSc = Gleisschotter	gS = Grobsand gs = grobsandig	G = Kies g = kiesig
mS = Mittelsand ms = mittelsandig	S = Sand s = sandig	Sst = Sandstein	U = Schluff u = schluffig
T = Ton t = tonig			

Proben	Wasserstände	Beschaffenheit nach DIN 4023	Verwitterungsstufen
SP Sonderprobe	GW ▽ Grundwasser angebohrt		schwach verwittert
GP Gestörte Probe	GW ▽ Änderung des WSP		mäßig-stark verwittert
KP Kernprobe	GW ▽ Ruhewasserstand		vollständig verwittert zersetzt
WP Wasserprobe	SW ▽ Sickerwasser		TFA = Trennflächenabstand
' = schwach - = stark	k+ = kalkhaltig k++ = stark kalkhaltig	(KBF) = kein Bohrfortschritt (KRF) = kein Ramnfortschritt	SPV = Spülverlust

MP chem. Analyse, Mischprobe

	arcon Ingenieurgesellschaft mbH	
	Wilhelminenstraße 165 - 167	
	45881 Gelsenkirchen	
	Tel. 0209 / 94 70 6-0; Fax. 0209 / 94 70 6-10	

Auftraggeber :	Stadt Ibbenbüren, Fachdienst Tiefbau / Stadtentwässerung		
Bauvorhaben :	I-NOVA Park Ibbenbüren, Kanal- und Straßenbau, 49477 Ibbenbüren		
Bodenmanagementkonzept			

Maßstab : 1:50	Datum: 18.09.2026	Bohrprofile	
Bearbeiterin : Dreizler			
Zeichner : Schulz	Bearb.Nr.	Anlage 2.9	5. Bericht
Dateiname : ST254501 B05 Anl2	ST254501		