
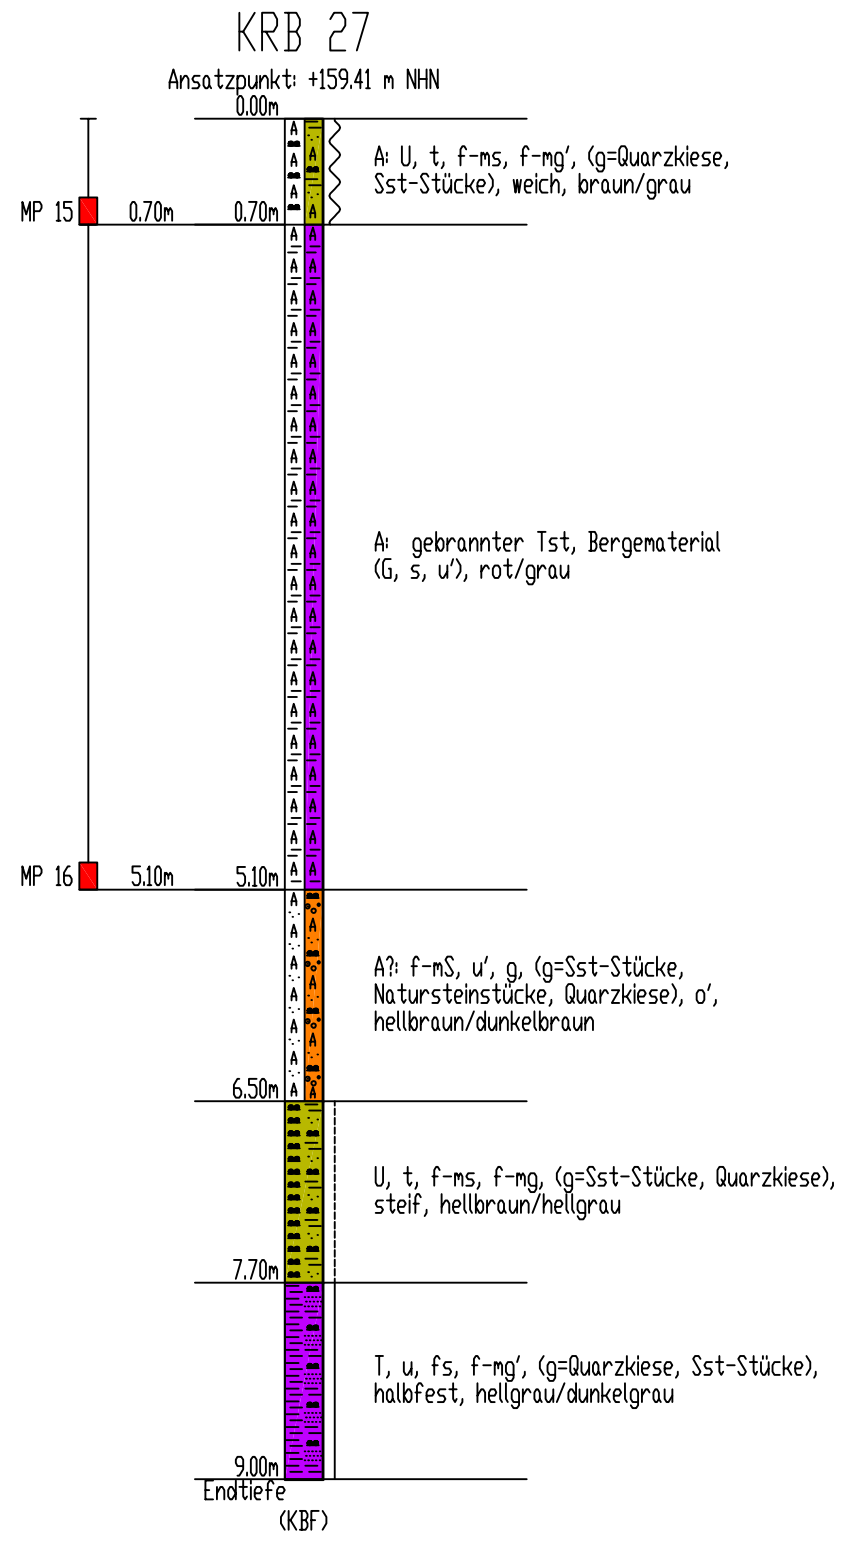
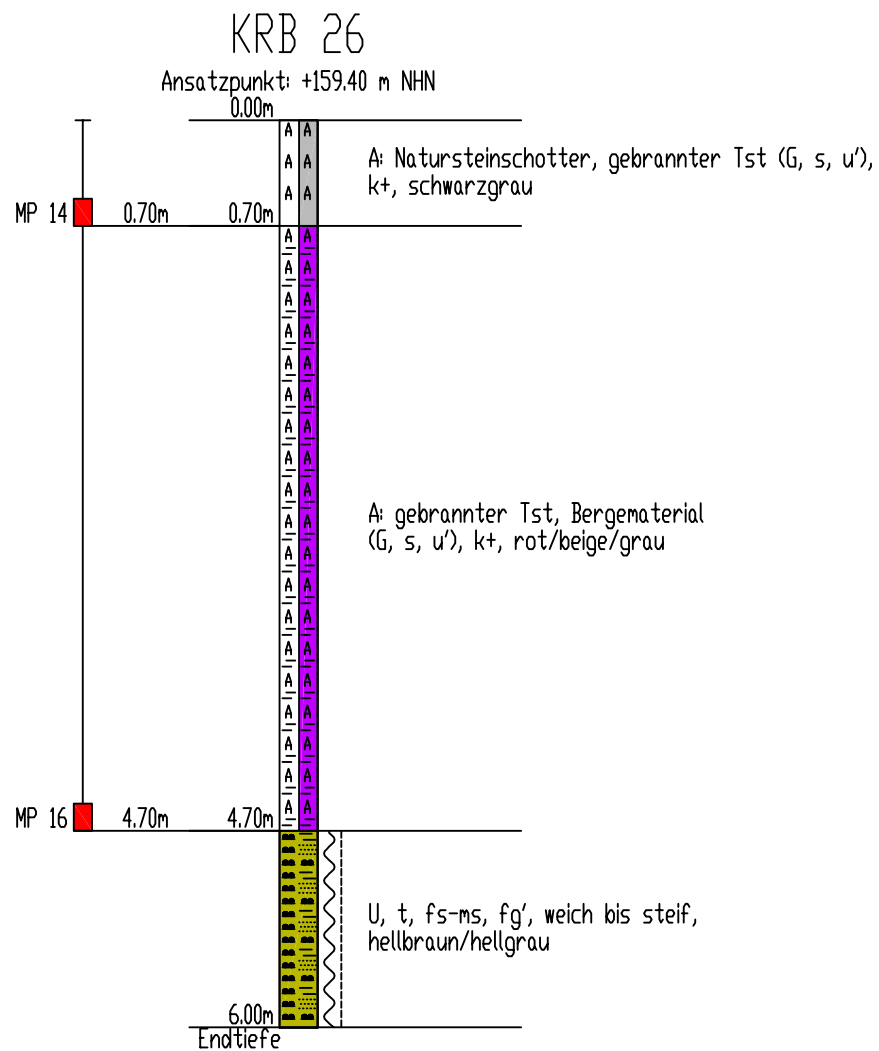
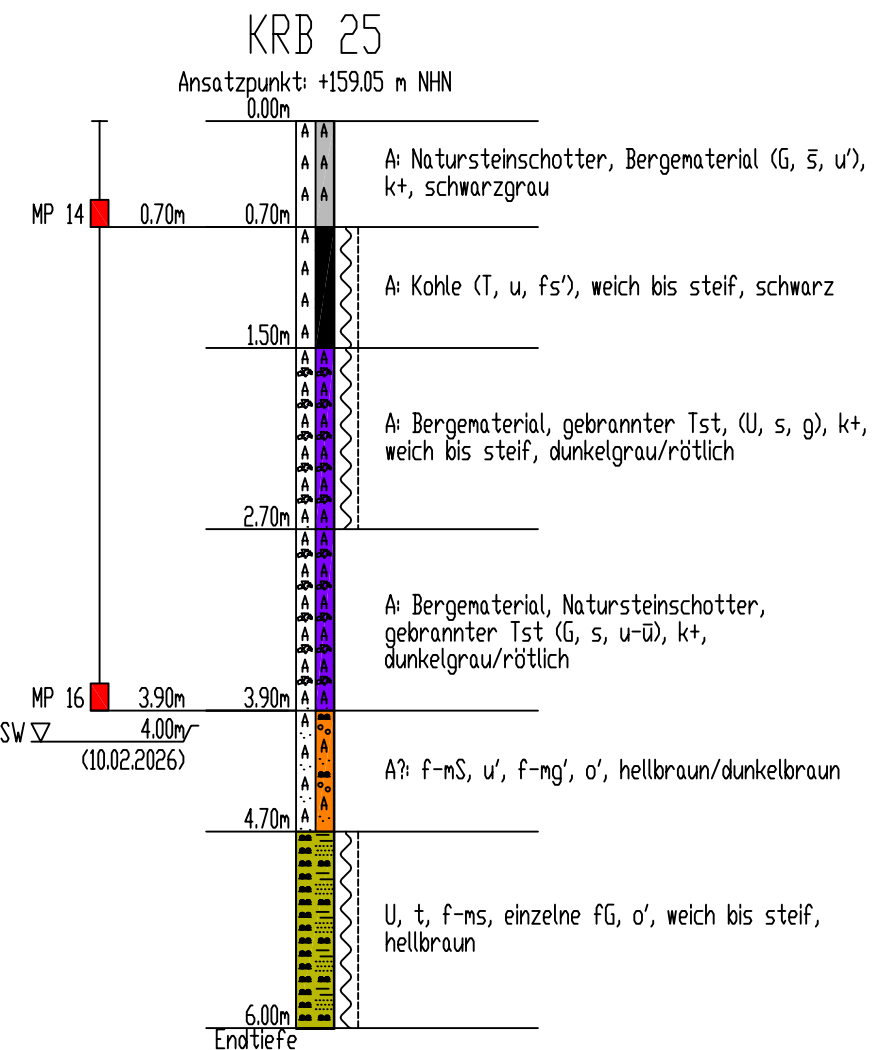
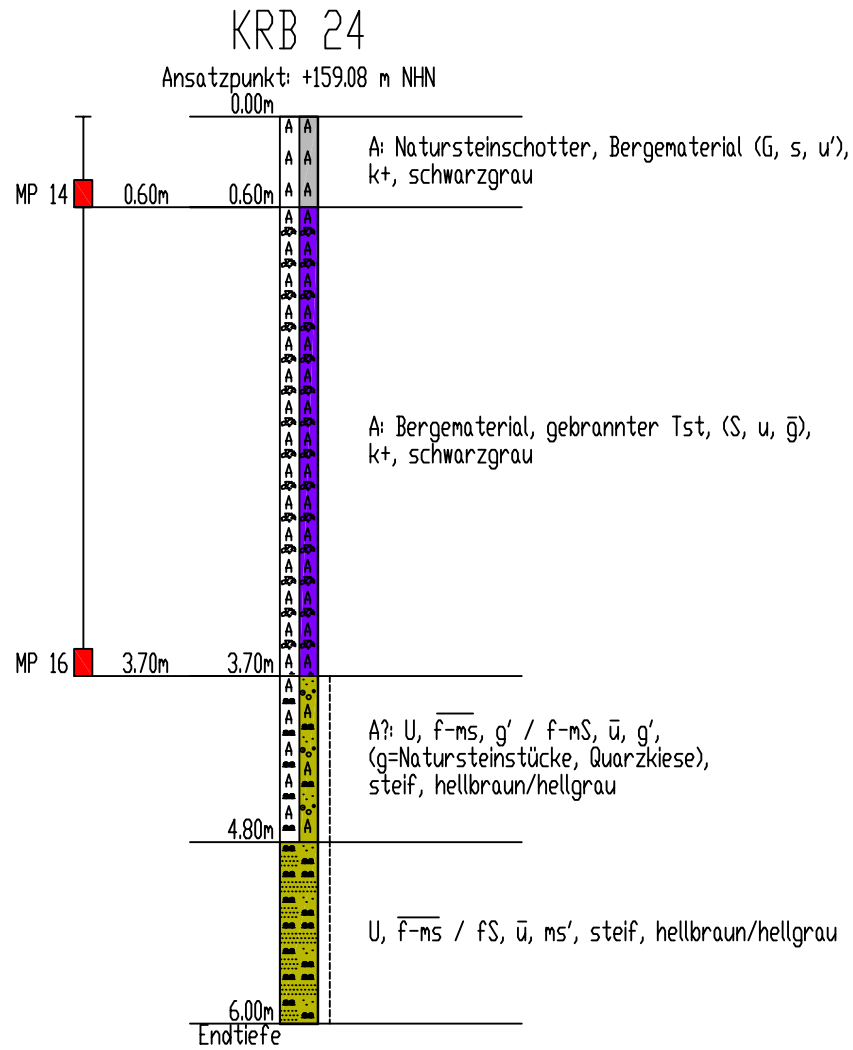


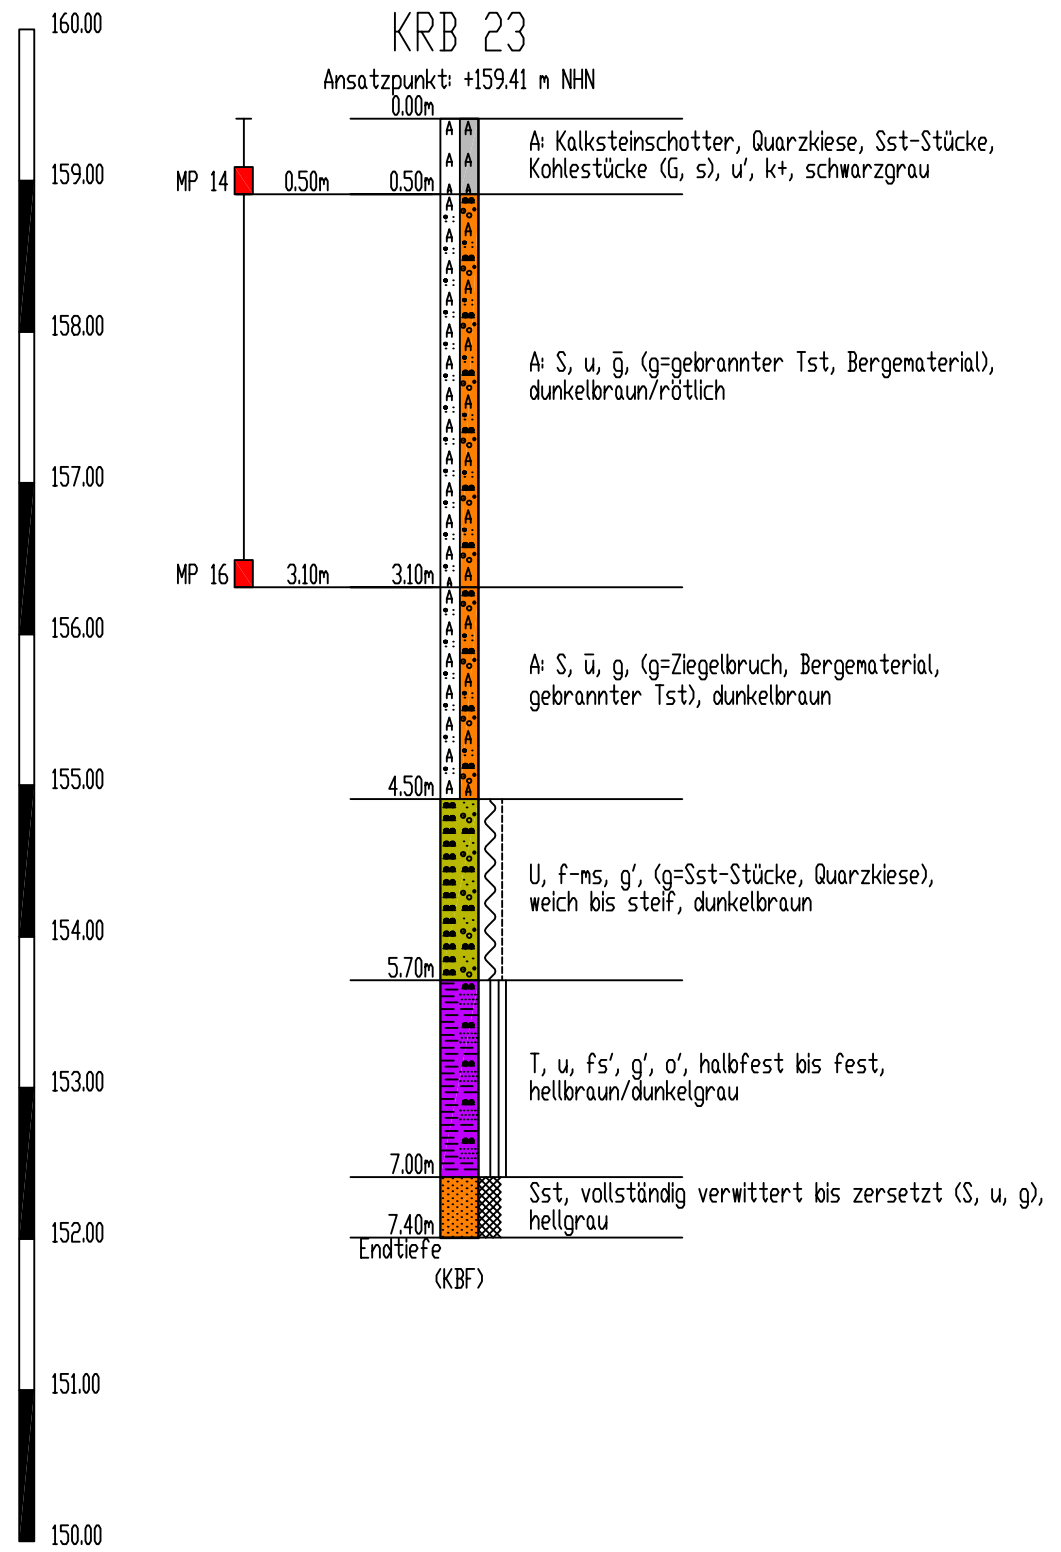

A A

A A

A = Auffüllung

g

g

g = kiesig

Nsts

Nsts

Nsts = Natursteinschotter

T

t

T = Ton
t = tonig

bm

bm

bm = Bergematerial

K

K

K = Kohle

S

S

S = Sand

Tst

Tst

Tst = Tonstein

fs

fs

fs = Feinsand
fs = feinsandig

ng

ng

ng = mittelmäßig

Sst

Sst

Sst = Sandstein

Ksts

Ksts

Ksts = Kalksteinschotter

ms

ms

ms = Mittelsand
ms = mittelsandig

U

u

U = Schluff
u = schluffig

MP

chem. Analyse, Mischprobe

arcon

Ingenieurgesellschaft mbH

arcon Ingenieurgesellschaft mbH

Wilhelminenstraße 165 - 167

45881 Gelsenkirchen

Tel. 0209 / 94 70 6-0; Fax. 0209 / 94 70 6-10

Auftraggeber :

Stadt Ibbenbüren,
Fachdienst Tiefbau / Stadtentwässerung

Bauvorhaben :

I-NOVA Park Ibbenbüren,
Kanal- und Straßenbau,
49477 Ibbenbüren

Umwelttechnische Untersuchungen und Begutachtung

Maßstab : 1:50	Datum: 26.08.2026	Bohrprofile	
Bearbeiterin : Dreizler	Bearb.Nr.		
Zeichner : Schulz	ST254501	Anlage 2.6	3. Bericht
Dateiname : ST254501 B03 Anl2			