
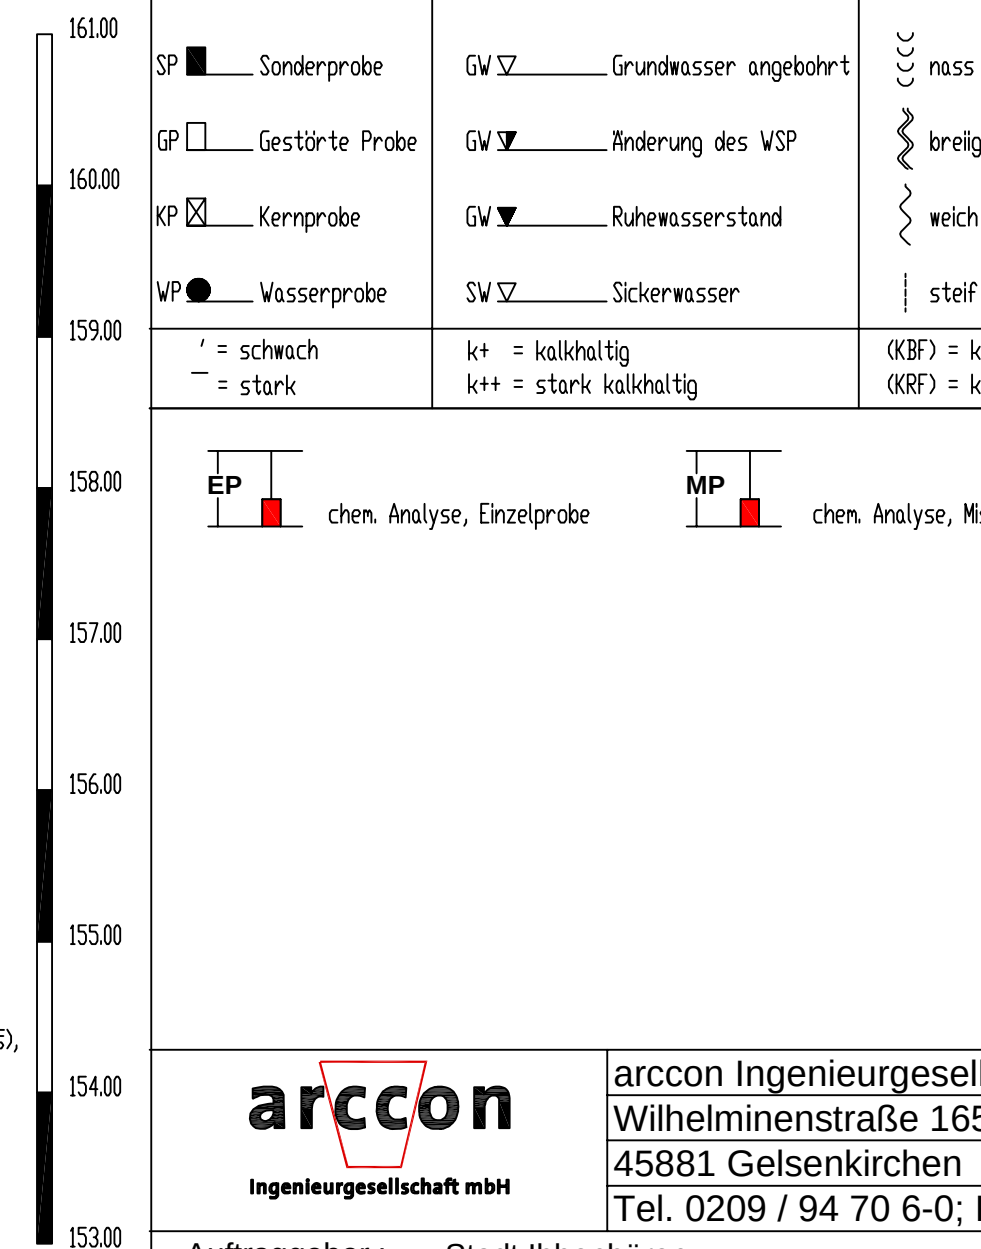
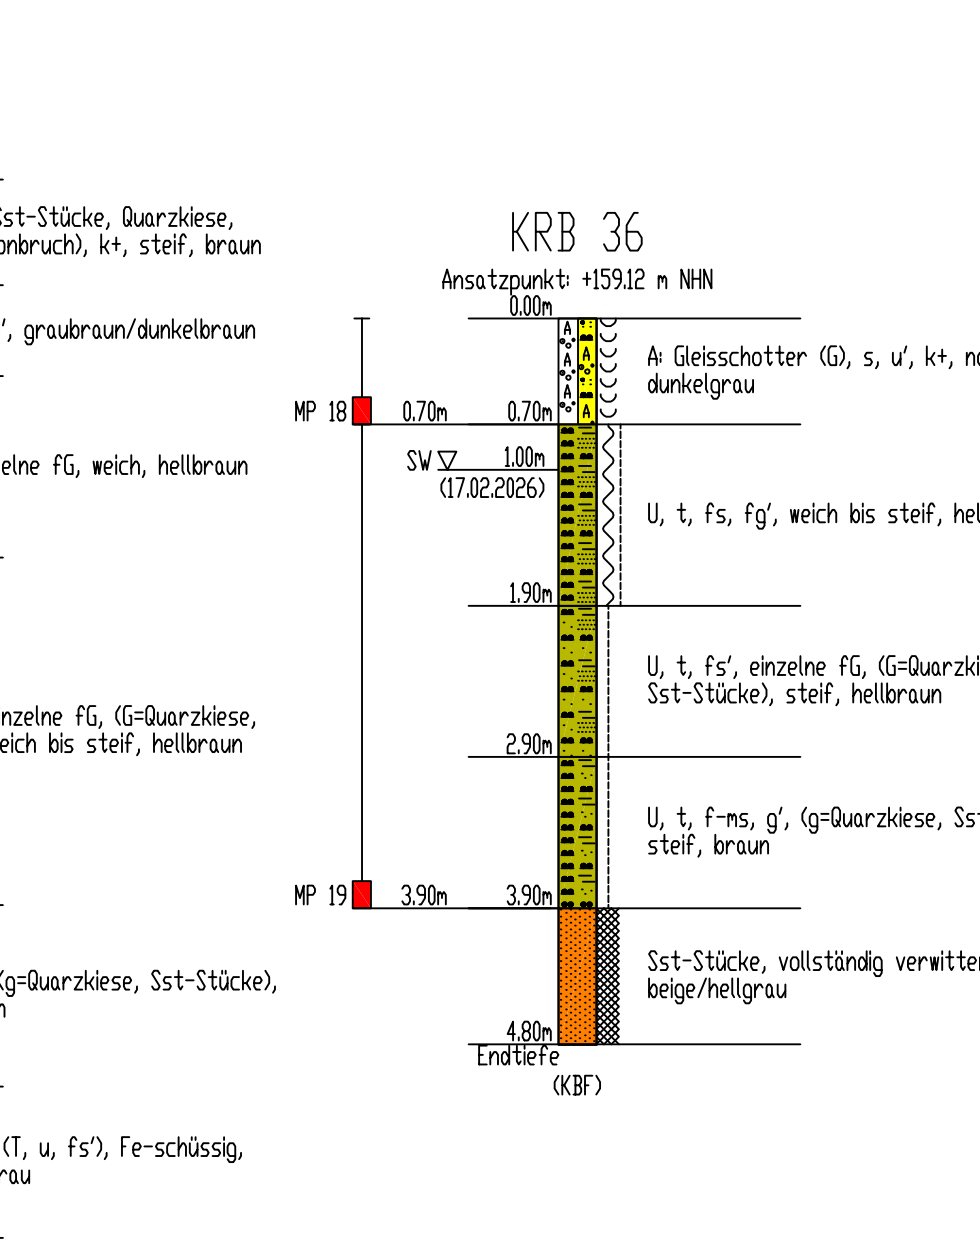


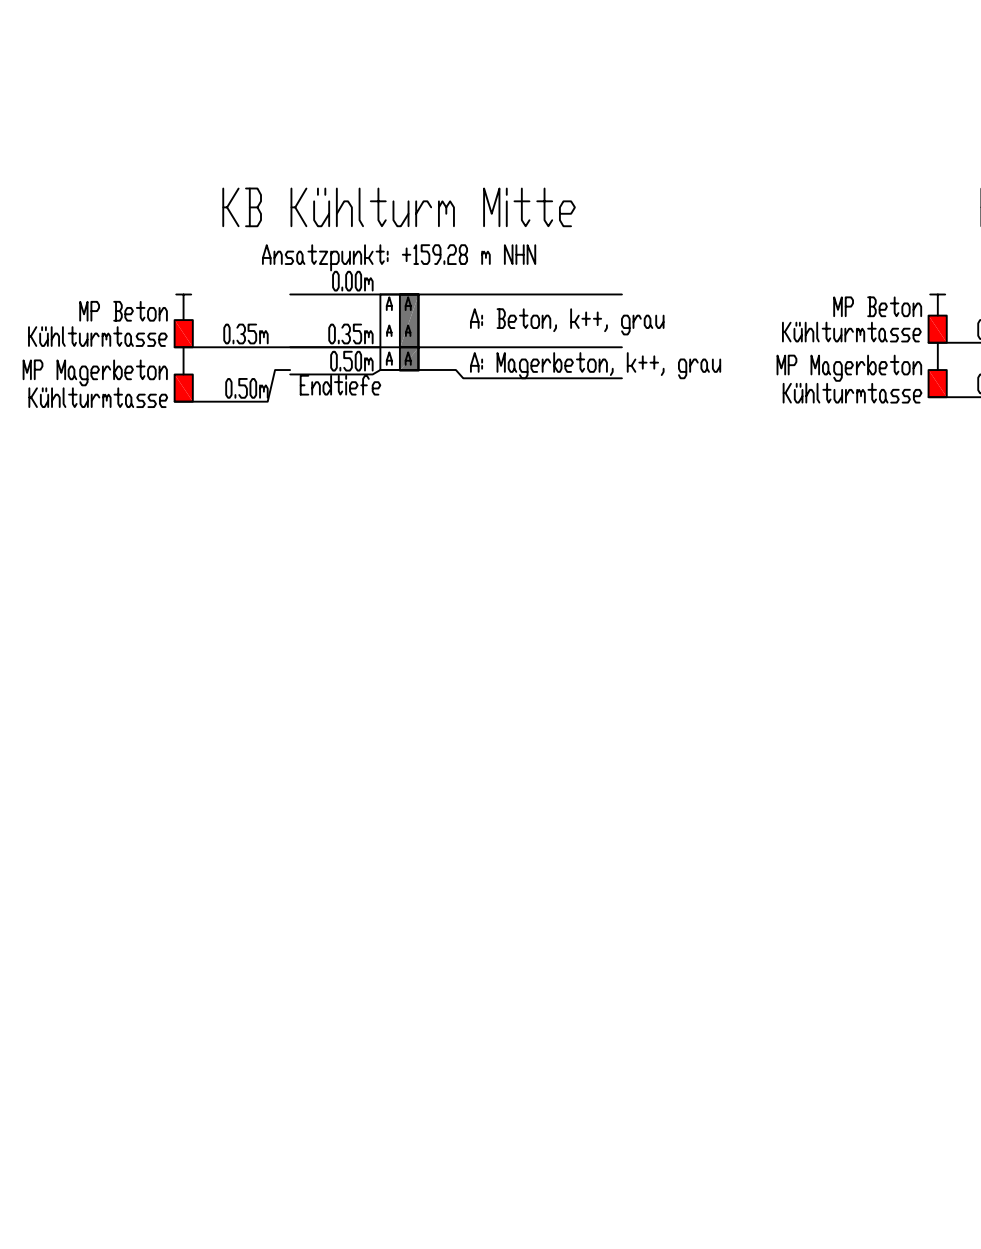

Legende			
 A = Auffüllung  FS = Feinsand  FS = Feinsandig  mG = Mittelkies  U = Schluff  u = schluffig	 Bm = Bergematerial  gS = Grobsand  gs = grobsandig  mS = Mittelsand  ms = mittelsandig  T = Ton  t = tonig	 B = Beton  G = Kies  g = kiesig  s = sandig  Tst = Tonstein	 fG = Feinkies  MBe = Magerbeton  Sst = Sandstein
Proben	Wasserstände	Beschaffenheit nach DIN 4023	Verwitterungsstufen
SP  Sonderprobe GP  Gestörte Probe KP  Kernprobe WP  Wasserprobe ' = schwach - = stark	GW  Grundwasser angebohrt GW  Änderung des WSP GW  Ruhewasserstand SW  Sickerwasser k+ = kalkhaltig k++ = stark kalkhaltig	 nass  breilig  weich  steif  halbfest  fest  klüftig	 schwach verwittert  mäßig-stark verwittert  vollständig verwittert  zersetzt TFA = Trennflächenabstand SPV = Spülverlust
 chem. Analyse, Einzelprobe	 chem. Analyse, Mischprobe		

		arcon Ingenieurgesellschaft mbH Wilhelminenstraße 165 - 167 45881 Gelsenkirchen Tel. 0209 / 94 70 6-0; Fax. 0209 / 94 70 6-10	
Auftraggeber : Stadt Ibbenbüren, Fachdienst Tiefbau / Stadtentwässerung			
Bauvorhaben : I-NOVA Park Ibbenbüren, Kanal- und Straßenbau, 49477 Ibbenbüren			
Umwelttechnische Untersuchungen und Begutachtung			
Maßstab : 1:50	Datum:	Bohrprofile	
Bearbeiterin : Dreizler	29.06.2026		
Zeichner : Schulz	Bearb.Nr.	Anlage 2.8	3. Bericht
Dateiname : ST254501 B03 Anl2	ST254501		