


Bestand

Alte Feuerwache Grevenbroich

Bestand EG

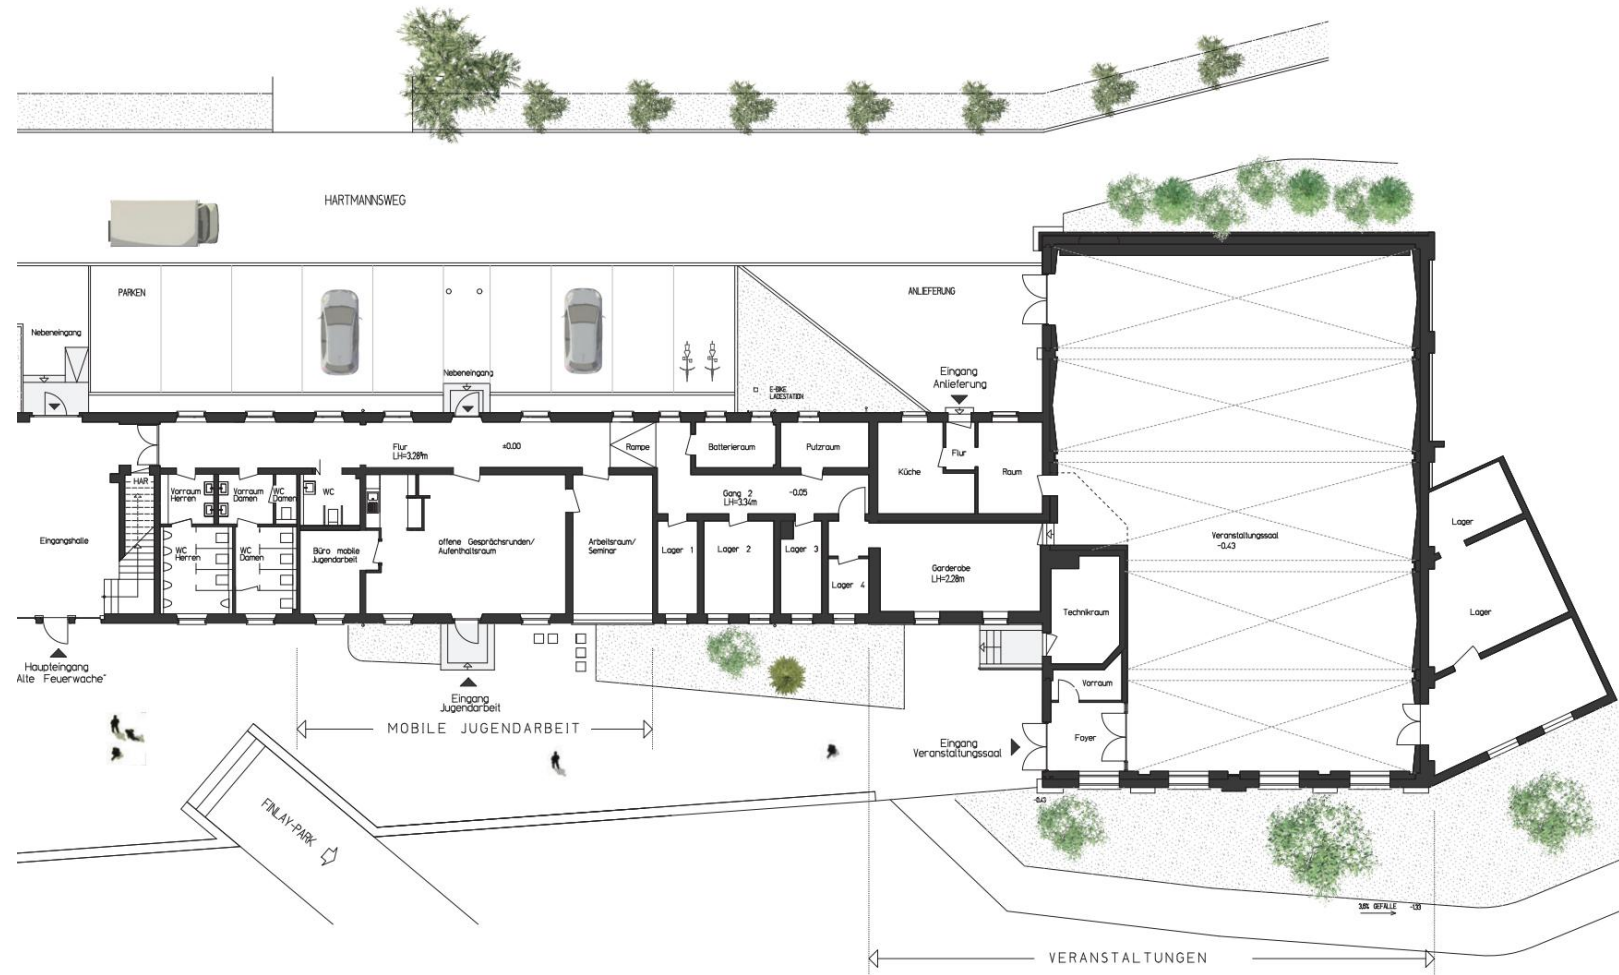

Bilder EG



Außenansicht Richtung Veranstaltungssaal vom
Ian-Hamilton-Finlay Park

Bilder EG



Eingang Foyer Veranstaltungssaal



Anlieferung Veranstaltungssaal
Hartmannweg

Bilder EG



Sicht Veranstaltungssaal Richtung
Ian-Hamilton-Finlay Park




Sicht Veranstaltungssaal
Rechte Tür Anlieferung Hartmannweg
Mittlere Tür Durchgangsraum zur Küche
Linke Tür Durchgang Flur Sanitäranlagen

Bilder EG

Durchgang Veranstaltungssaal
zum Flur Sanitäranlagen



Flur Veranstaltungssaal zu den
Sanitäranlagen (ehemalige Zellen
als Lagerräume)

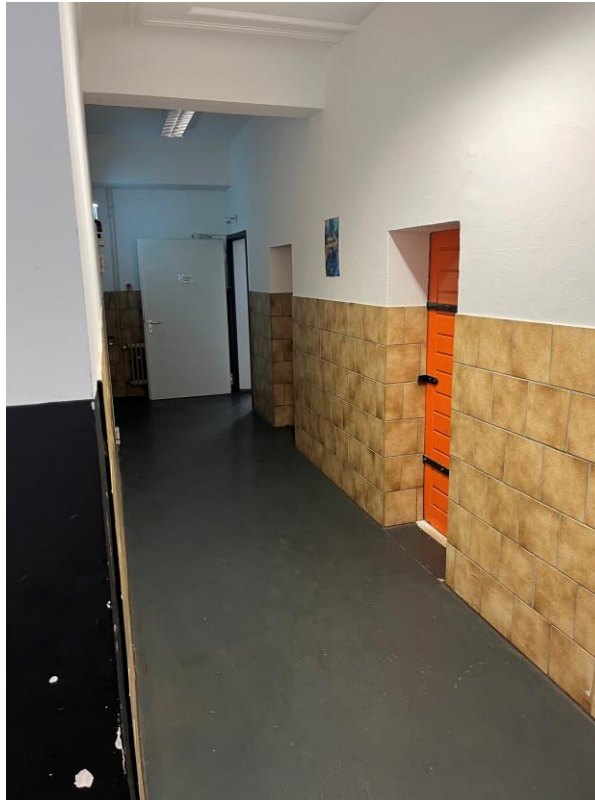

Flur von den Lagerräumen zu den
Sanitäranlagen und Foyer mit
Aufgang OG



Bilder EG


Foyer aus Sicht vom
Treppenaufgang



Foyer mit Sicht zum Treppenaufgang



Bestand OG

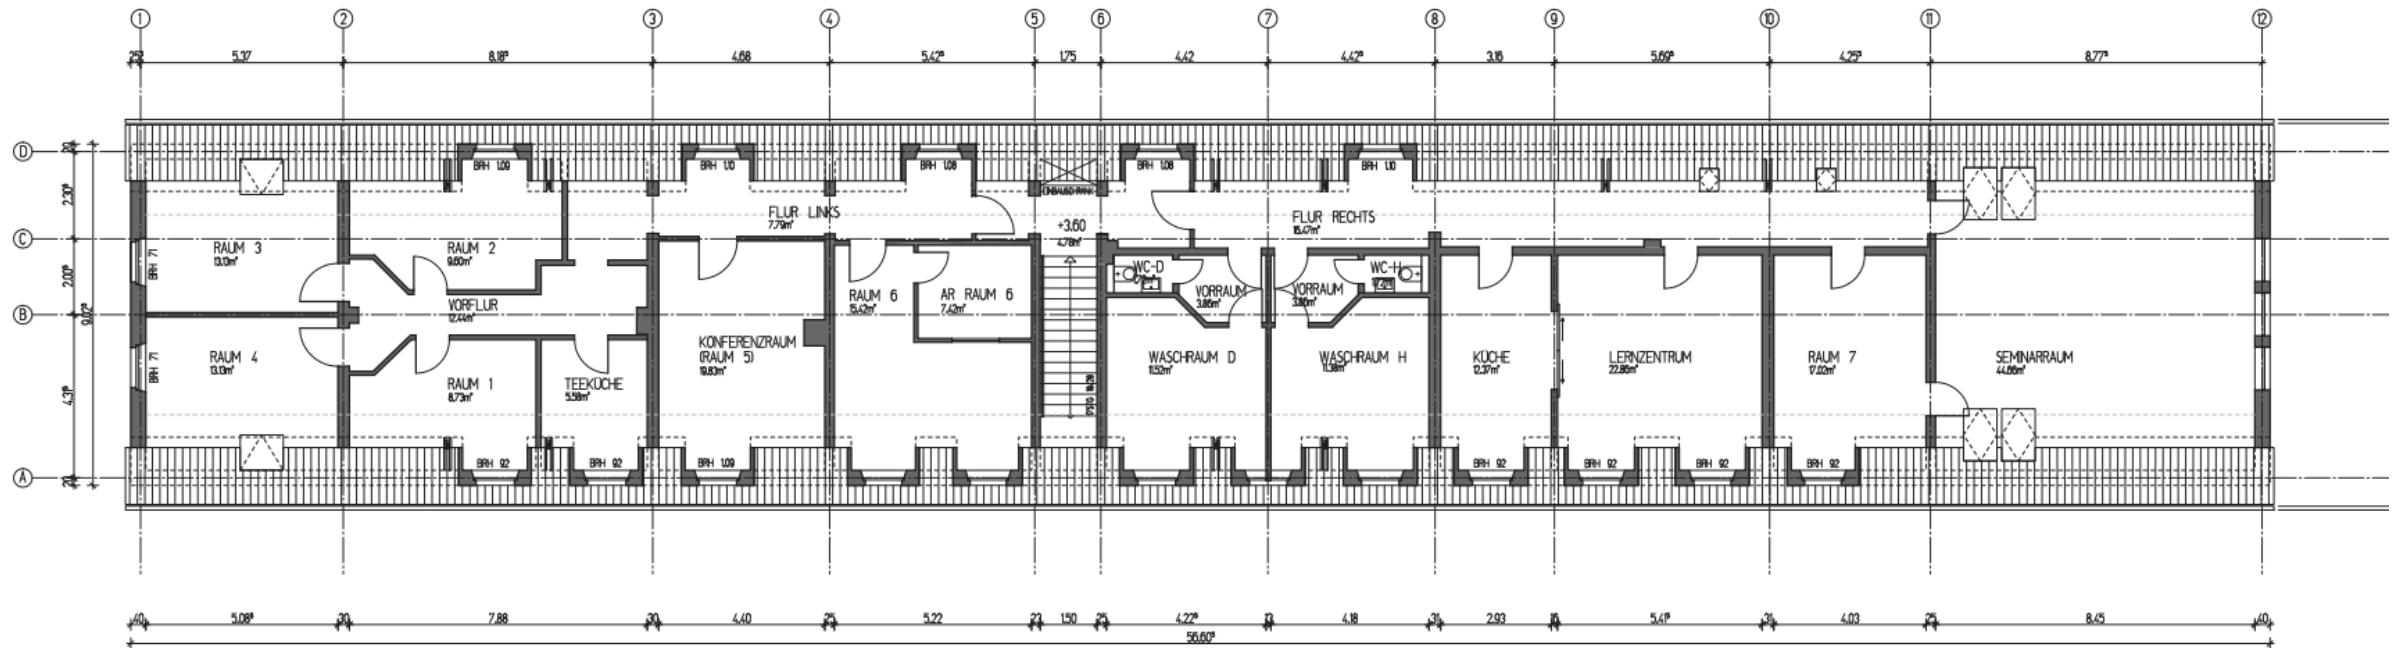

DACHGESCHOSS M 1:100

Bilder OG

Flur OG



Großer Seminarraum

