


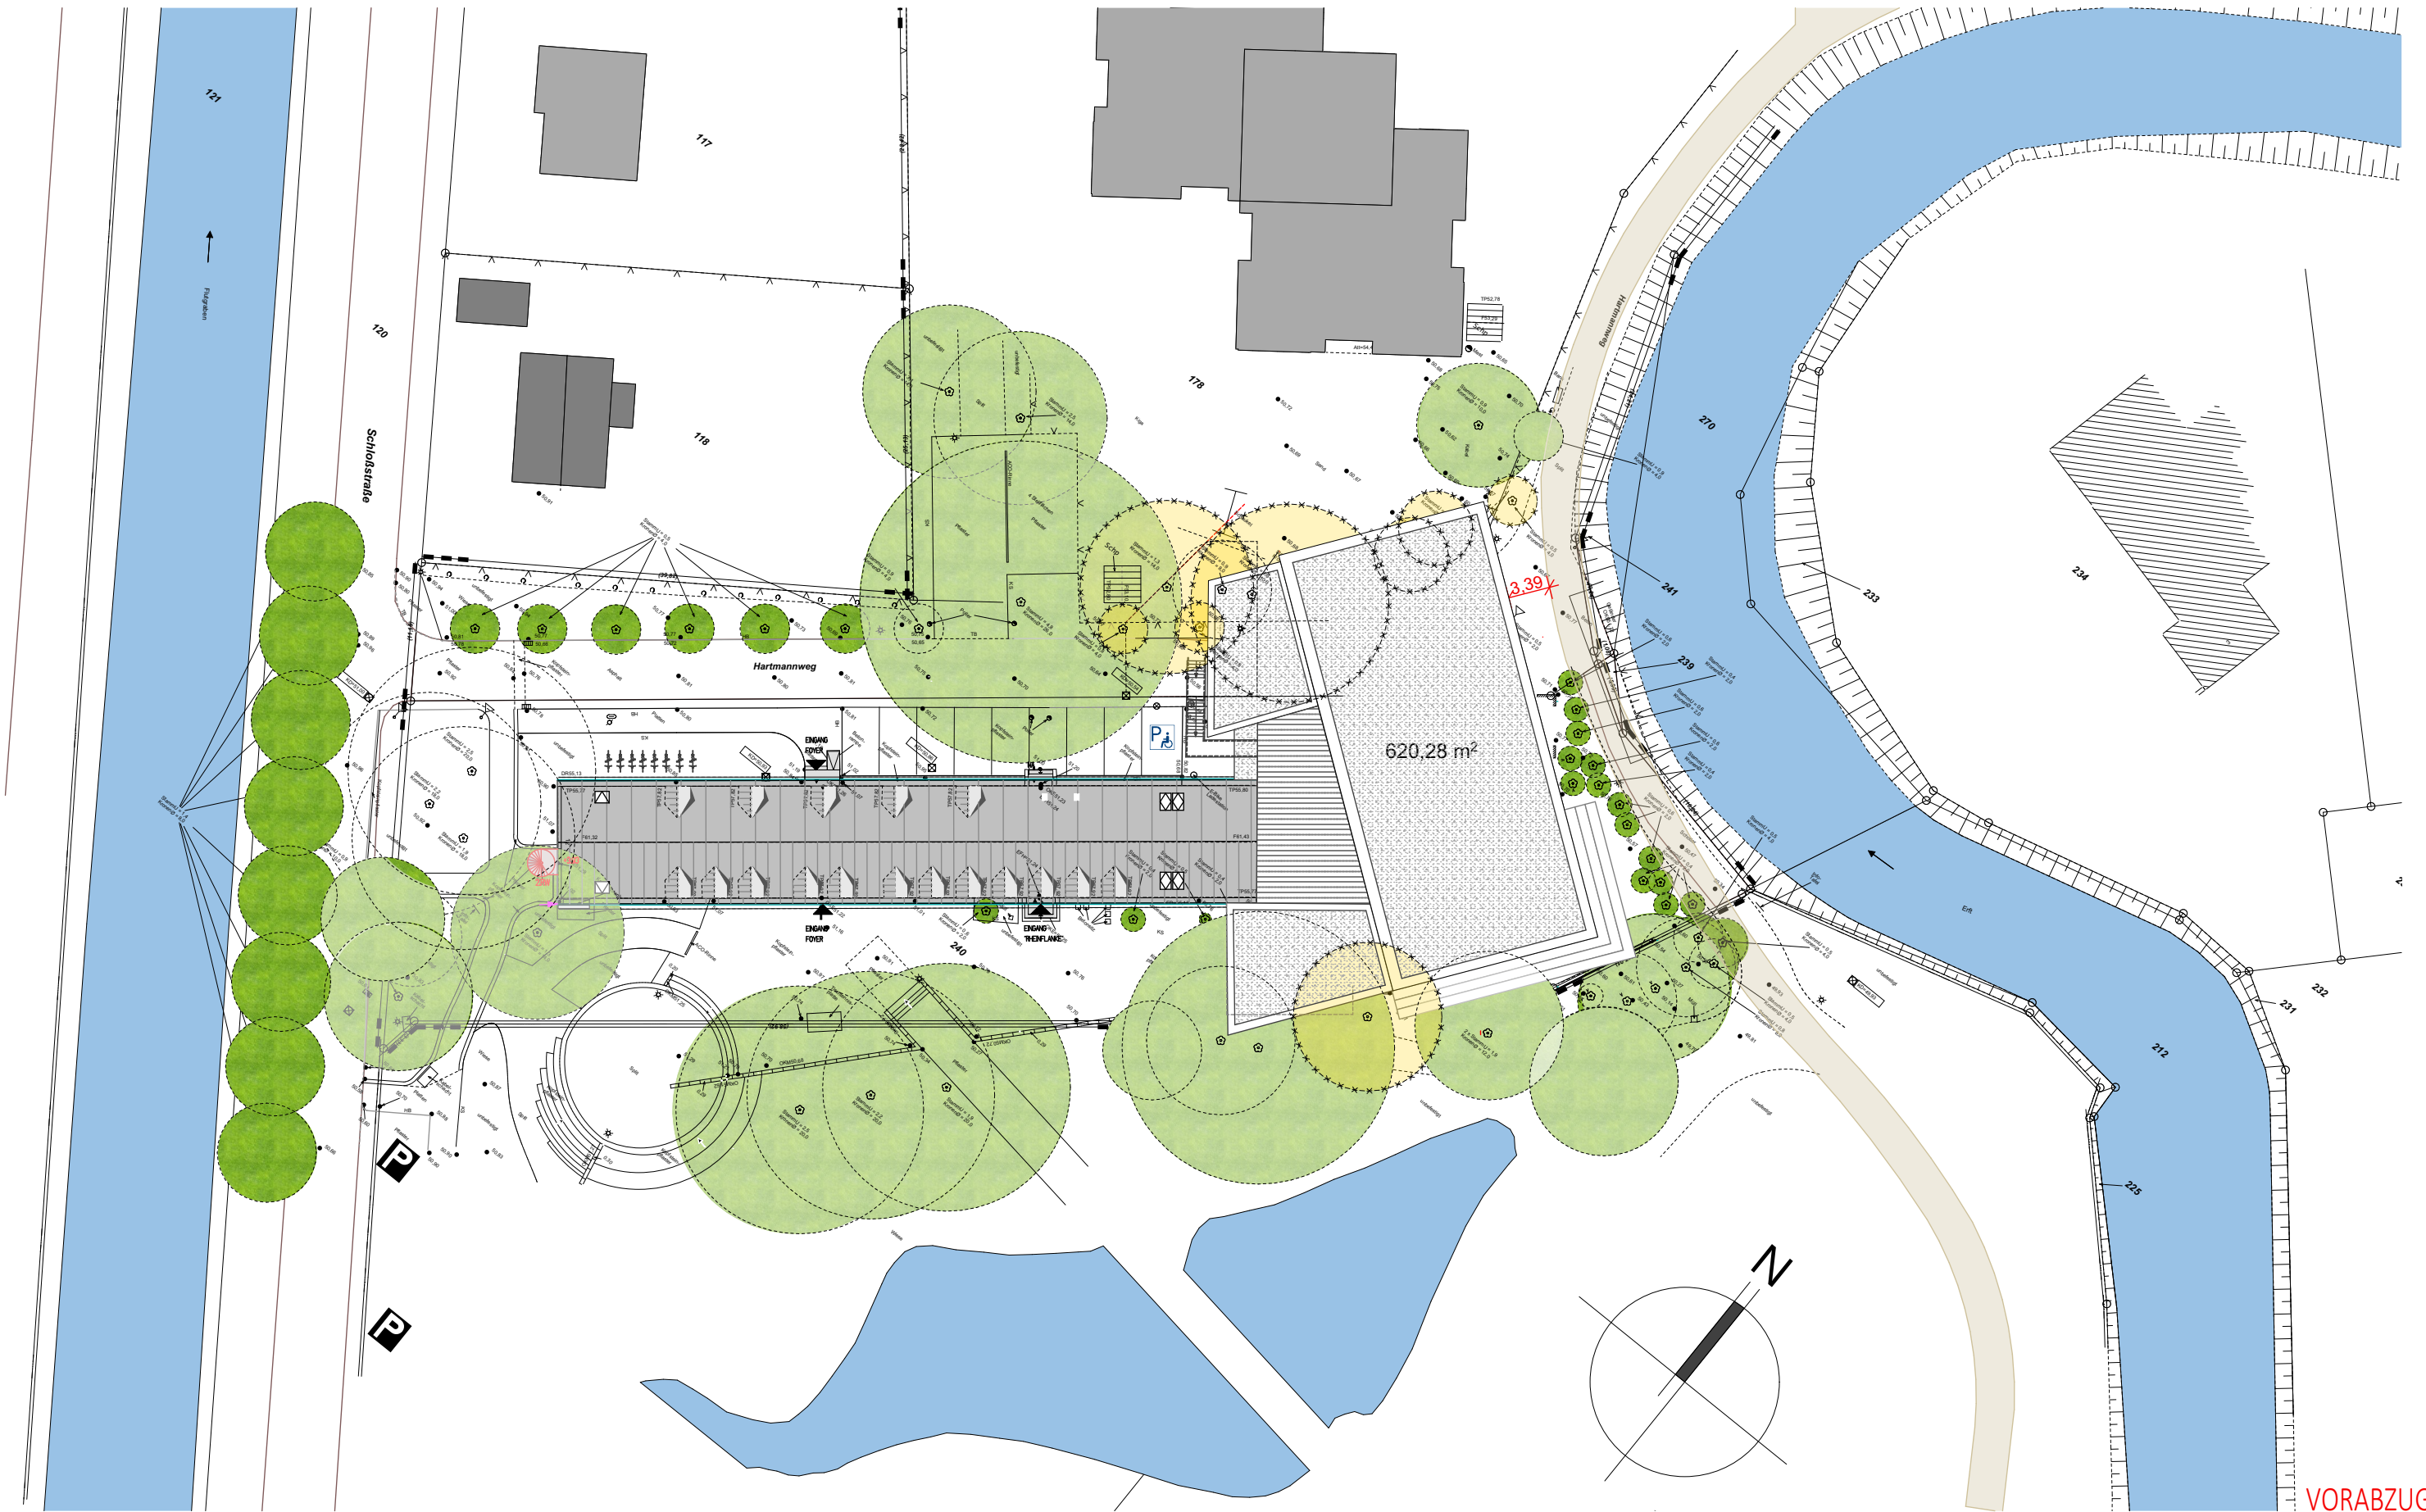

VORABZUG

PROJEKT: ALTE FEUERWACHE GREVENBROICH		
ENTHÄLT: ENTWURF DACHAUFSICHT LP NEUBAU		PLANNUMMER: 870- 30
NAME: FT	BLATT:	MASSTAB: M 1 : 500
DATUM: 19.05.2026	DATEI:	PDF-DATEI: 870- 30
GEANDERT:	PFAD: K / 870	DRUCKEINSTELL.:
 WERKGEMEINSCHAFT QUASTEN - MUNDT PartGmbH - TEL. 02181 / 61025 LINDENSTRASSE 31 - 41515 GREVENBROICH - INFO@QUASTEN-MUNDT.DE		