




1 - 1

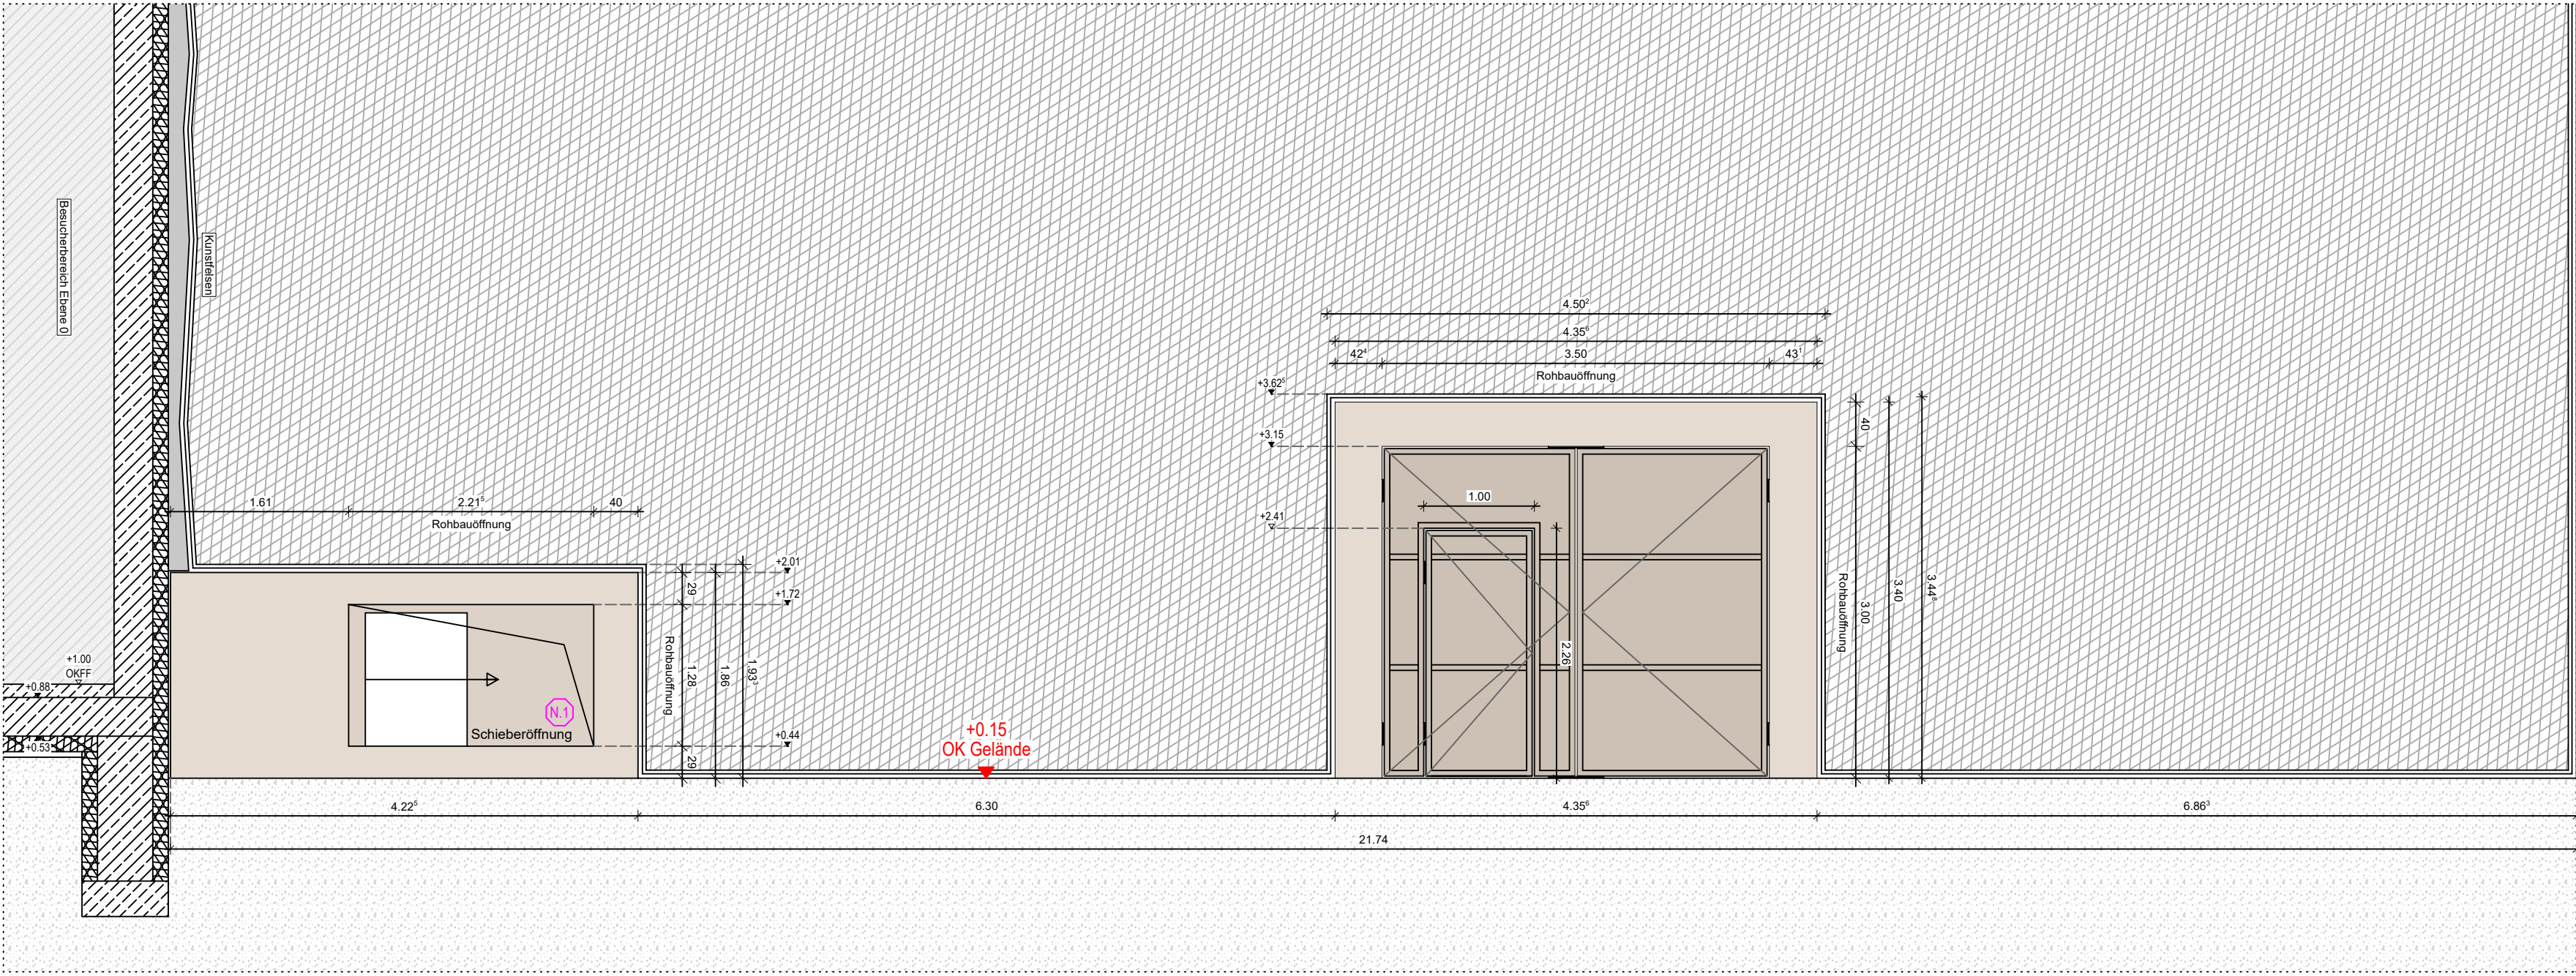


2 - 2

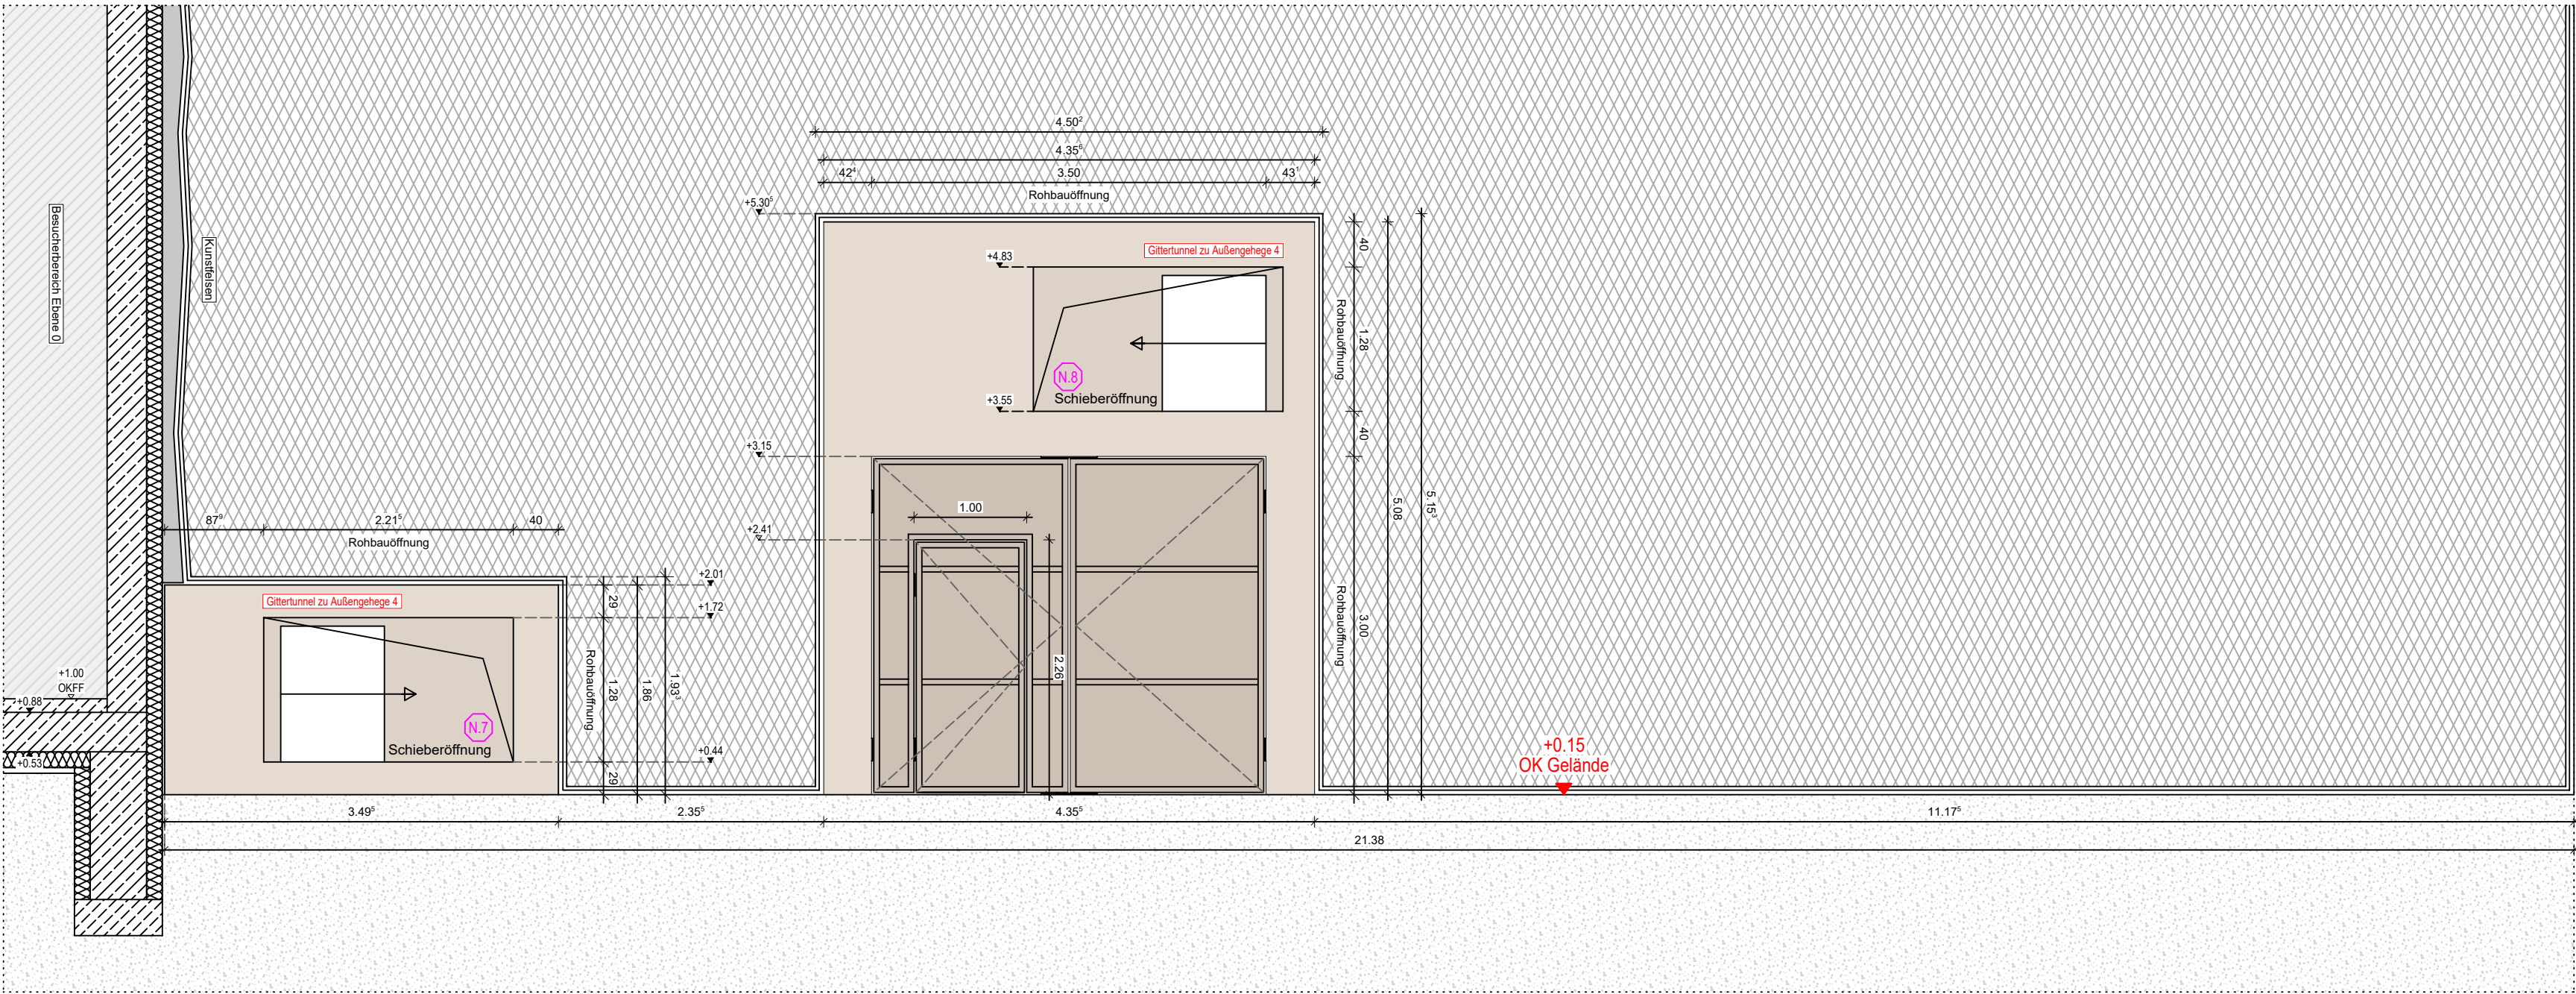

3 - 3

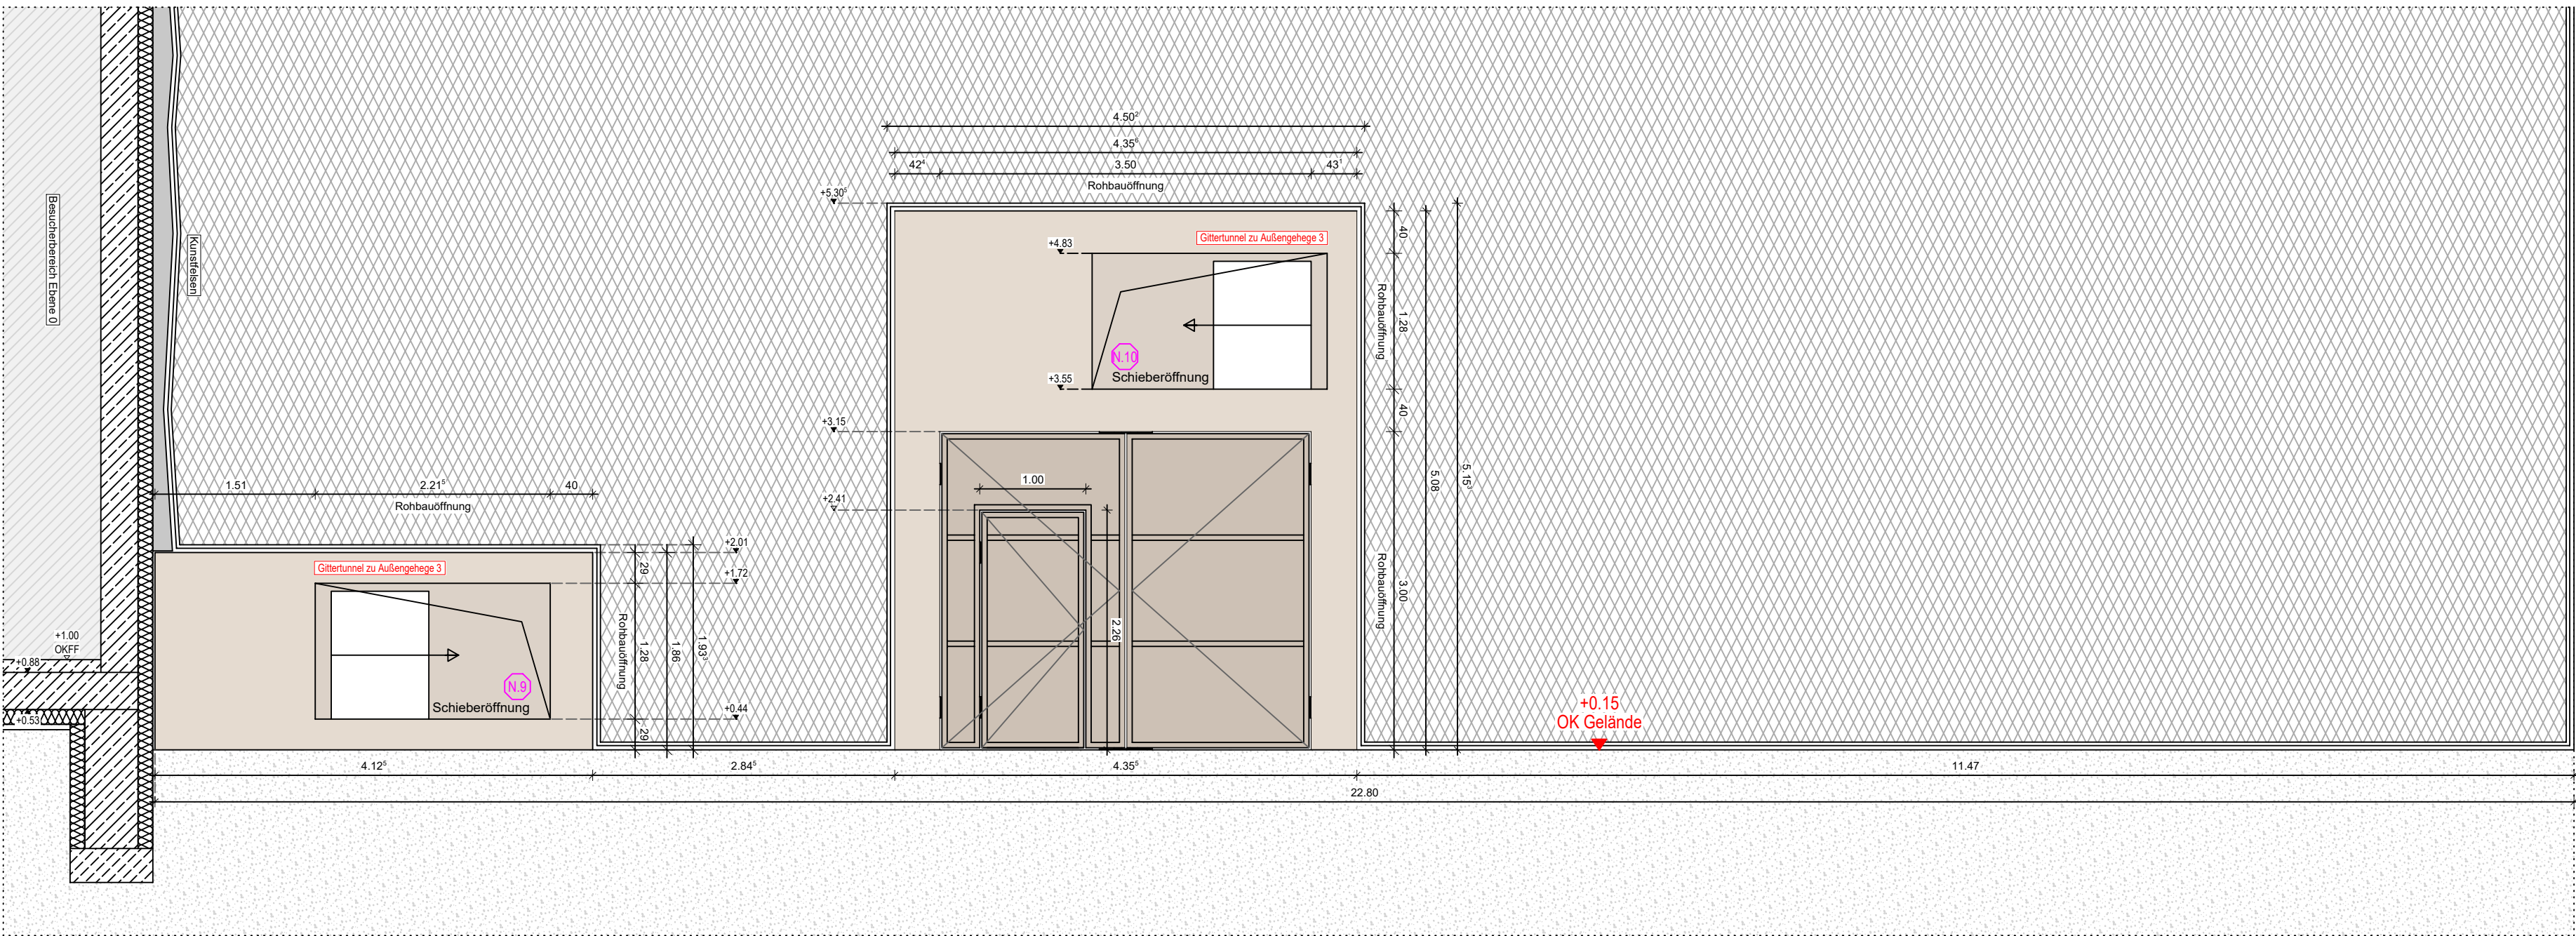

Grundriss M 1: 200

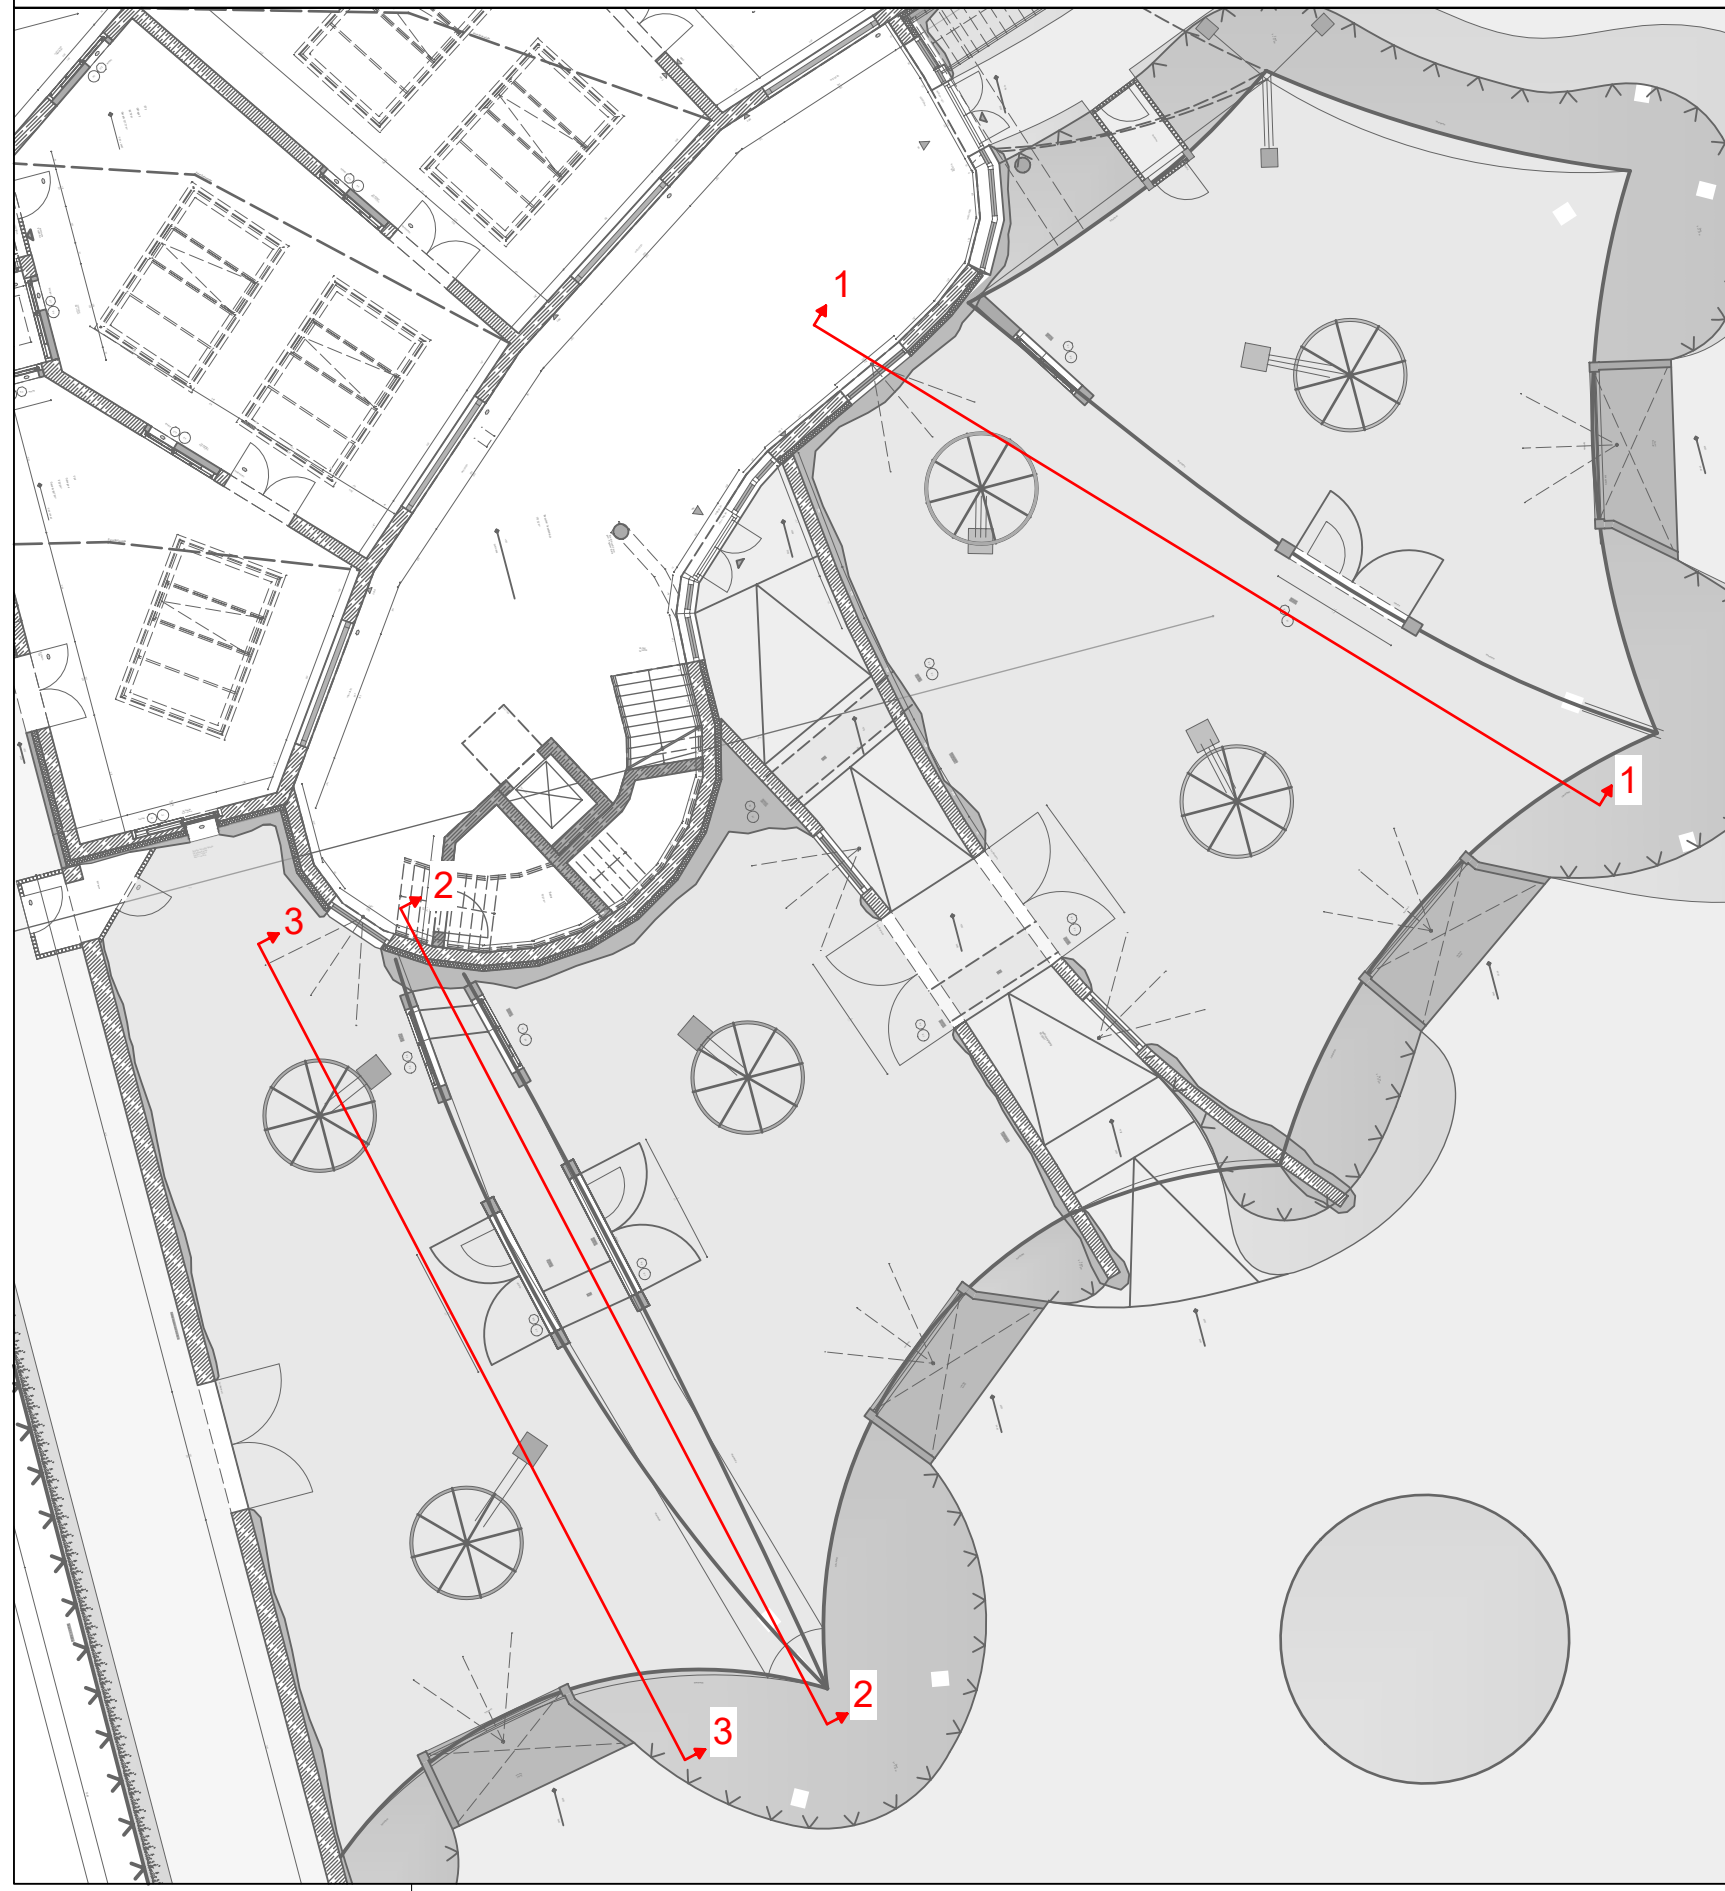

| INDEX   |       |   |
|---|-------|---|
| INDEX   | DATUM |   |
| a   | -     | - |
| b   |       |   |
| c   |       |   |
| d   |       |   |
| Höhenangaben im Grundriss beziehen sich auf OKFF. OKFF EG = 0,00 = 34,40 mNNH<br>Alle Maße sind vom ausführenden Unternehmen verantwortlich zu prüfen. |       |   |

| PROJEKT   |  | 450-228 |
|---|--|---------|
| Zoo Krefeld – Affenpark<br>2. Bauabschnitt<br>Neubau eines Warmhaus mit vorgelagerten Besucherbereich und 4 übernetzten Außenanlagen für Menschenaffen und einer weiteren Affenart sowie Zaun und Wände zur Einfriedung |  |         |
| Uerdinger Straße 377<br>47800 Krefeld   |  |         |

| BAUHERR                               |  |
|---------------------------------------|--|
| Zoo Krefeld gGmbH                     |  |
| Uerdinger Straße 377<br>47800 Krefeld |  |



| ARCHITEKT   |  |
|---|--|
| berger architekten gmbh<br>rudolf-diesel-strasse 3<br>41516 grevenbroich<br>tel.: 02181 - 21201 - 0<br>email: info@berger-architekten.de |  |



| PLANINHALT                                          |            |          |            |
|-----------------------------------------------------|------------|----------|------------|
| Ausführungsplanung                                  |            |          |            |
| PLANINHALT                                          |            |          |            |
| Ansichten Wandnetze Außengehege Vorabzug 12.06.2026 |            |          |            |
| MASSTAB                                             | ERSTELLT   | GEÄNDERT | GEZEICHNET |
| 1:50                                                | 27.05.2026 | -        | BE / CM    |
| PROJEKT-NR.                                         | PLAN-NR.   | FORMAT   | INDEX      |
| 450                                                 | 450-228    | 70/133   | -          |

| BAUHERR |  | ARCHITEKT                                                           |  |
|---------|--|---------------------------------------------------------------------|--|
|         |  | berger architekten gmbh<br>RUDOLF-DIESEL-STR. 3, 41516 GREVENBROICH |  |