
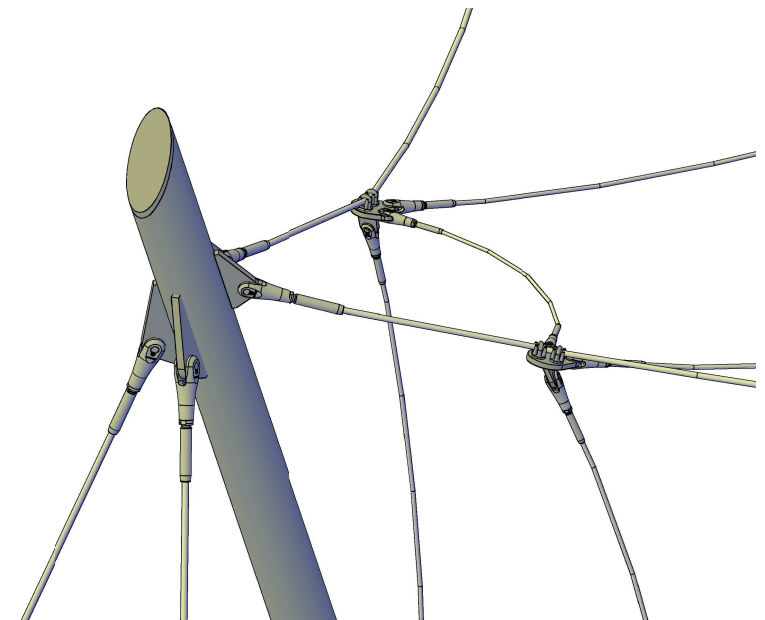


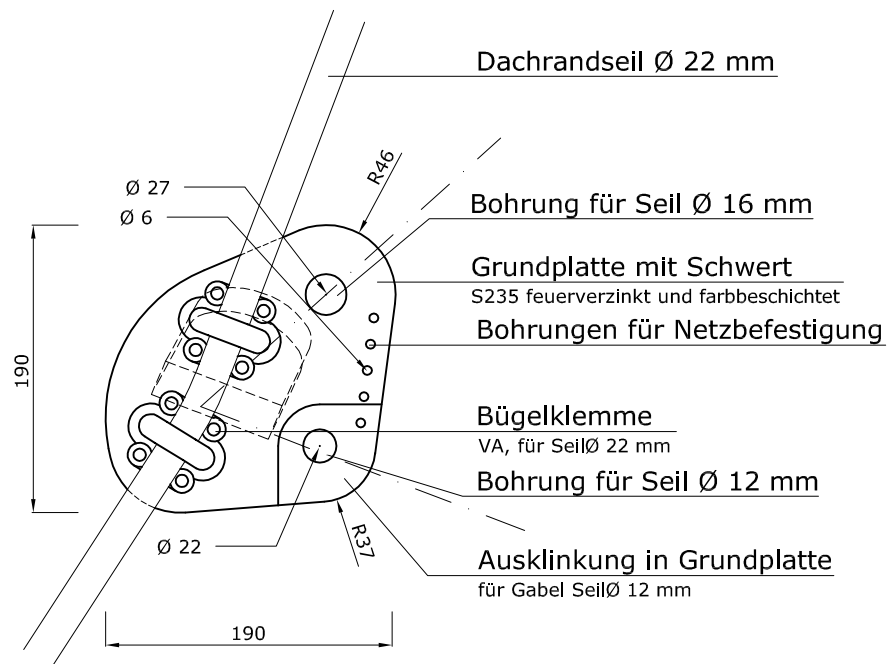

VORABZUG


Index	Verfasser/In	Datum	Beschreibung

Auftragsnummer / Plancodierung
20241114_A_STA_BA_503

Zoo Krefeld
Affenpark Bauabschnitt 2

Architekten		Phase	
berger architekten gmbh rudolf-diesel-straße 3 41516 grevenbroich		Ausführungsplanung	
		Planinhalt Selverblinder A	
Bauherr		Gezeichnet von	Maßstab
Zoo Krefeld gGmbH Uerdinger Straße 377 47800 Krefeld		mth	1:5
		Geprüft von	Planformat
			A 4
		Erstellungsdatum	
		05.01.2026	

Statikbüro Dipl. Ing. FH Rudi Oswald & Weinlände 21, 83022 Rosenheim Malnaustr. 7, 78464 Konstanz tel. 0803102723723 OFING@AOL.com	Planungsbüro Dipl. Ing. FH Marlene Thimet Unterer Markt 11, 92507 Nabburg tel. 09433 205614 mobil 0160 96271421 Info@marlene-thimet.de
--	--

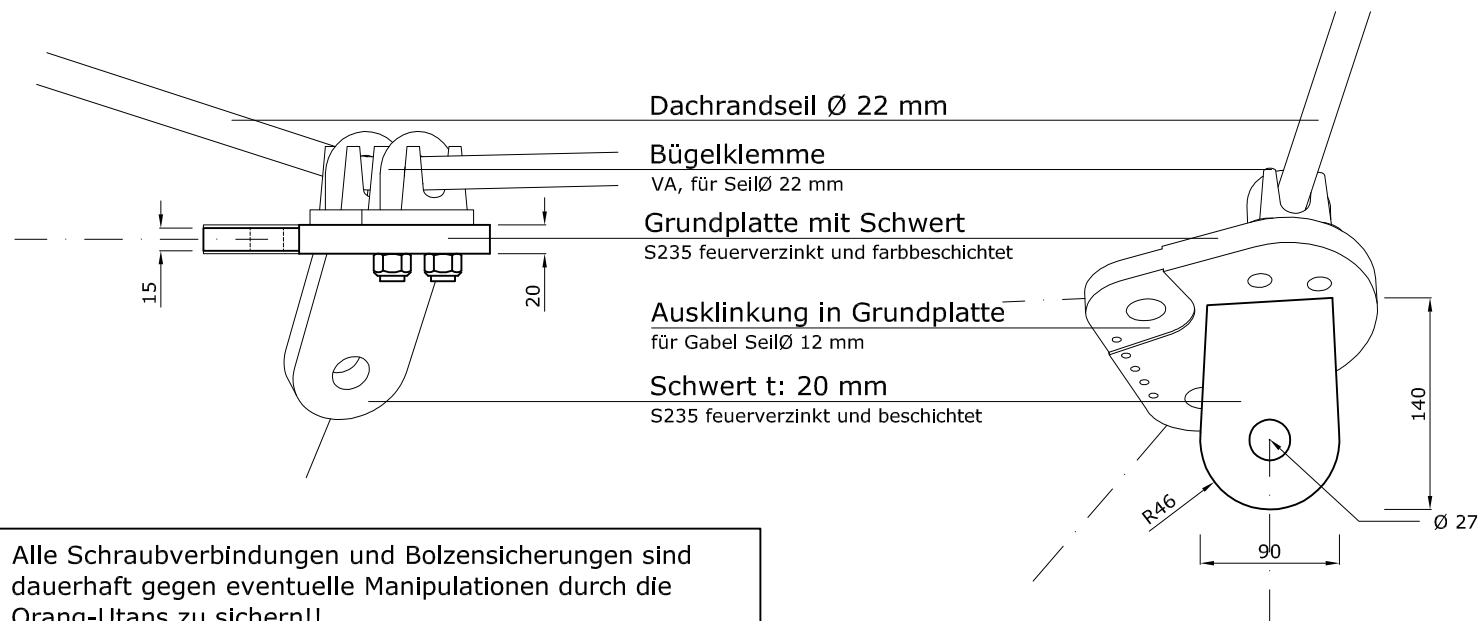

Alle Schraubverbindungen und Bolzensicherungen sind dauerhaft gegen eventuelle Manipulationen durch die Orang-Utans zu sichern!!