



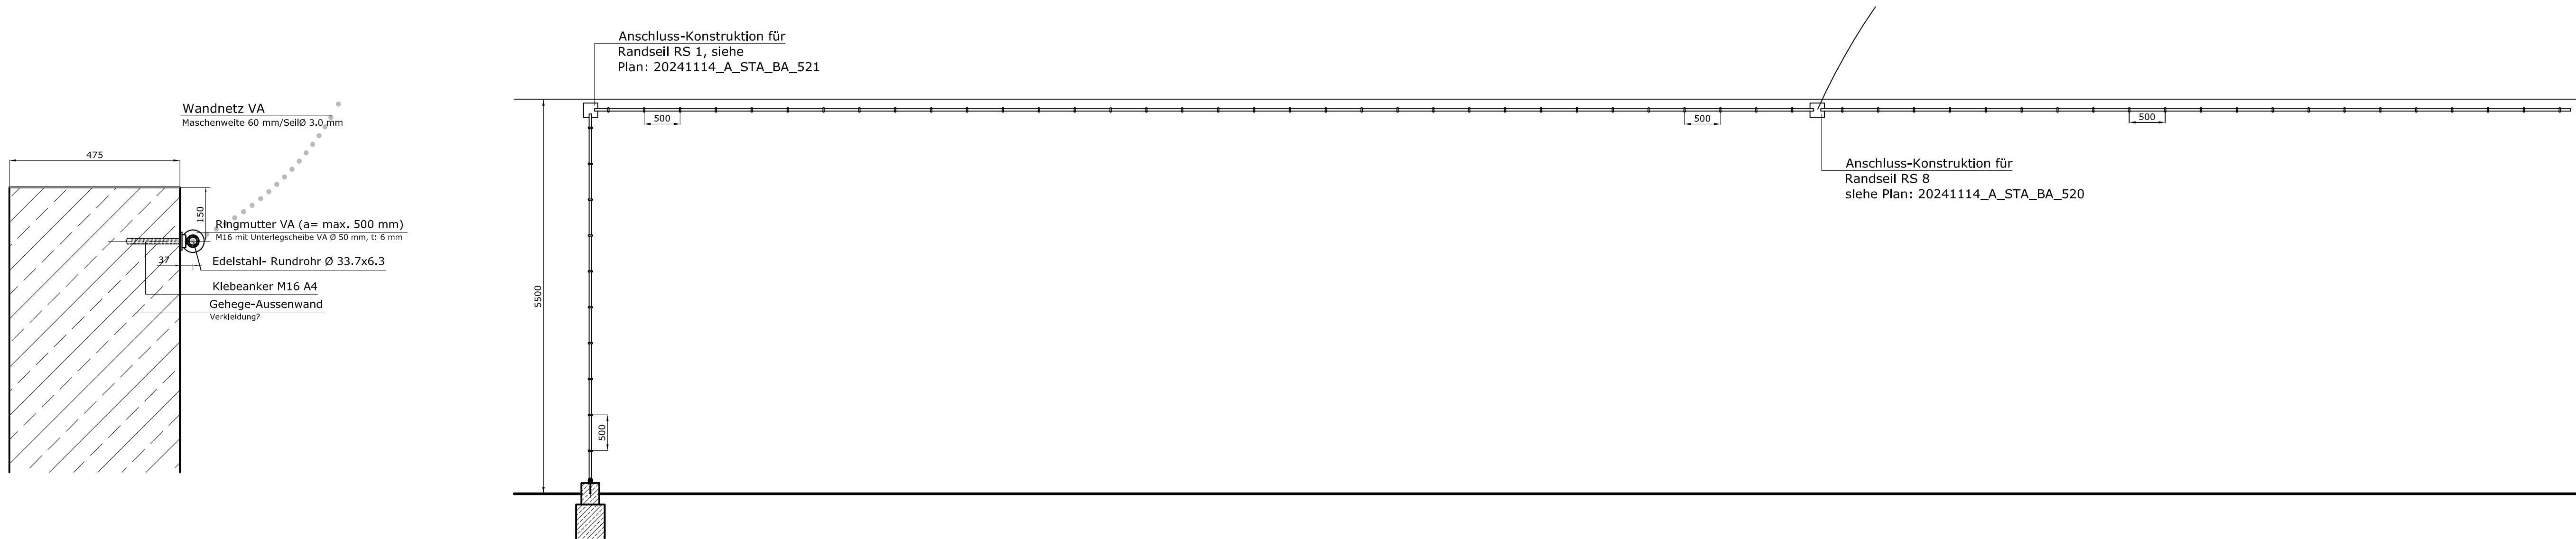


Schnitt AA (Detail 1) Wandnetz-Anschluss an Gehege-Außenwand
m 1:10


Abwicklung Gehege-Außenwand m 1:50

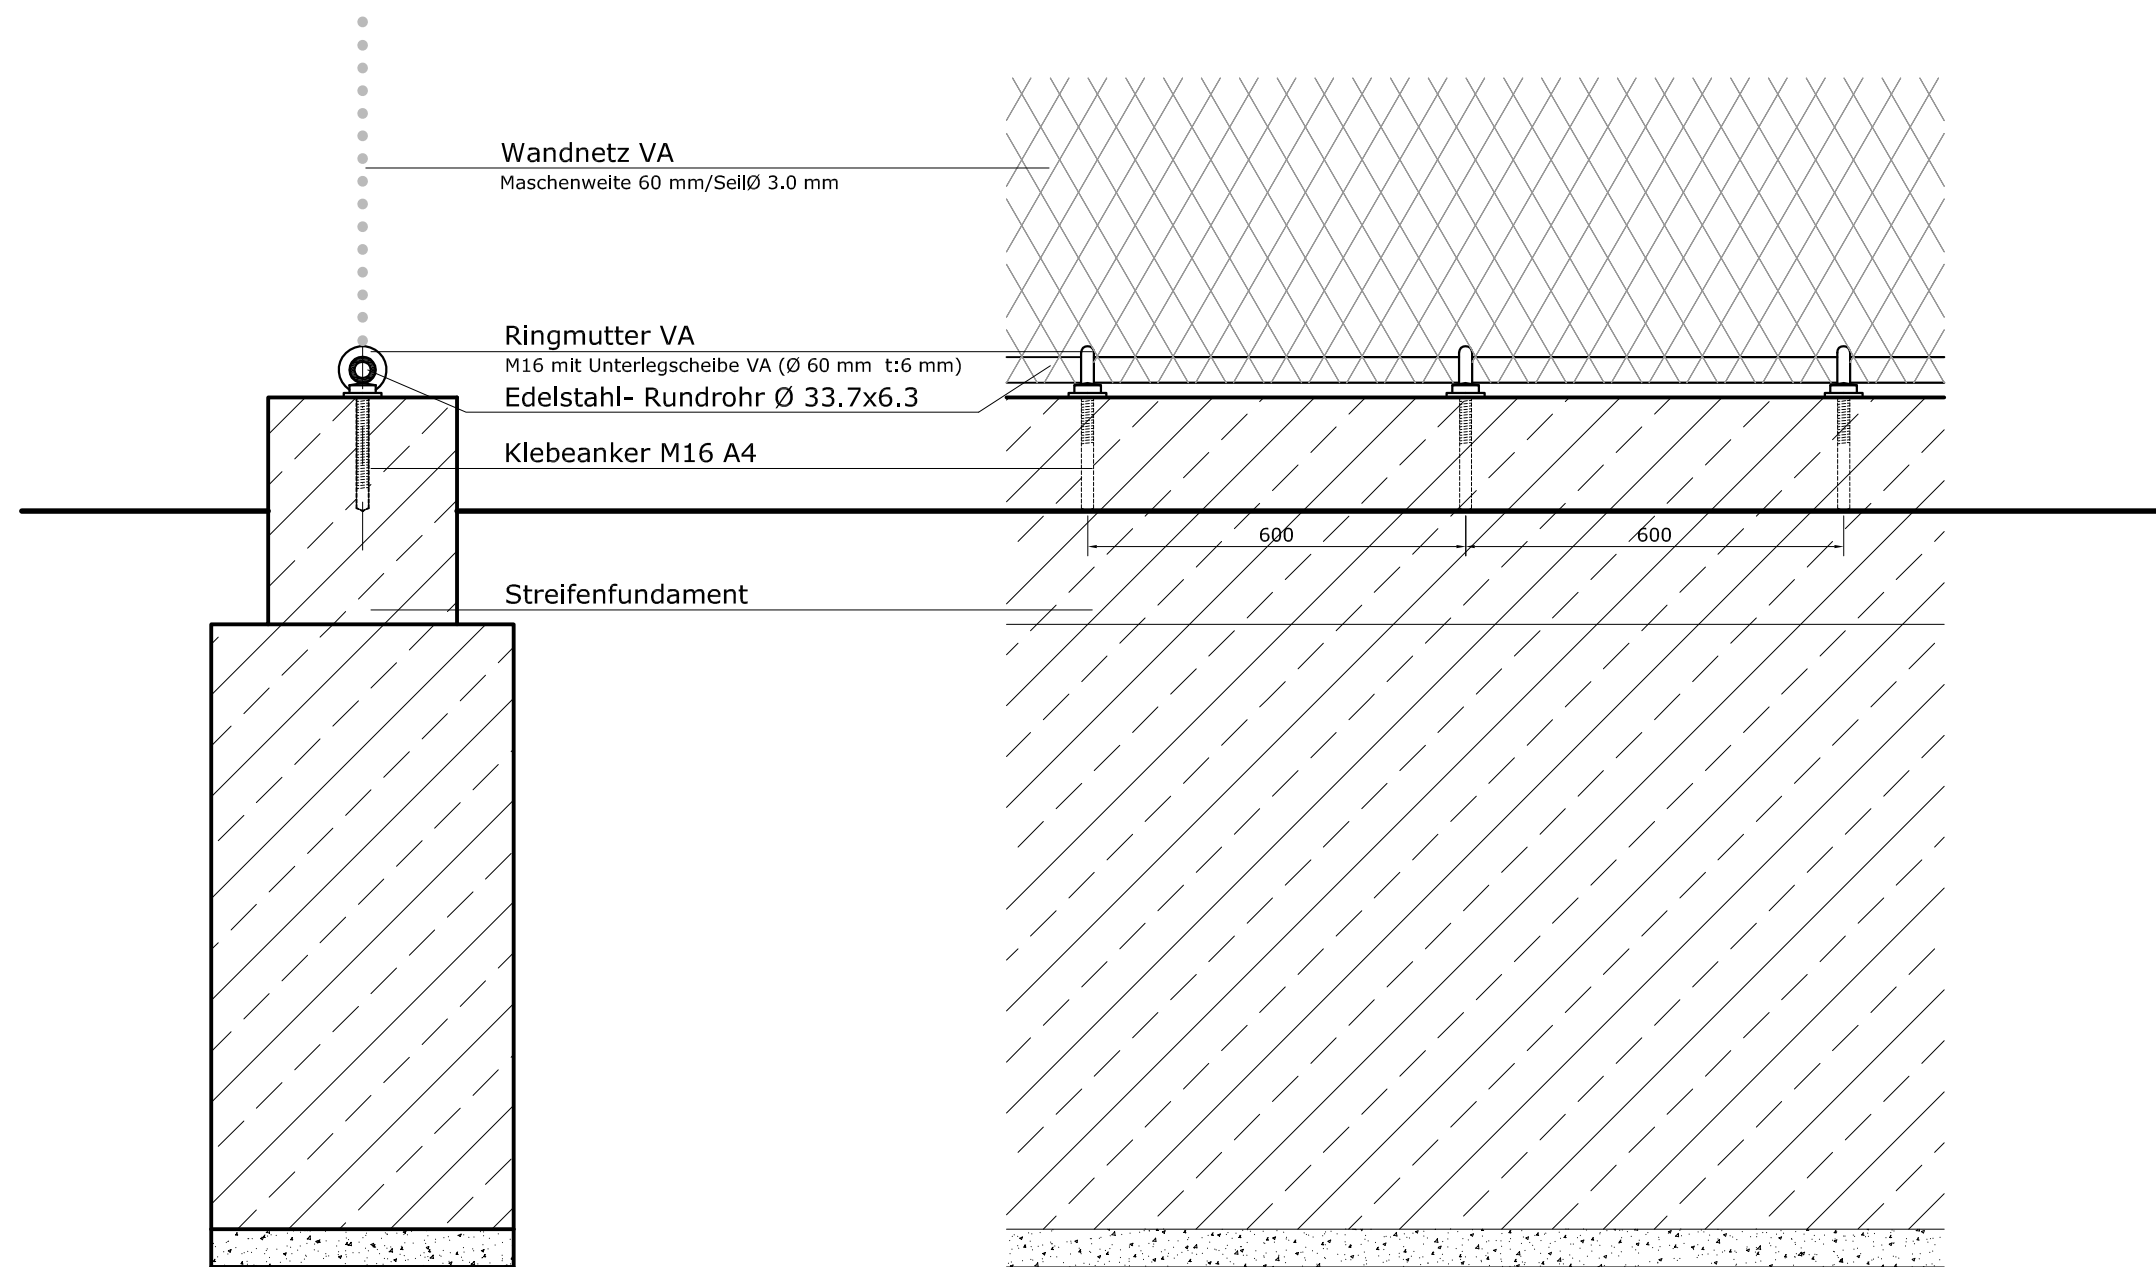

Schnitt BB (Detail 2) Wandnetz-Anschluss an Streifenfundament
m 1:10

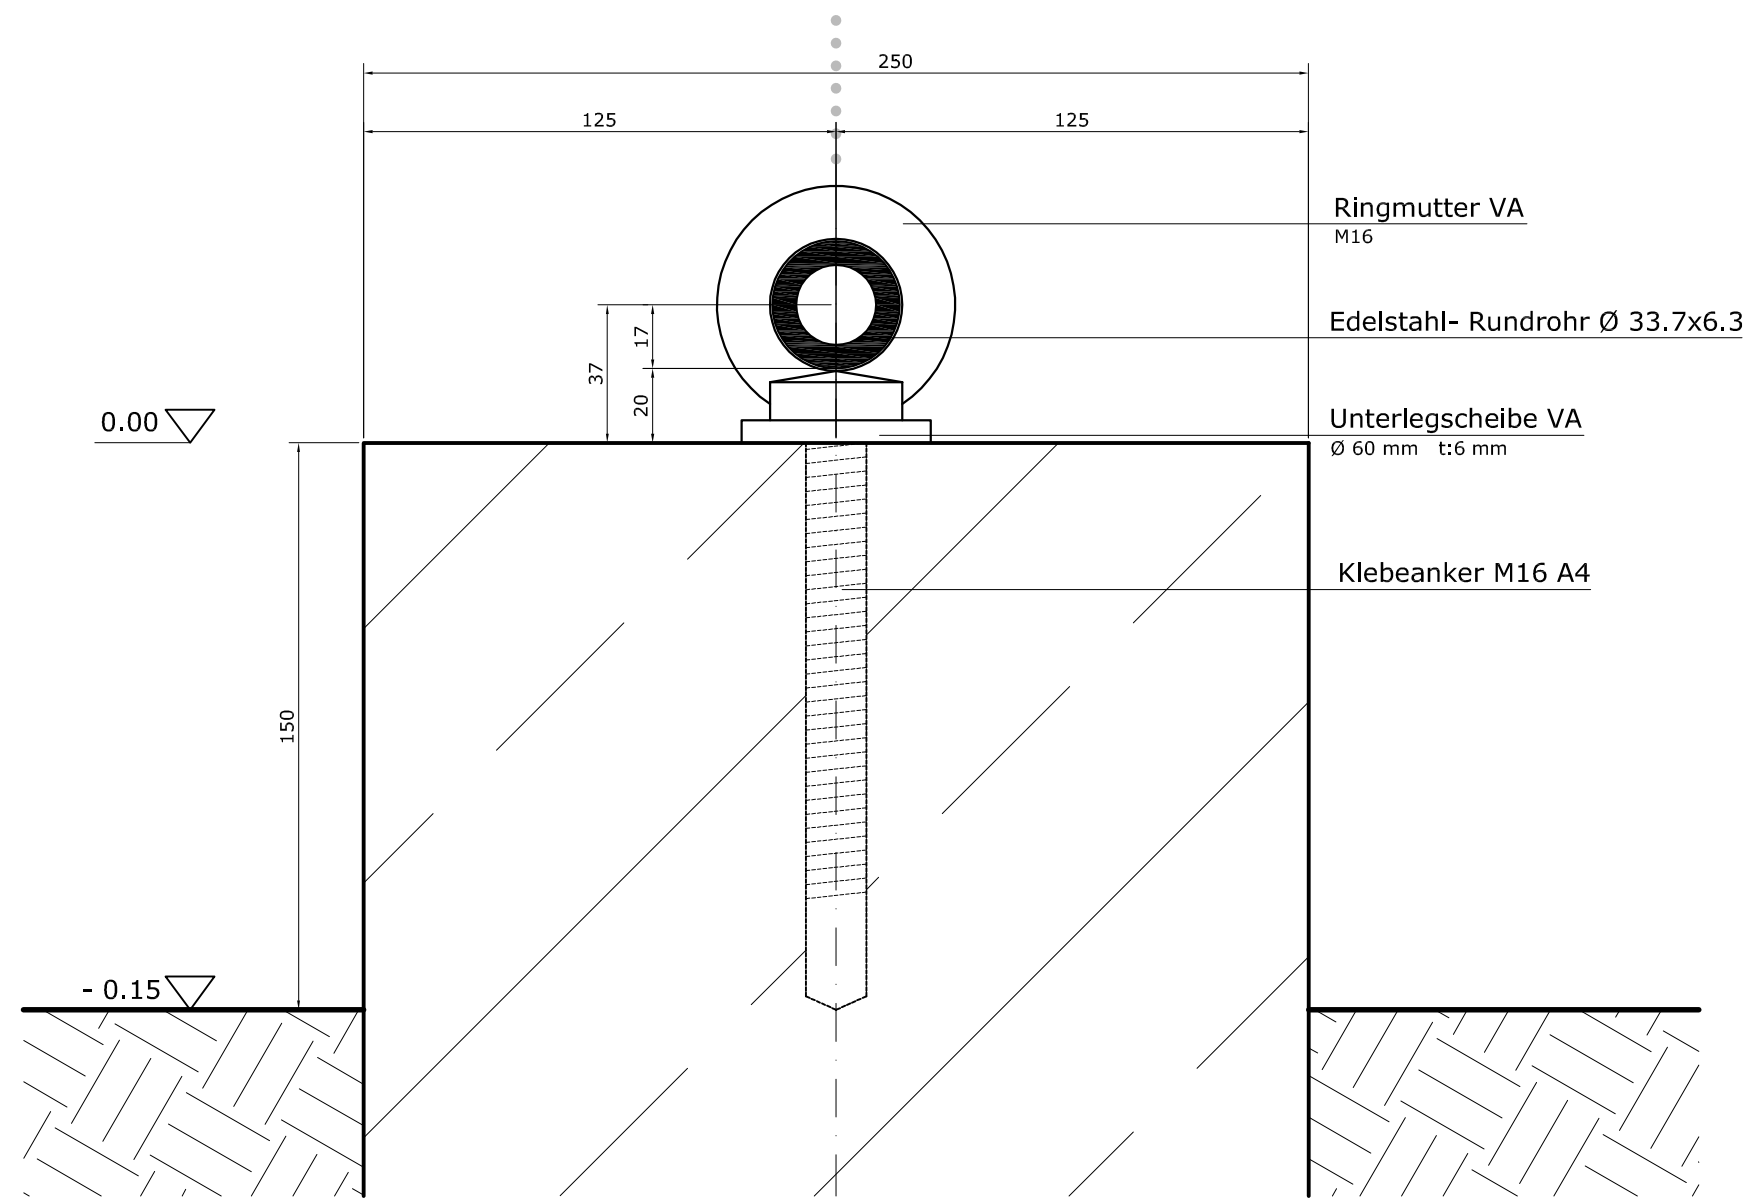

Detail 1 Wandnetz-Anschluss an Streifenfundament m 1:2

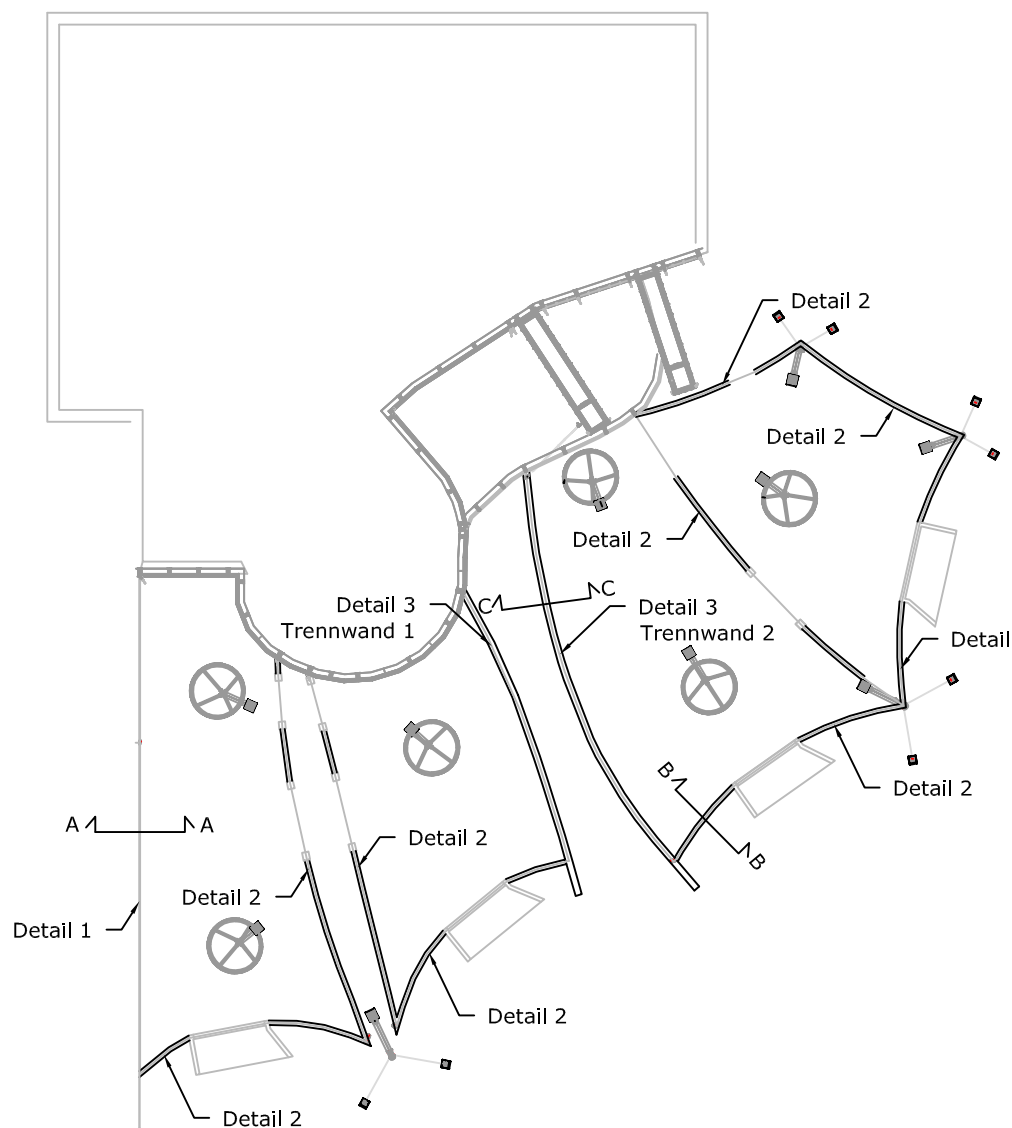

Alle Schraubverbindungen und Bolzensicherungen sind dauerhaft gegen eventuelle Manipulationen durch die Orang-Utans zu sichern!!

VORABZUG

Index	Verfasser/in	Datum	Beschreibung

Auftragsnummer / Plancodierung
20241114_A_STA_BA_506

Zoo Krefeld Affenpark Bauabschnitt 2			
Architekten berger architekten gmbh rudolf-diesel-straße 3 41516 grevenbroich	Phase Ausführungsplanung		
	Planinhalt Rundrohr/Ringmuttern an Gebäudeteilen und Streifenfundamente		
Bauherr Zoo Krefeld gGmbH Uerdinger Straße 377 47800 Krefeld	Gezeichnet von mth	Maßstab 1:50 1:10 1:2	Planformat A 1
	Gepflichtet von	Erstellungsdatum 09.01.2026	

Statikbüro Dipl. Ing. FH Rudi Oswald & Marlene Thimet Weinländer 21, 83022 Rosenheim Mainaustr. 7, 78464 Konstanz tel. 0803102723723 OFING@AOL.com	Planungsbüro Dipl. Ing. FH Unterer Markt 11, 92507 Nabburg tel. 09433 205614 mobil 0160 96271421 info@marlene-thimet.de
---	---