
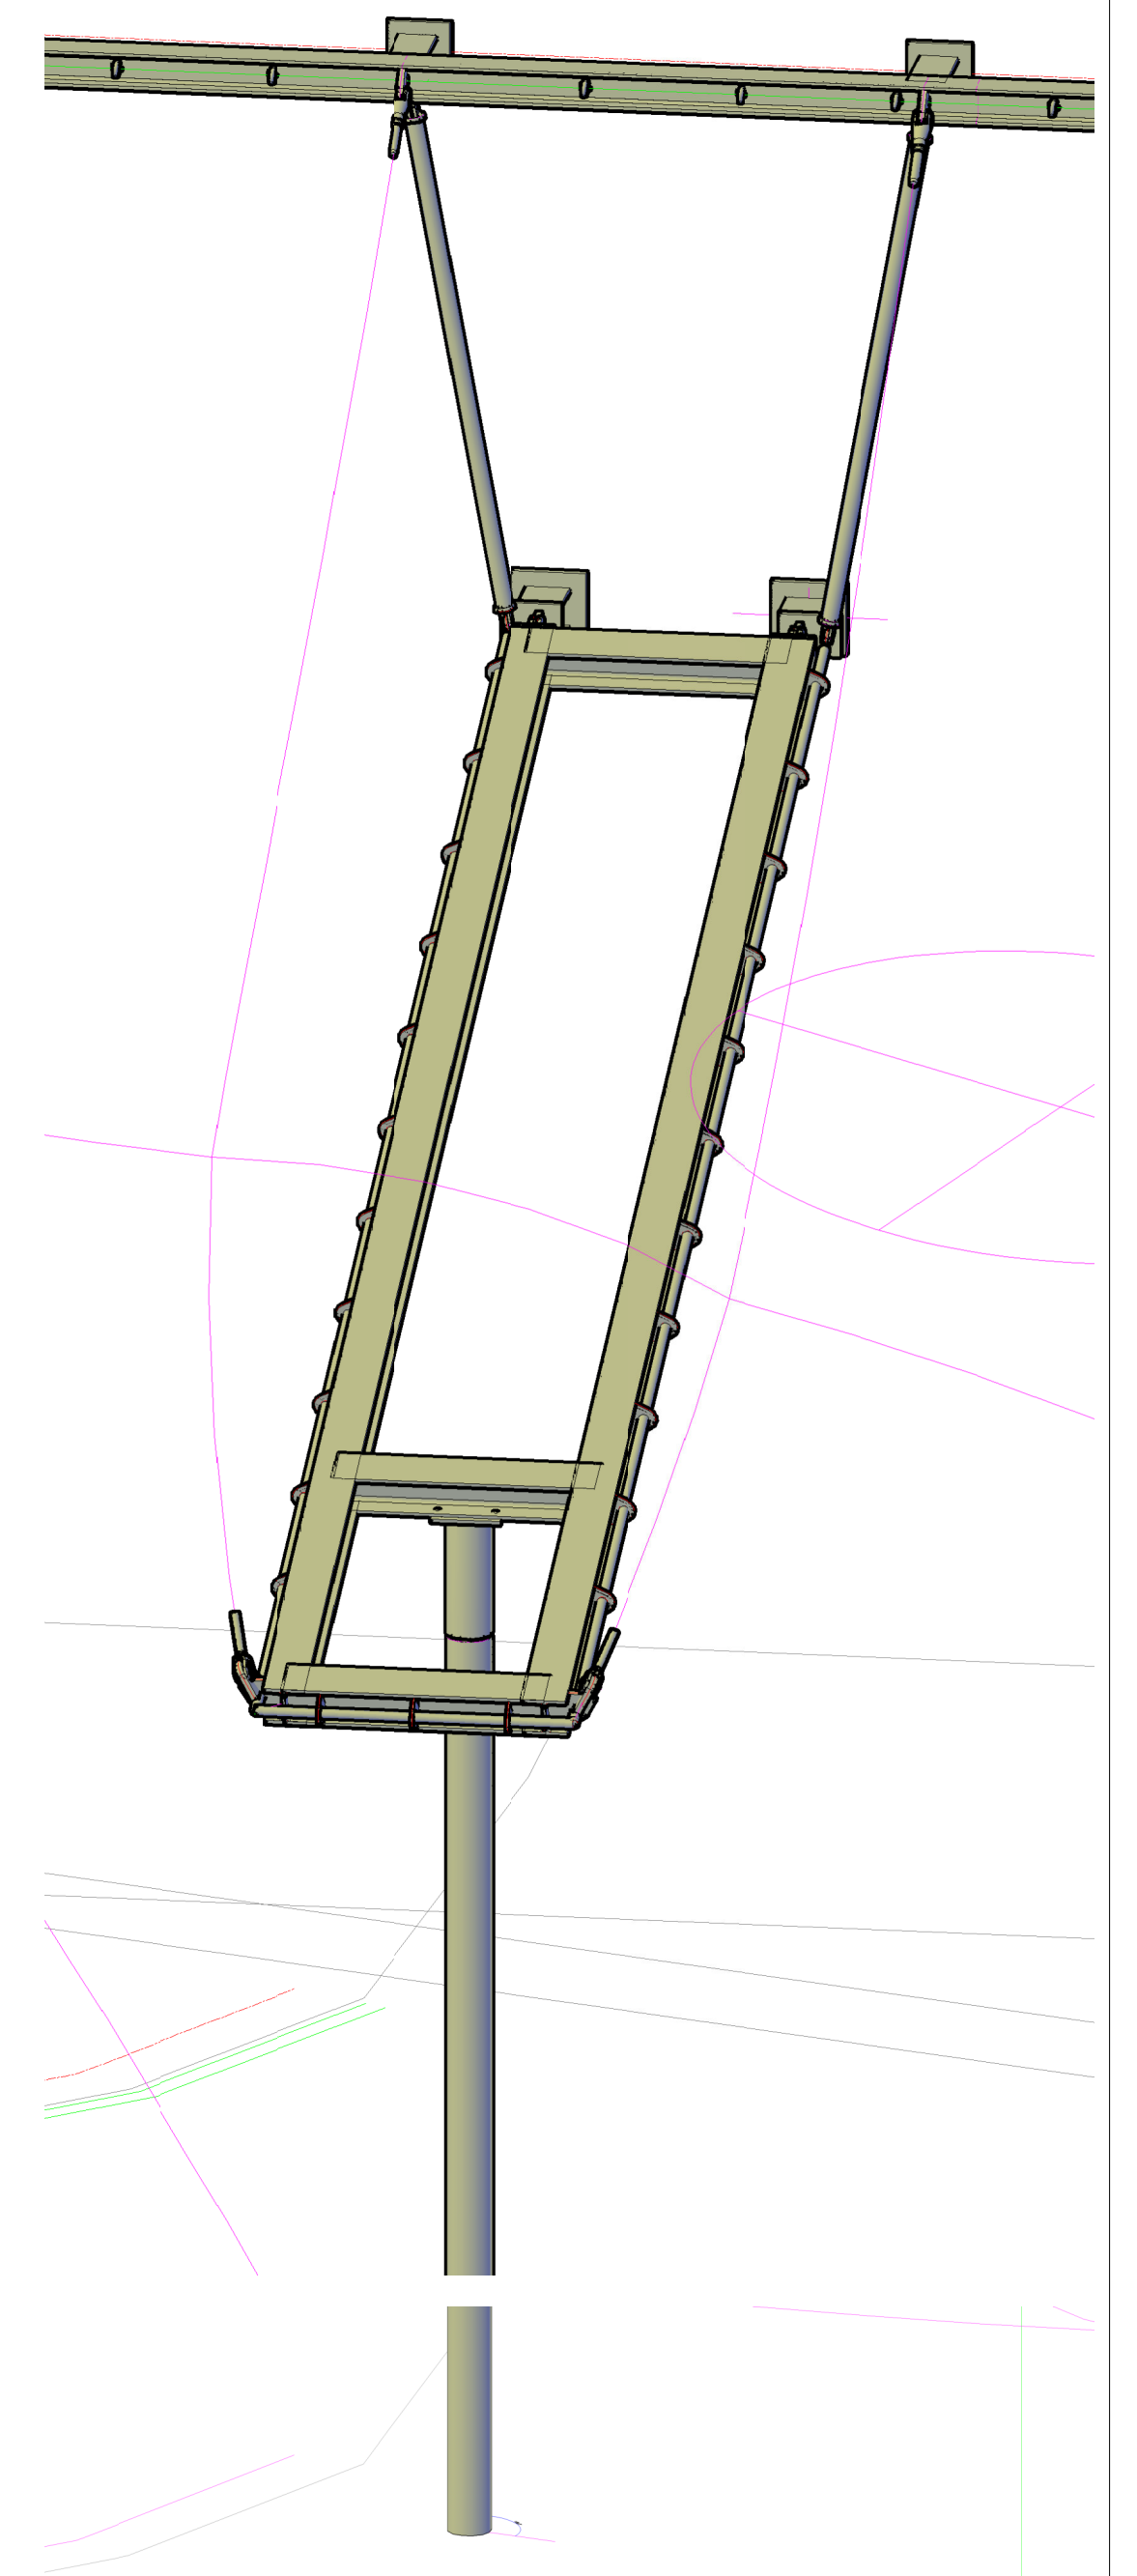


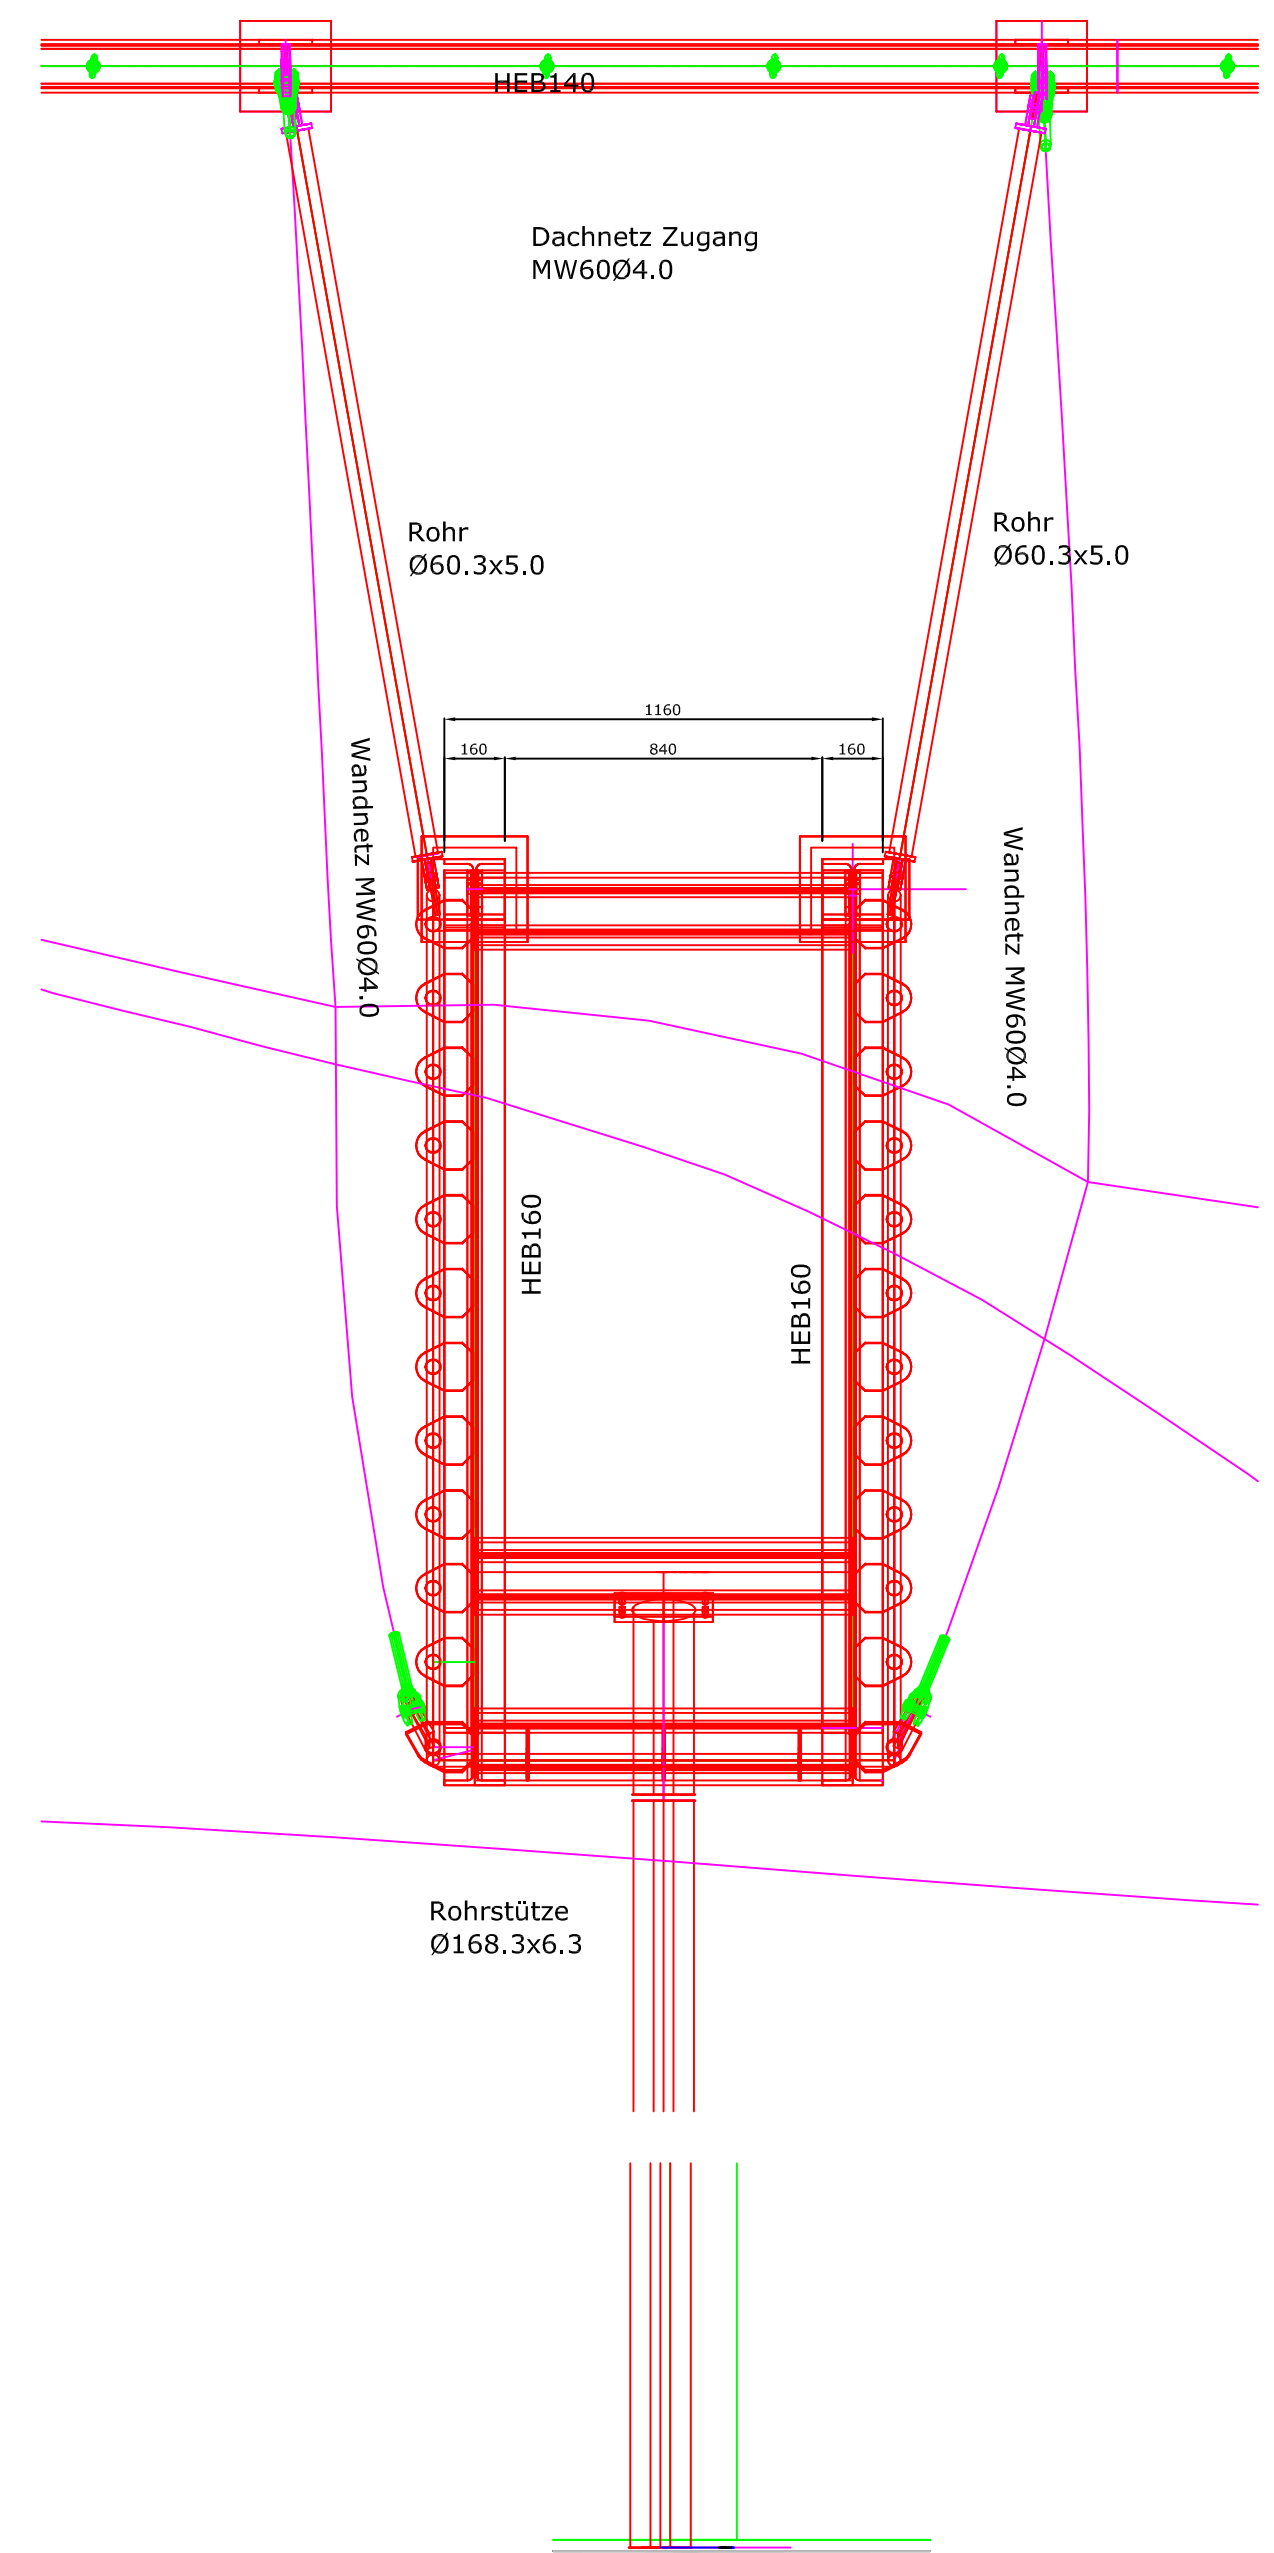

VORABZUG

Index	Verfasser/in	Datum	Beschreibung

Zoo Krefeld Affenpark Bauabschnitt 2			
Architekten berger architekten gmbh rudolf-diesel-straße 3 41516 grevenbroich		Phase Ausführungsplanung	
		Planinhalt Gehegezugang-Brücke 2	
Bauherr Zoo Krefeld gGmbH Uerdinger Straße 377 47800 Krefeld		Gezeichnet von oschw	Maßstab 1:20 1:10 Planformat A1
		Geprüft von	Erstellungsdatum 06.01.2026

Statikbüro Dipl. Ing. FH
Rudi Oswald & Marlene Thimet
Weinländer 21, 83022 Rosenheim
Malnaustr. 7, 78464 Konstanz
tel. 0803102723723
OFING@AOL.com

Planungsbüro Dipl. Ing. FH
Untermer Markt 11, 92507 Nabburg
tel. 09433 205614
mobil 0160 96271421
info@marlene-thimet.de