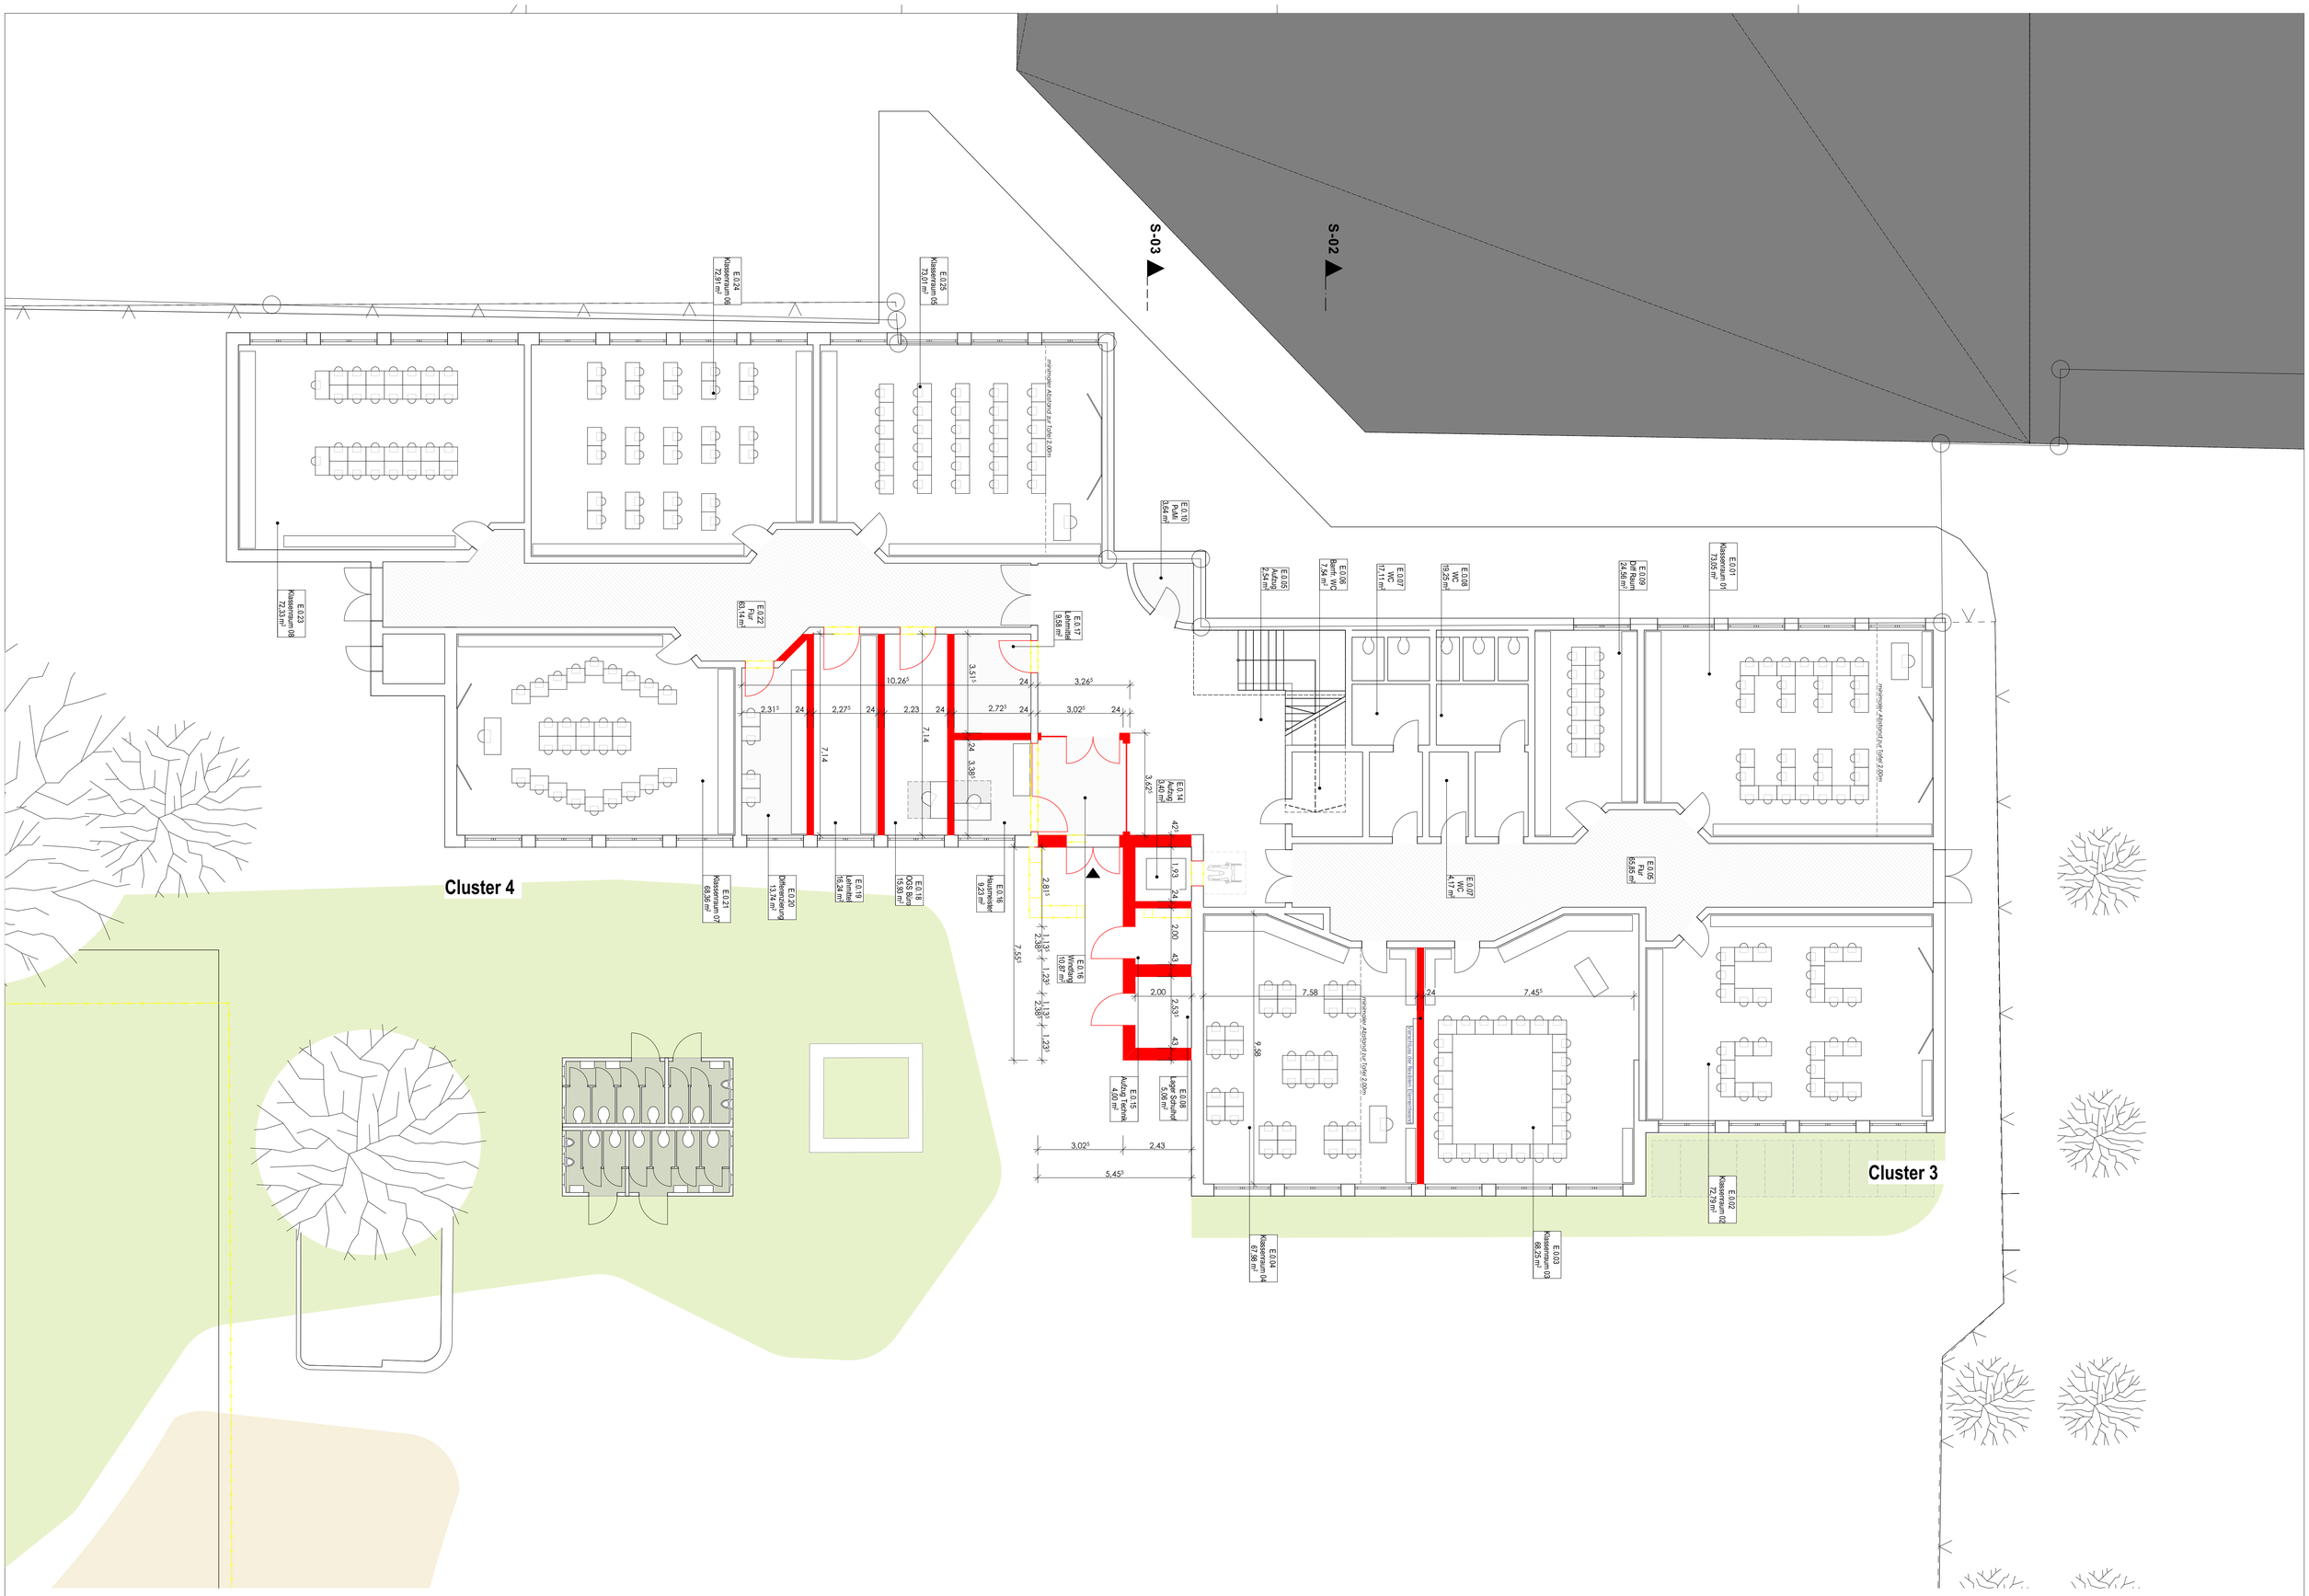

25.131	Vorplanung	Teilabbruch, Umbau + Erweiterung Gebrüder-Grimm Schule	Stadtbetriebe Grevenbroich AöR	KEMPER · STEINER & PARTNER
18.02.2026	A_2007.5 Grundriss EG Bauteil E	Oststraße 20, 41516 Grevenbroich	Dr.-Paul-Edelmann-Str. 2, 41515 Grevenbroich	ARCHITEKTEN GMBH Gerard-Mortier-Platz 2, 44793 Bochum E-mail: info@kemper-steiner-partner.de TEL: 0234/95991-0 Fax: 0234/95991-33

M:\1-2-Projekte\GRE GG\GRE-GGS_20010_Erarbeitung\Planungsstand\D-Import 1 + VK.pln